


SCHEMAT KONSTRUKCYJNY
STROPU NAD PARTEREM
skala 1:100

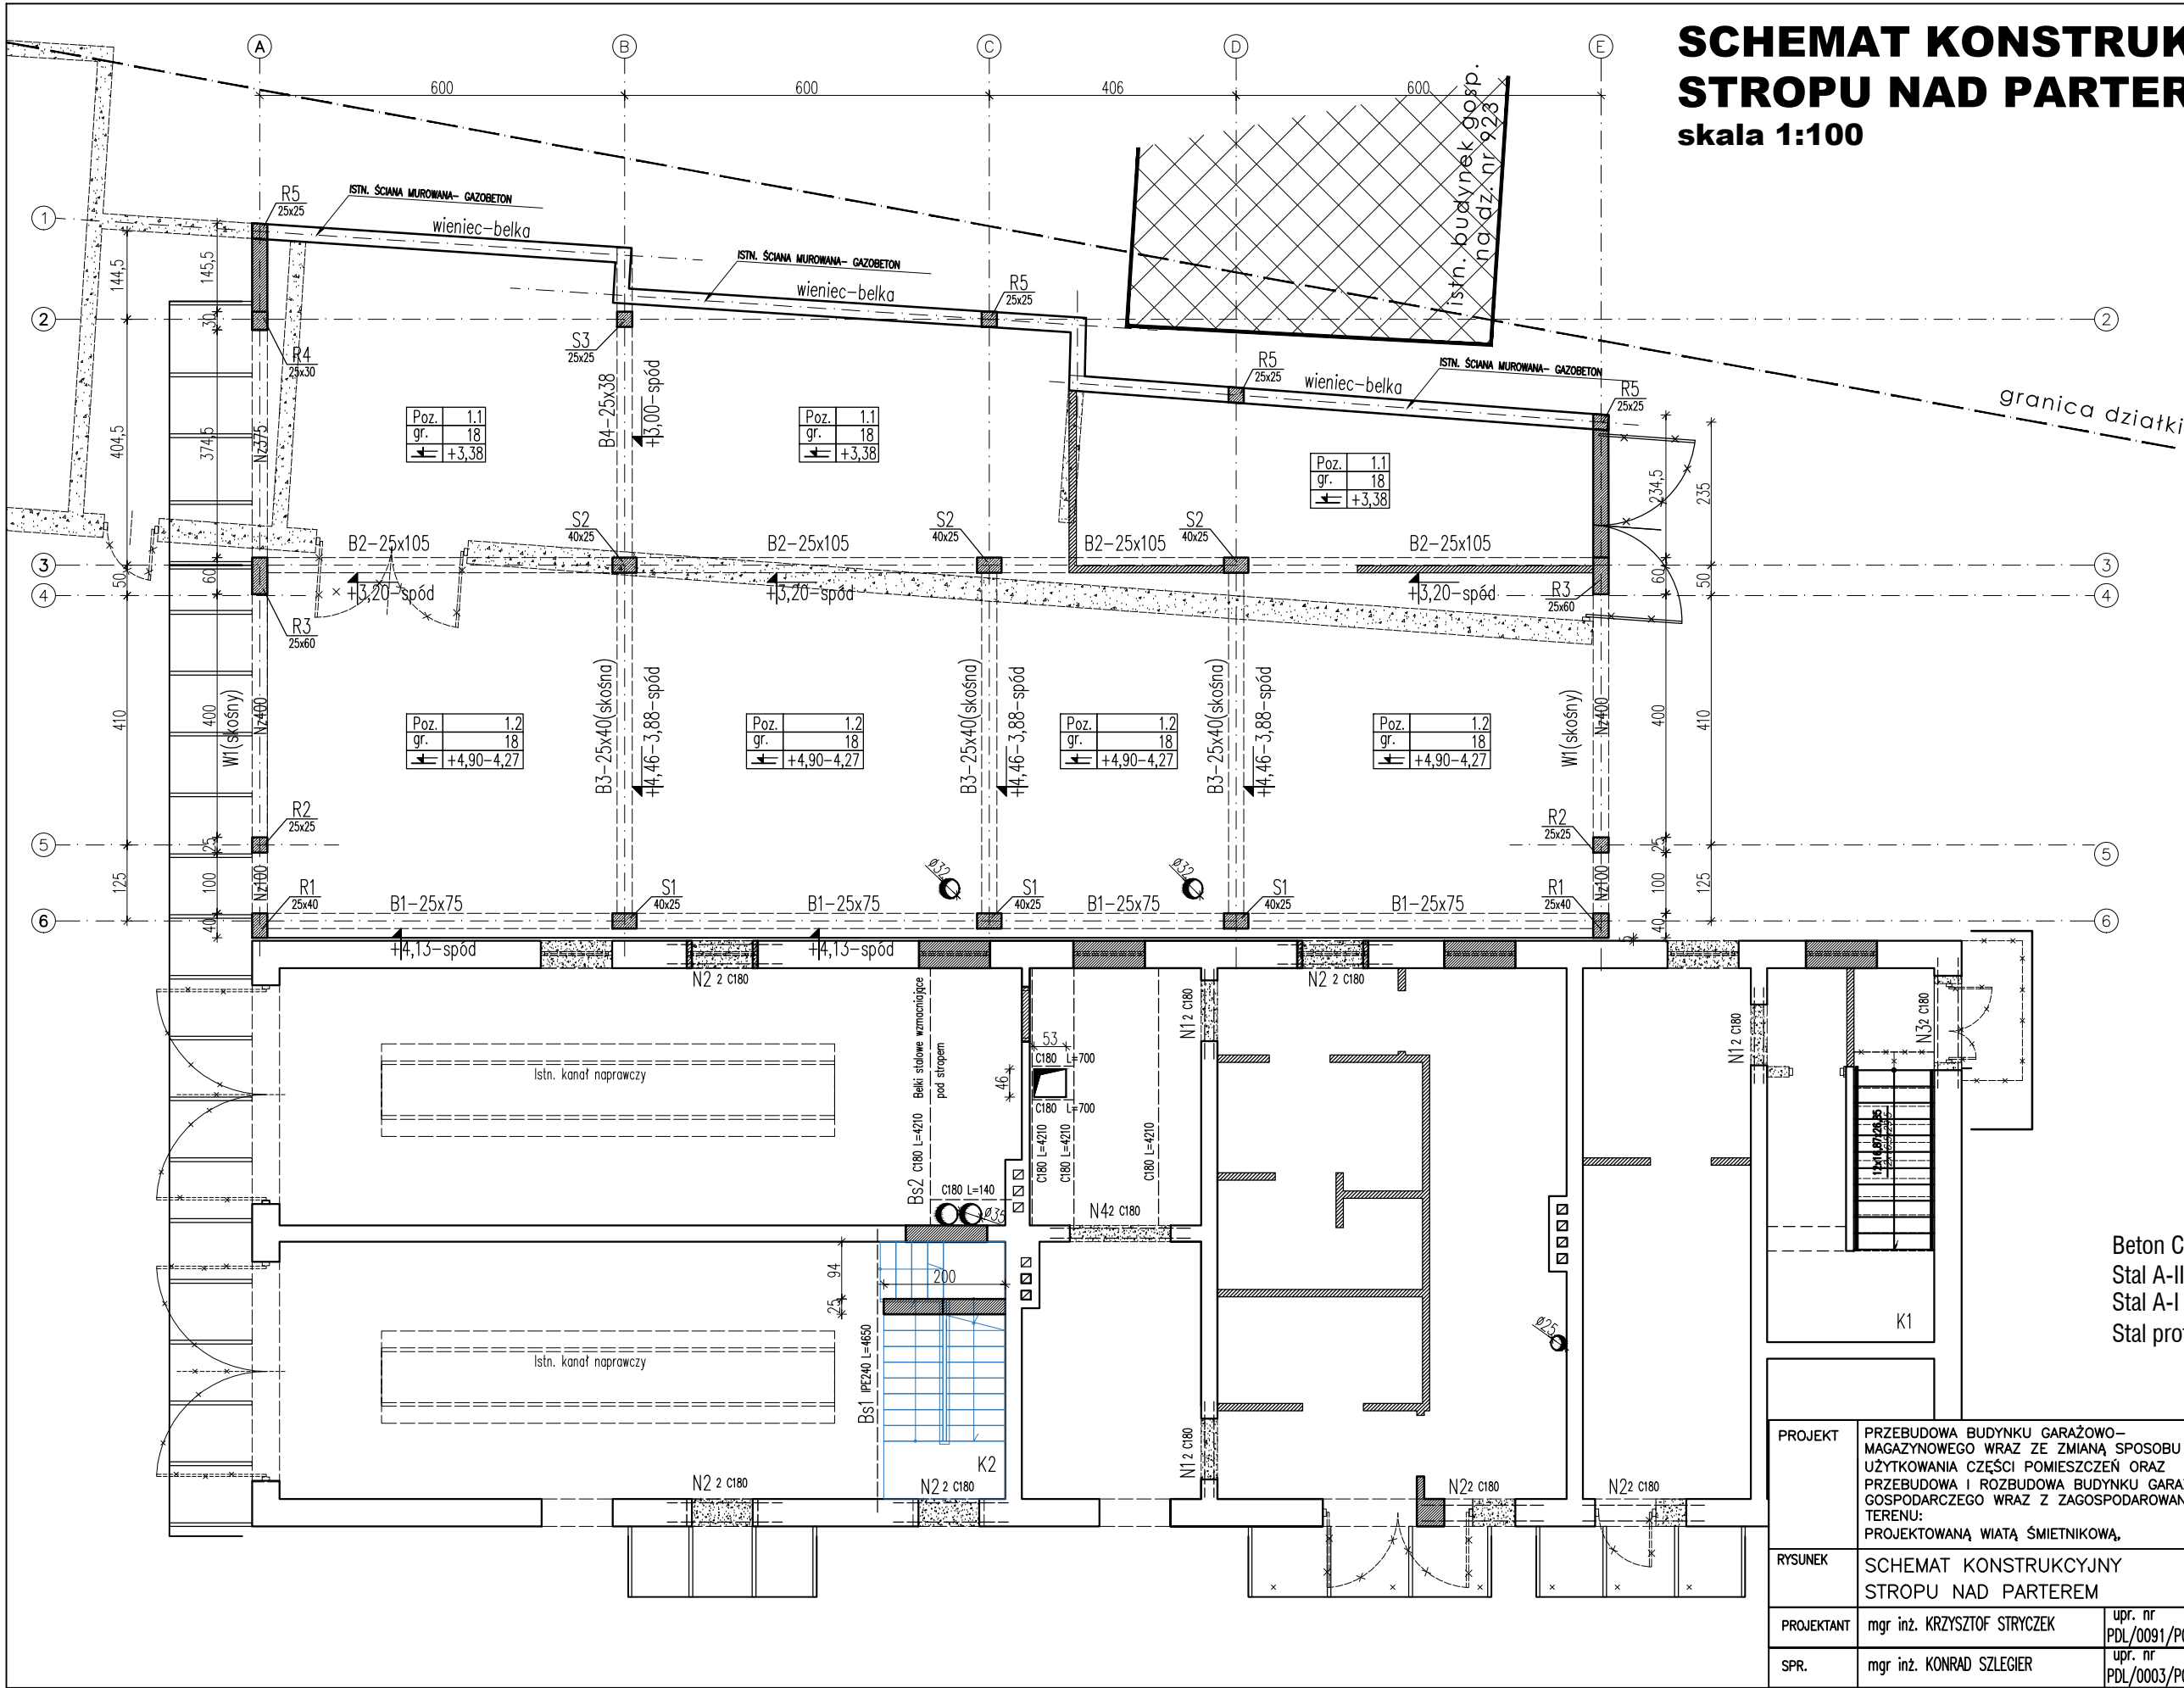

Beton C20/25 (B25)
Stal A-IIIIN B500SP(##)
Stal A-I St3S-B(Ø)
Stal profil. S235JRG2

PROJEKT	PRZEBUDOWA BUDYNKU GARAŻOWO-MAGAZYNOWEGO WRAZ ZE ZMIANĄ SPOSOBU UŻYTKOWANIA CZĘŚCI POMIESZCZEŃ ORAZ PRZEBUDOWA I ROZBUDOWA BUDYNKU GARAŻOWO-GOSPODARCZEGO WRAZ Z ZAGOSPODAROWANIEM TERENU: PROJEKTOWANĄ WIATĄ ŚMIETNIKOWĄ,	DATA: 10.04.2023	
		BRANŻA	KONSTR.
RYSUNEK	SCHEMAT KONSTRUKCYJNY STROPU NAD PARTEREM	NR RYS.	2
		REWIZJA	0
PROJEKTANT	mgr inż. KRZYSZTOF STRYCZEK	upr. nr PDL/0091/P00K/09	podpis
SPR.	mgr inż. KONRAD SZLEGIER	upr. nr PDL/0003/P00K/08	podpis