SCHEMAT KONSTRUKCYJNY STROPU NAD PARTEREM

skala 1:100

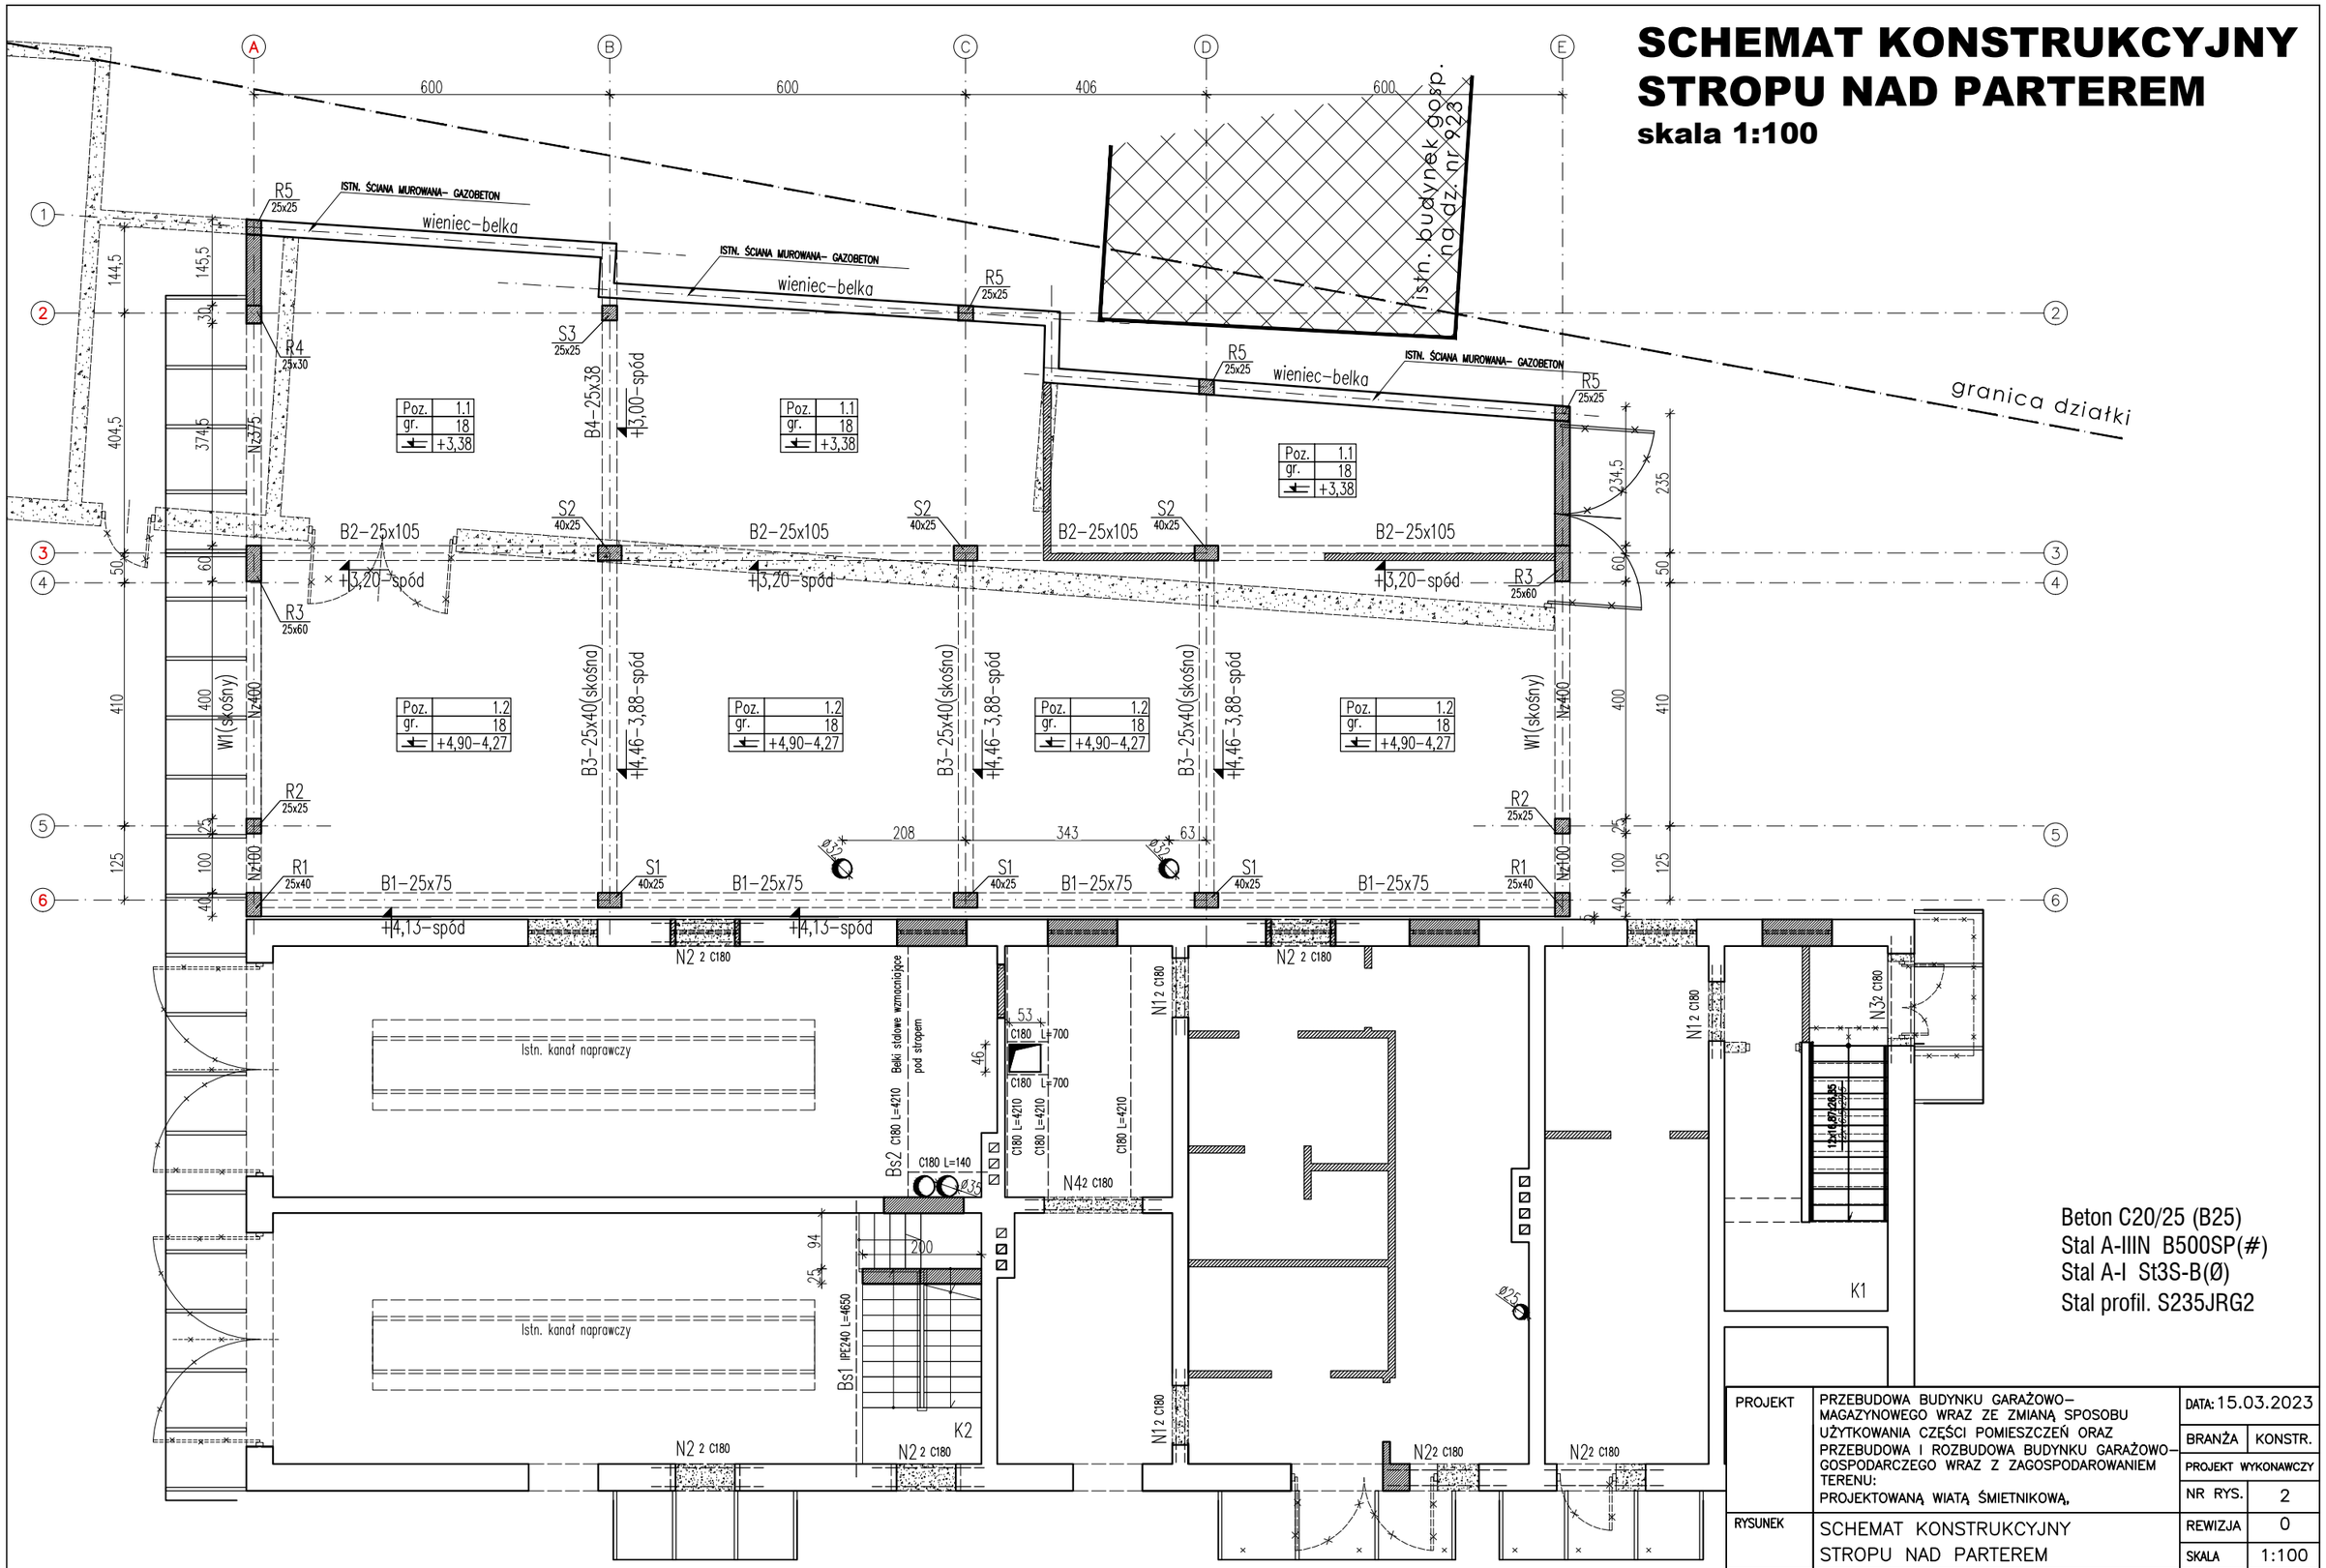

Beton C20/25 (B25)
Stal A-IIIN B500SP(#)
Stal A-I St3S-B(Ø)
Stal profil. S235JRG2

PROJEKT	PRZEBUDOWA BUDYNKU GARAŻOWO–MAGAZYNOWEGO WRAZ ZE ZMIANĄ SPOSOBU UŻYTKOWANIA CZĘŚCI POMIESZCZEŃ ORAZ PRZEBUDOWA I ROZBUDOWA BUDYNKU GARAŻOWO–GOSPODARCZEGO WRAZ Z ZAGOSPODAROWANIEM TERENU: PROJEKTOWANĄ WIATĄ ŚMIETNIKOWĄ,	DATA: 15.03.2023	
		BRANŻA	KONSTR.
		PROJEKT WYKONAWCZY	
		NR RYS.	2
RYSUNEK	SCHEMAT KONSTRUKCYJNY STROPU NAD PARTEREM	REWIZJA	0
		SKALA	1:100
PROJEKTANT	mgr inż. KRZYSZTOF STRYCZEK	upr. nr PDL/0091/POOK/09	podpis
SPR.	inż. RYSZARD BUŁAT	upr. nr BŁ/0091/POOK/09	podpis