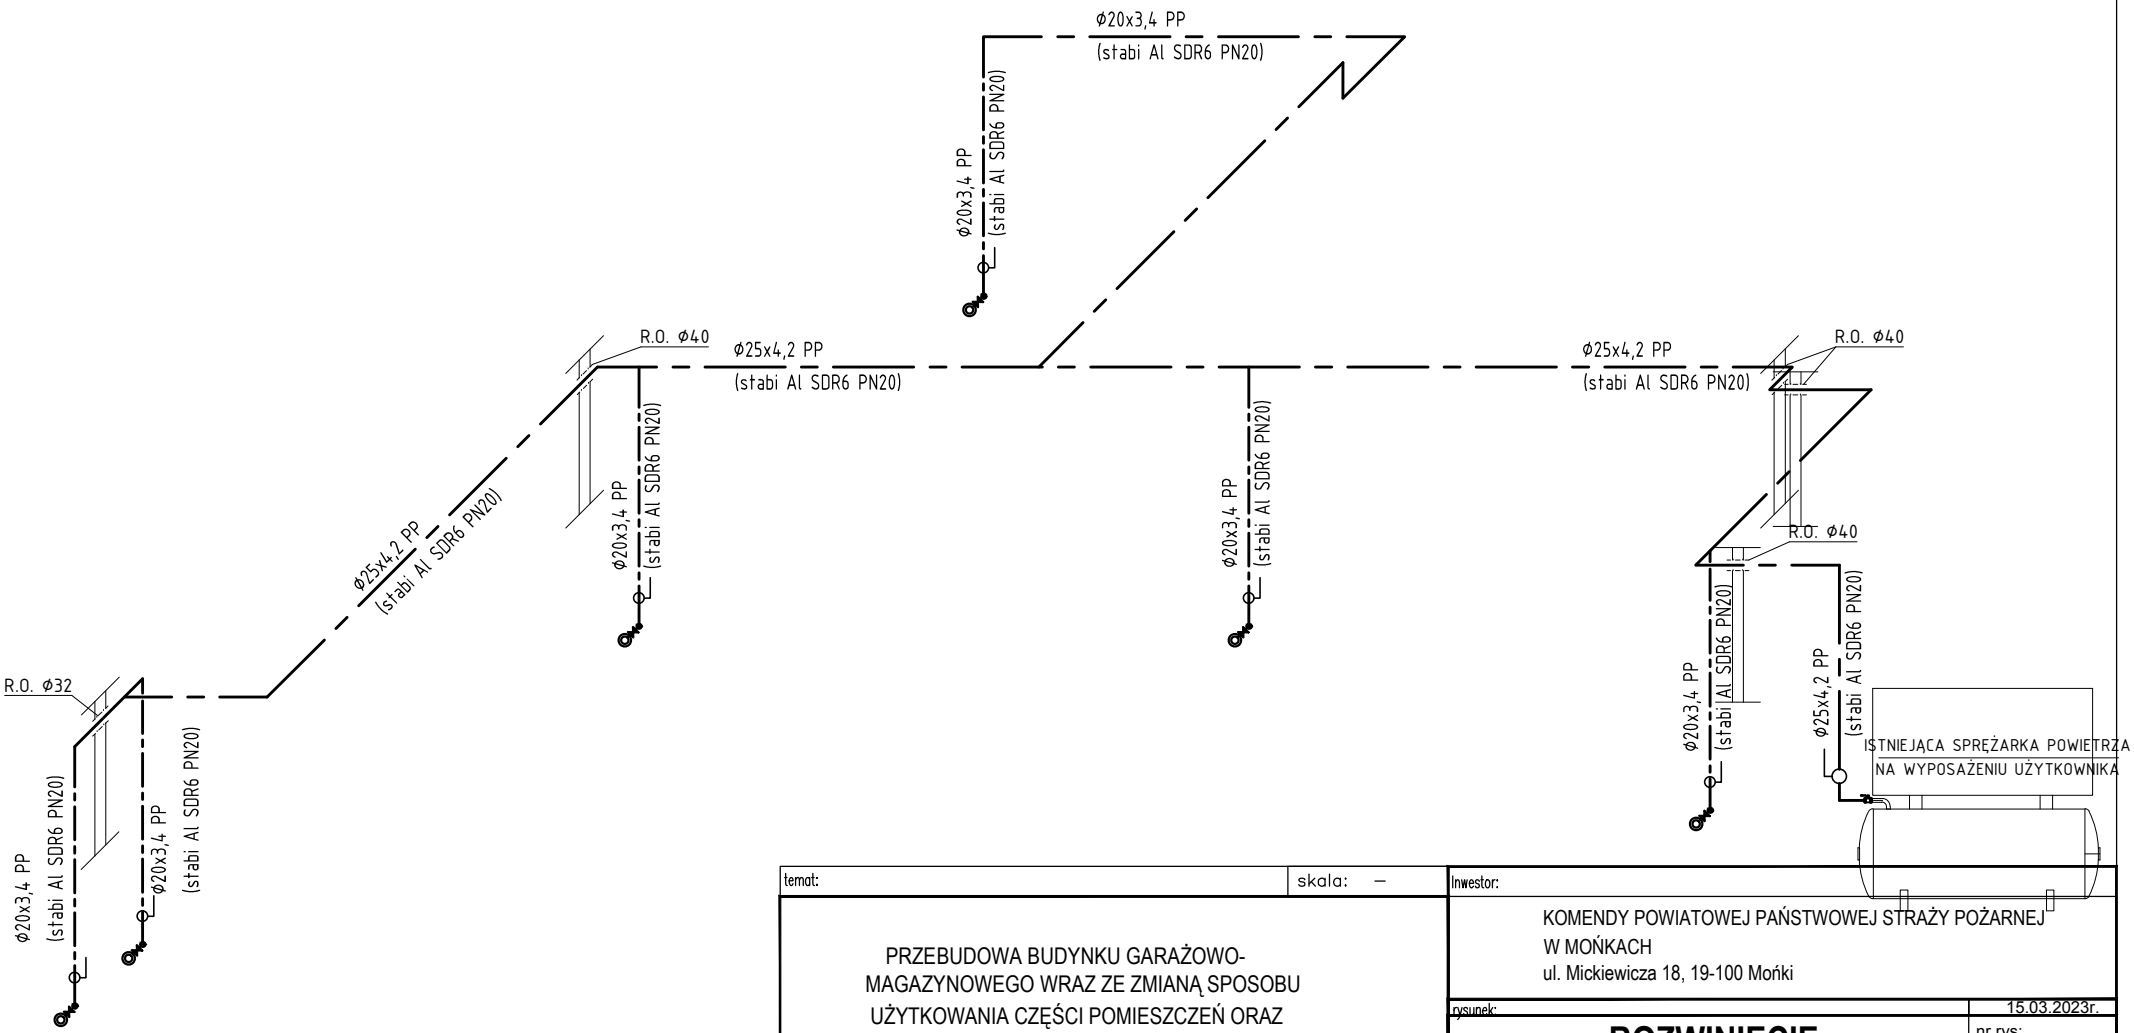

temat:

skala: –

PRZEBUDOWA BUDYNKU GARAŻOWO-MAGAZYNOWEGO WRAZ ZE ZMIANĄ SPOSOBU UŻYTKOWANIA CZĘŚCI POMIESZCZEŃ ORAZ PRZEBUDOWA I ROZBUDOWA BUDYNKU GARAŻOWO-GOSPODARCZEGO WRAZ Z ZAGOSPODAROWANIEM TERENU: PROJEKTOWANĄ WIATĄ ŚMIETNIKOWĄ, INSTALACJĄ FOTOWOLTAICZNĄ, ROZBIÓRKĄ FRAGMENTU INSTALACJI KANALIZACJI SANITARNEJ ORAZ RAMPY SAMOCHODOWEJ NA TERENIE KOMENDY POWIATOWEJ PAŃSTWOWEJ STRAŻY POŻARNEJ W MOŃKACH NA CZĘŚCI DZIAŁKI NR GEOD. 926 OBRĘB EWID. 0334 MOŃKI , JEDNOSTKA EW ID. 200806_4 MOŃKI

Inwestor:

KOMENDY POWIATOWEJ PAŃSTWOWEJ STRAŻY POŻARNEJ
W MOŃKACH
ul. Mickiewicza 18, 19-100 Mońki

rysunek:

15.03.2023r.

ROZWINIĘCIE
INST. SPRĘŻONEGO POWIETRZA

nr rys: **S2**

projekt wykonawczy

Projektant	mgr inż. Łukasz Paszko upr.proj. PDL/0125/PWOS/12
Sprawdzający	mgr inż. Beata Karolina Korzeniewska upr.proj. PDL/0048/POOS/12

Wszystkie prawa autorskie zastrzeżone – żadna część tego rysunku nie może być reprodukowana, przechowywana ani przekazywana, bez wcześniejszego uzyskania pisemnej zgody właściciela praw autorskich