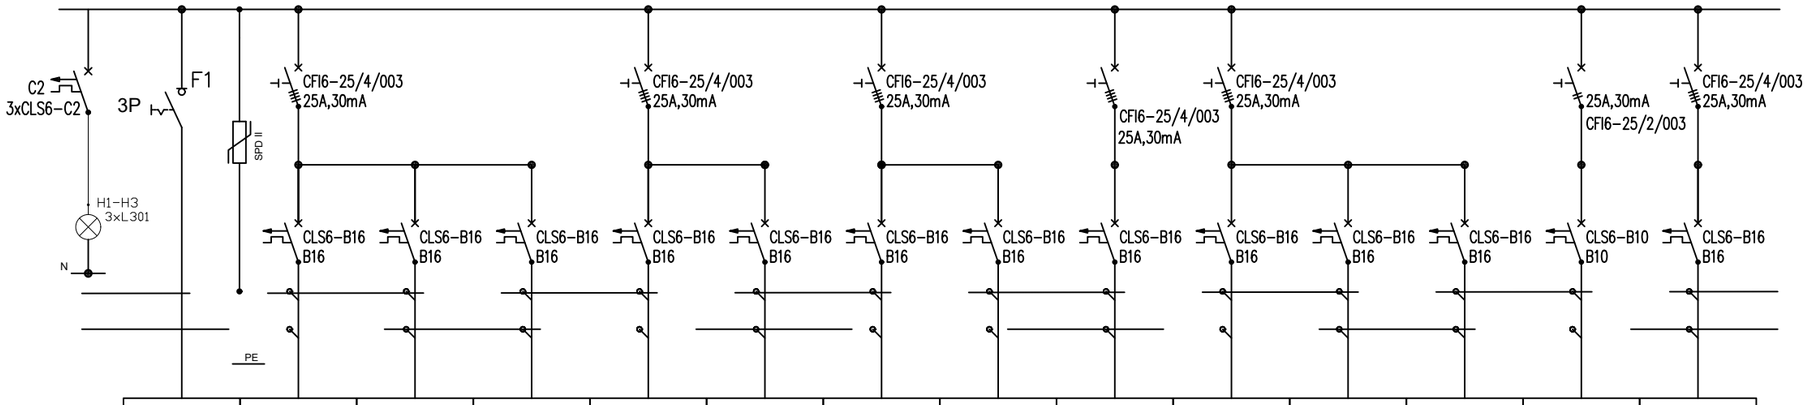

	00	1	2	3	2	3	4	5	6	7	8	9	10	11
	ZASILANIE	GNIAZDA brama garażowa garaż KP PSP bg2	GNIAZDA brama garażowa garaż KP PSP bg2	GNIAZDA brama garażowa garaż KP PSP bg3	GNIAZDA garaż KP PSP 16A bg2	GNIAZDA garaż KP PSP 16A bg2	GNIAZDA garaż KP PSP 16A bg2	GNIAZDA garaż KP PSP 16A bg2	GNIAZDA garaż KP PSP 16A bg2	GNIAZDA garaż KP PSP bg2	GNIAZDA garaż KP PSP bg3	GNIAZDA garaż KP PSP bg3	OŚWIETLENIE garaż KP PSP bg2	GNIAZDA DATA
46,0kW	16 kW	3,0kW	3,0kW	3,0kW	6,0kW	6,0kW	6,0kW	6,0kW	6,0kW	1,5kW	1,5kW	1,5kW	1,5kW	1,0W
WLZ z RG		TP0.4/1/1 N2XH 5x2,5	TP0.4/1/2 N2XH 5x2,5	TP0.4/1/3 N2XH 5x2,5	TP0.4/2 N2XH 5x2,5	TP0.4/3 N2XH 5x2,5	TP0.4/4 N2XH 5x2,5	TP0.4/5 N2XH 3x2,5	TP0.4/6 N2XH 3x2,5	TP0.4/7 N2XH 3x2,5	TP0.4/8 N2XH 3x2,5	TP0.4/9 N2XH 3x2,5	TP0.4/10 N2XH 3x2,5	TP0.4/11 N2XH 3x2,5
RG/...														

Schemat Rozdzielnicy Piętrowej TP0.4

Ochrona p/porażeniowa - samoczynne wyłączenie zasilania u odbiorcy w układzie TN-S, Sieć zasilająca pracuje w układzie TN-C. Ochrona uzupełniająca, przy uszkodzeniu - wyłączniki różnicowoprądowe.

temat: PRZEBUDOWA CZĘŚCI PIWNICY– POMIESZCZEŃ TECHNICZNYCH Z WĘZŁEM CIEPLNYM ORAZ MAGAZYNEM OLEJU OPAŁOWEGO W BUDYNKU KOMENDY POWIATOWEJ PAŃSTWOWEJ STRAŻY POŻARNEJ W MOŃKACH DZIAŁKA NR GEOD. 296 OBRĘB EWID. 0334 MOŃKI , JEDNOSTKA EW ID. 200806_4 MOŃKI

skala: --

Inwestor: KOMENDA POWIATOWEJ PAŃSTWOWEJ STRAŻY POŻARNEJ W MOŃKACH
ul. Mickiewicza 18, 19–100 Mońki

rysunek: SCHEMAT ROZDZIELNICY TP0.4

15.03.2023r.

nr rys: E0.5

projekt wykonawczy

projektant: mgr inż. Sebastian Sokolik
nr upr. PDL/0139/POOE/11

sprawdzający: mgr inż. Mariusz Woroszył
nr upr. PDL/0067/POOE/14

Wszystkie prawa autorskie zastrzeżone –żadna część tego rysunku nie może być reprodukowana, przechowywana ani przekazywana, bez wcześniejszego uzyskania pisemnej zgody właściciela praw autorskich