
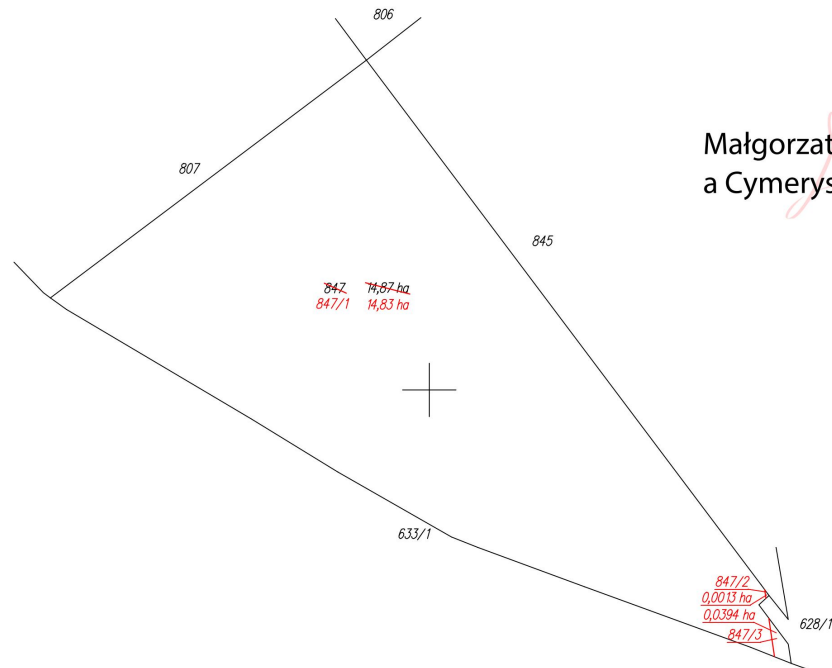
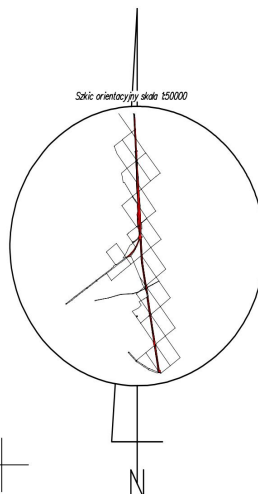
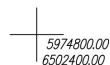


Skala 1:5000

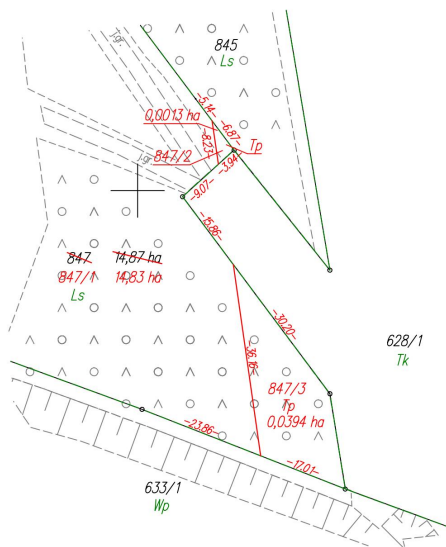

Małgorzata Cymerys

| STAN DOTYCHCZASOWY |               |                       |     |     |                 | Nomenklatura prawna | STAN NOWY     |                       |     |     |                 |               |         |       |
|--------------------|---------------|-----------------------|-----|-----|-----------------|---------------------|---------------|-----------------------|-----|-----|-----------------|---------------|---------|-------|
| Nr jedn. rejestr.  | Numer działki | Rodzaj użytku i klasa |     |     | Powierzchnia ha |                     | Numer działki | Rodzaj użytku i klasa |     |     | Powierzchnia ha |               |         |       |
|                    |               | OFU                   | OZU | OZK | użytku i klas   |                     |               | działki               | OFU | OZU | OZK             | użytku i klas | działki |       |
| G.162              | 847           | LS                    |     |     | 14,87           | 14,87               |               | 847/1                 | LS  |     |                 | 14,83         | 14,83   |       |
|                    |               |                       |     |     |                 |                     |               | 847/2                 | Tp  |     |                 | 0,0013        | 0,0013  |       |
|                    |               |                       |     |     |                 |                     |               | 847/3                 | Tp  |     |                 | 0,0394        | 0,0394  |       |
|                    |               |                       |     |     | Razem           | 14,87               |               |                       |     |     |                 | Razem         | 14,87   | 14,87 |

Powierzchnia działki nr 847/1 po podziale została obliczona przez różnicę

### MAPA Z PROJEKTEM PODZIAŁU NIERUCHOMOŚCI

opracowana w trybie przepisów ustawy o gospodarce nieruchomościami  
z dn. 21 sierpnia 1997r. (Dz. U z 2024r. poz 1145 z późn. zm.) oraz  
ustawy o transporcie kolejowym z dn. 28 marca 2003r.  
(Dz. U z 2024r. poz 697, 731 z późn. zm.)

**SKALA 1:5000**

Wykazane na mapie granice nieruchomości podlegającej podziałowi są zgodne z danymi ewidencyjnymi.

**Wykonawca:**

Signed by /  
Podpisano przez:

EMIL RUTKOWSKI

Date / Data: ul. Koszowskiego 6, 33-100 Tarnów

NIP: 7342480395

Data: 15.10.2024

Kierownik pracy geodezyjnej:

*Geodeta Uprawniony*

mgr inż. Emil Rutkowski

Nr upr. 23524

~~Krzysztof~~ Elektronicznie  
Myszk podpisany przez  
Krzysztof Myszk  
Data: 2024.12.16  
13:22:21 +01'00'