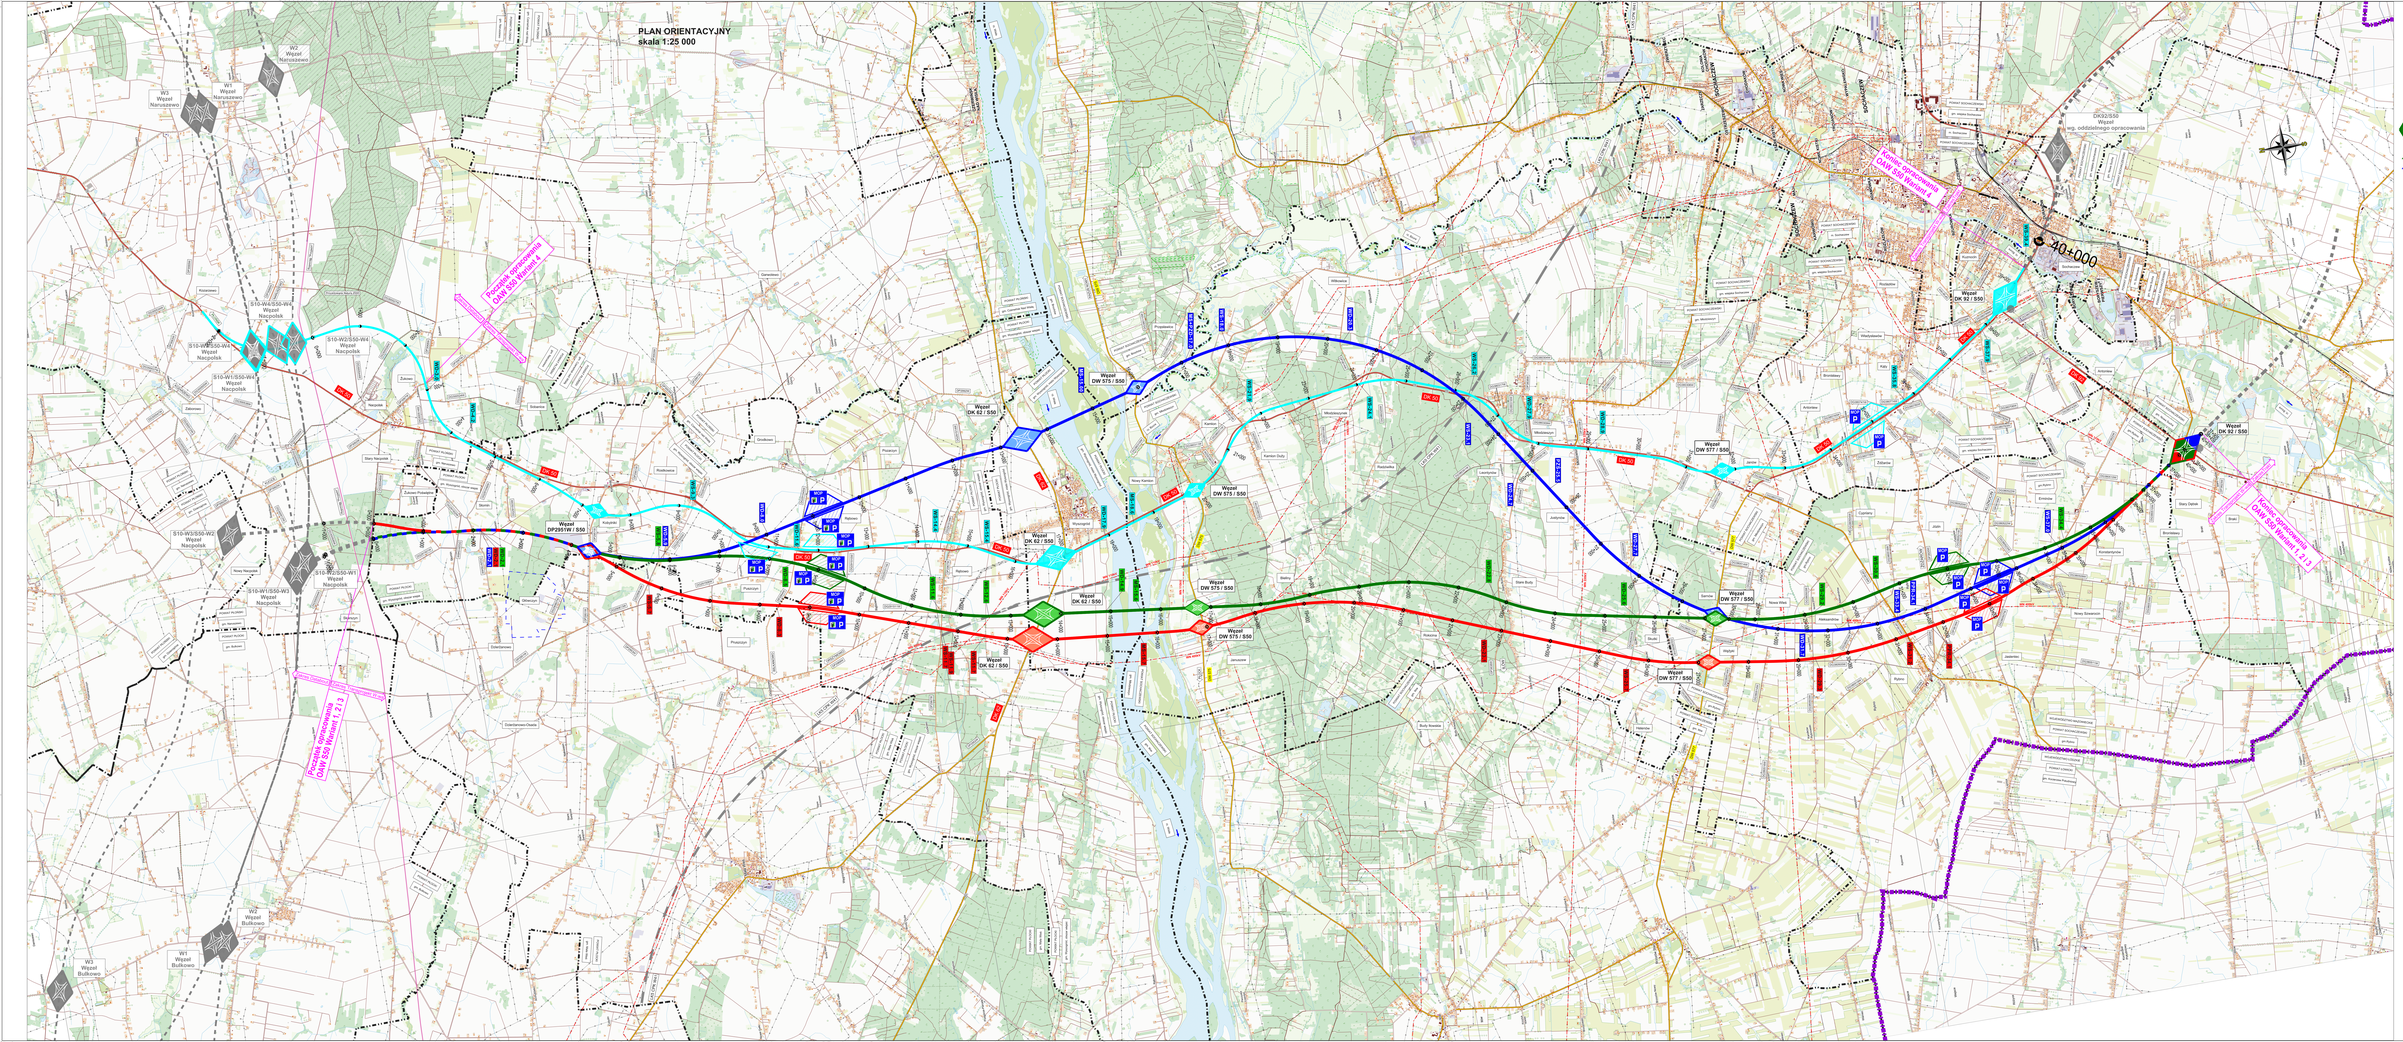

PLAN ORIENTACYJNY
skala 1:25 000

W2
Węzeł
Naruszewo
W1
Węzeł
Naruszewo
W3
Węzeł
Naruszewo
Początek opracowania
OAW S50 Wariant 4
Zakres Databout
Zakres Transprojekt W-wa
S10-W4/S50-W4
Węzeł
Nacpolsk
S10-W3/S50-W4
Węzeł
Nacpolsk
S10-W2/S50-W4
Węzeł
Nacpolsk
S10-W1/S50-W4
Węzeł
Nacpolsk
S10-W3/S50-W2
Węzeł
Nacpolsk
S10-W2/S50-W1
Węzeł
Nacpolsk
S10-W1/S50-W3
Węzeł
Nacpolsk
Początek opracowania
OAW S50 Wariant 1, 2 i 3
Węzeł
DP2951W / S50
Węzeł
DK 62 / S50
Węzeł
DW 575 / S50
Węzeł
DW 577 / S50
Węzeł
DK 92 / S50
DK92/S50
Węzeł
wg. oddzielnego opracowania
Koniec opracowania
OAW S50 Wariant 4
Koniec opracowania
OAW S50 Wariant 1, 2 i 3
Zakres Transprojekt W-wa
Zakres Trakt
40+000
W2
Węzeł
Bulkowo
W1
Węzeł
Bulkowo
W3
Węzeł
Bulkowo
DK 50
DK 62
DK 92
DW 575
DW 577
LK5 CPK W41
rz. Wisła
rz. Bzura
Wyszogród
Sochaczew
MOP
P
WN 110kV
WN 400kV
WOJEWÓDZTWO MAZOWIECKIE
WOJEWÓDZTWO ŁÓDZKIE
POWIAT PŁOŃSKI
POWIAT PŁOCKI
POWIAT SOCHACZEWSKI
POWIAT ŁOWICKI

OZNACZENIA

ELEMENTY W ZAKRESIE OPRACOWANIA

Planowana droga ekspresowa S50

🟩	Droga ekspresowa S50 - OAW - Wariant 1
🟥	Droga ekspresowa S50 - OAW - Wariant 2
🟦	Droga ekspresowa S50 - OAW - Wariant 3
▬	Droga ekspresowa S50 - OAW - Wariant 4
- - -	Przedmiot akcji informacyjnej. Rozwiązanie techniczne w ramach "Budowy drogi S10" - Zamówienia realizowanego przez innego Wykonawcę
◆ ◆ ◆ ◆	Węzły drogowe w Wariantach: 1, 2, 3, 4
▨ ▨ ▨ ▨	MOPy w Wariantach 1, 2, 3, 4
MOP P	Oznaczenie MOP z parkingiem i stacją paliw
MOP P	Oznaczenie MOP z parkingiem
●	Obwód utrzymania drogi

ELEMENTY WG ODDZIELNEGO OPRACOWANIA (UMOWY)

■ ■ ■ ■	Warianty lokalizacji drogi ekspresowej - według odrębnego opracowania
◆	Węzły drogowe w ciągu S10 - według odębnego opracowania

ISTNIEJĄCE ZAGOSPODAROWANIE TERENU

Istniejące drogi

DK 50	Drogi krajowe
DW 575	Drogi wojewódzkie
DP2967W	Drogi powiatowe
DG291514W	Drogi gminne
▬	W41 - wariant inwestorski planowanej LK5 CPK

Inne

- - -	Strefa ochrony wód
- - -	Granica Parku Narodowego
—	Rurociąg
-·-·-	Linie wysokiego napięcia

GRANICE ADMINISTRACYJNE

-·-·-	Granica województw
-·-·-	Granica powiatów
-··-··-	Granica gmin

4 cm - 1 km

0.5 0 0.5 1km

podziałka liniowa

Wszelkie prawa zastrzeżone. Wszelkie rysunki, teksty oraz pozostałe informacje zawartew niniejszym dokumencie są objęte ochroną prawnoautorską.
Zakazuje się kopiowania, dystrybucji, przetwarzania, przesyłania całości bądź części tego dokumentu bez pisemnej zgody Transprojekt - Warszawa Sp. z o.o.

INWESTOR	**Skarb Państwa** **Generalny Dyrektor Dróg Krajowych i Autostrad** reprezentowany przez: **Generalną Dyrekcję Dróg Krajowych i Autostrad** **Oddział w Warszawie** ul. Mińska 25, 03-612 Warszawa
PROJEKTANT	**Biuro Projektowo Badawcze Dróg i Mostów** **Transprojekt - Warszawa Sp. z o.o.** ul. Koniczynowa 11, 03-612 Warszawa tel.:(22) 832 29 15, fax: (22) 832 29 13, e-mail: transwar@transwar.com
Adres obiektu budowlanego:	województwo mazowieckie; powiaty: płocki, płoński, sochaczewski
Zamierzenie budowlane	**Obwodnica Aglomeracji Warszawskiej** **Od S10 (bez węzła) do DK92 (z węzłem)**
Stadium	**Studium Techniczno-Ekonomiczno-Środowiskowe** **wraz z uzyskaniem Decyzji o Środowiskowych Uwarunkowaniach**
Tom	*Akcja Informacyjna - tura II*
Tytuł rysunku	*Plan orientacyjny* *Droga ekspresowa S50*

Nr zlec. wewn.	Skala	Data	Nr rysunku	Arkusz	Rewizja
PD-510	1:25 000	08.2025	1	1	00