



PRZEKRÓJ KONSTRUKCYJNY NA PROSTEJ

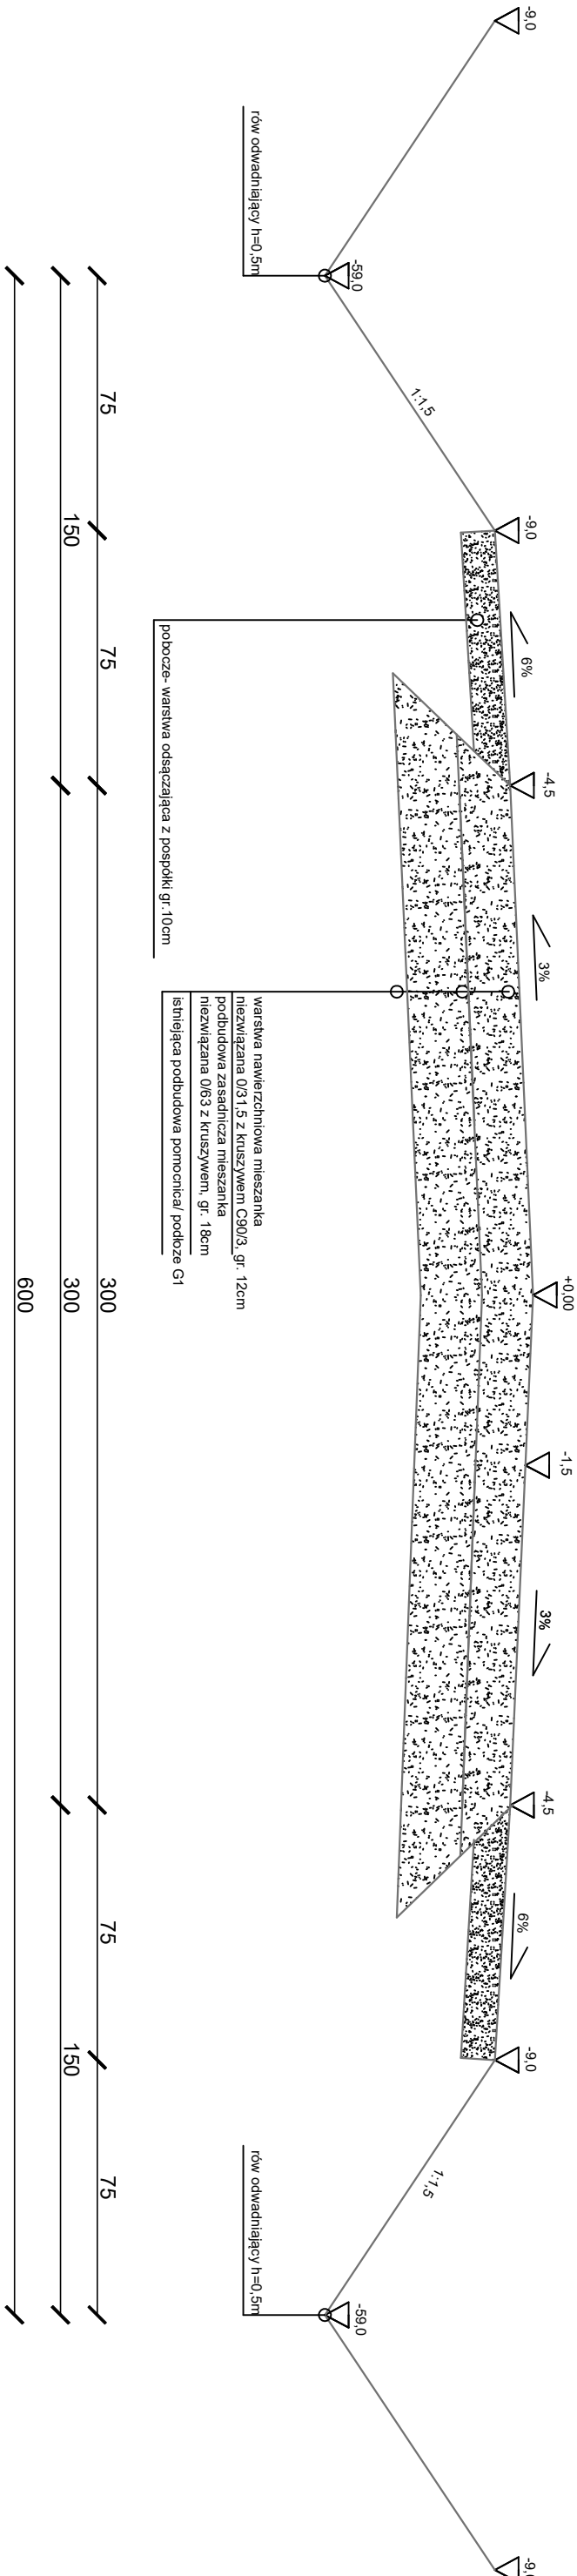

PRZEKRÓJ KONSTRUKCYJNY NA ŁUKU

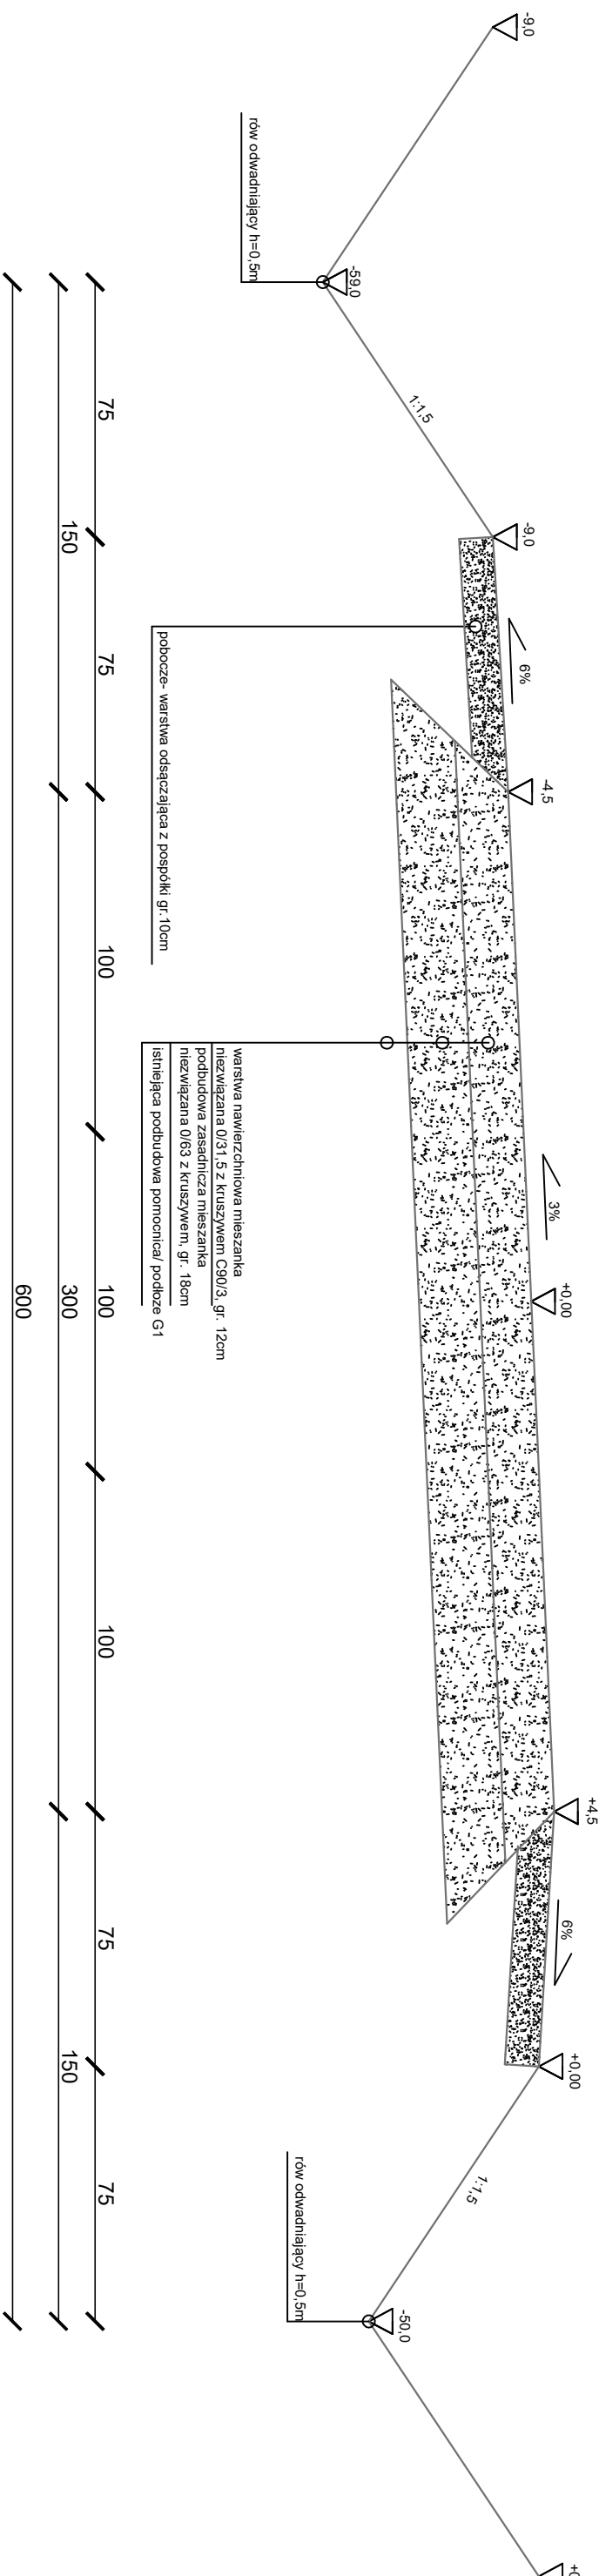

INWESTOR		JEDNOSTKA PROJEKTOWA	
NADLEŚNICTWO DRAWSKO ul. Starogrodzka 30. 78-500 Drawsko Pomorskie		MILAG Michał Łaga	
Nazwa i adres Budowa drogi nr 7, dz. nr 726/5, obręb Stara Inwestycji Studnica			
NAZWA RYSUNKU		PRZEMOCENIE KONSTRUKCYJNE	
ASYSTENT		mgr inż. Michał Łaga	4
PROJEKTANT		inż. Arkadiusz Golebiowski	05.2021
nr upr. 388/Gd/2002		spec. drogowa	05.2021
mgr inż. Robert Elmer		05.2021	1.20
nr upr. POW/0150/PBD/18		spec. drogowa	1.20