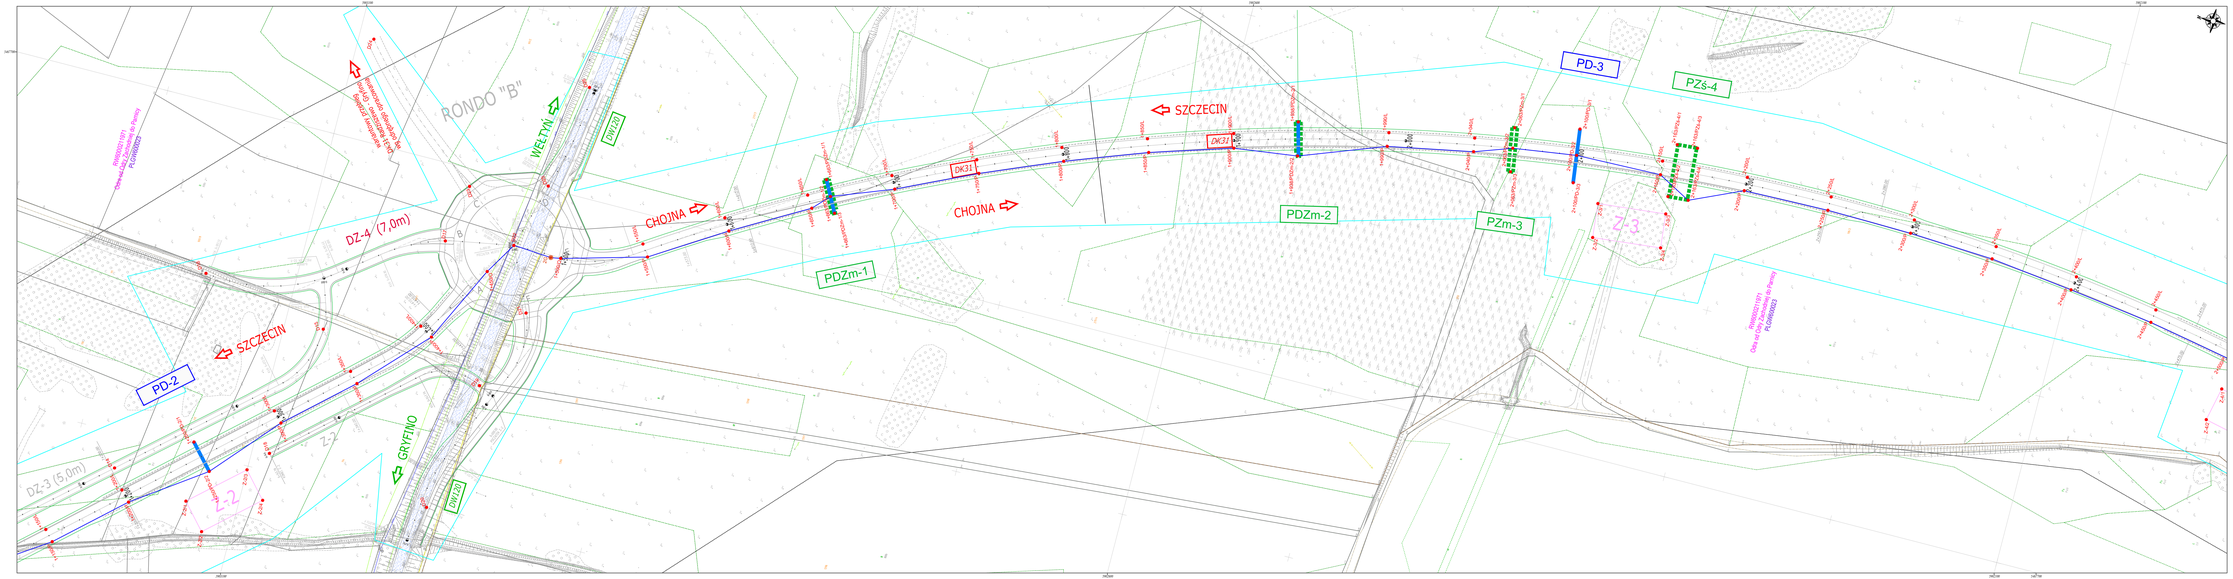

LEGENDA

Rodzaje badań	Projektowane elementy drogi
otwór hydrogeologiczny z piezometrem	elementy projektowanej osi/krawędzi drogi 1:1000
otwór hydrogeologiczny z piezometrem pitnym	osie projektowanego odcinka drogi DK31
otwór hydrogeologiczny z piezometrem pitnym	krawędź jezdni projektowanego odcinka drogi DK31
otwór geologiczno-inżynierski	zakres jezdni projektowanego odcinka drogi DK31
punkty wycinka	zakres projektowanej nawierzchni
PLC080023 (PD-2)	grawy pitnych wraz zarzędem nad ZWP	Schlagza sieci uzbrojenia terenu
PLC080022 (PD-3)	zasięg ZWP	
PLC080023	grawy pitnych wraz zarzędem nad ZWPN	przewód gazowy
		przewód wodociągowy
	linia podziemnej przemysłowej hydrogeologicznej	przewód telekomunikacyjny
		przewód wodociągowy
Obiekty		Opisanie pozostałych barw i symboli

Skorzystać arkuszy

Kierunek jazdy
(zgodny z kierunek projektowanej osi w napr.)

SKALA 1:1000

Tytuł rysunku:

MAPA DOKUMENTACYJNA

Wykonawca:

BARG

BARG - ARTGEO Sp. z o.o.
ul. Zygmunta Chmielewskiego 13, 70-028 Szczecin

Biuro Projektowe:

DIM

PRACOWNIA PROJEKTOWA DROG I MOSTÓW
mgr inż. Bronisław Kowalski
71-640 SZCZECIN ul.Solanowa 47
ul.Zaw.49/1 ul.M.70

Inwestor:

Generalna Dyrekcja Dróg Krajowych i Autostrad
Oddział w Szczecinie

Nazwa inwestycji	Koncepcja Programowa wraz z dokumentacją związaną z rozpoznaniem podłoża gruntowego dla zadania pn. "Budowa obwodnicy Gryfina w ciągu drogi krajowej nr 31"		
Studium	KONCEPCJA PROGRAMOWA - DOKUMENTACJA HYDROGEOLOGICZNA (OKREŚLENIE WARUNKÓW HYDROGEOLOGICZNYCH NA POTRZEBY PROJEKTOWANIA) DROGI DK31		Data: 04.2020
	Imię i Nazwisko	Nr uprawnień	Podpis
Opracował	Artur Bączik	V-1722	Skala: 1:1000
Umowa nr: 30/I.1/2018 z dnia 18.02.2019 r.		Nr tomu: A.II	Nr ark.: 2.5	Nr rys.: 2.2