


NR	NAZWA POMIESZCZENIA	POSADZKA	POW. [m ²]
3.01	Klatka schodowa	płytki	20,77
3.02	Holl	płytki	36,83
3.03	WC. męski	płytki	7,00
3.04	WC. damski	płytki	7,00
3.05	Pracownia gruntów i geotechniki	płytki	17,26
3.06	Pracownia kruszów	płytki	17,50
3.07	Pracownia betonów i materiałów wiążących	płytki	21,91
3.08	Pracownia kruszów		15,98
3.09	Pracownia betonów i materiałów wiążących	płytki	15,98
3.10	Pracownia gruntów i geotechniki	płytki	15,52
RAZEM			175,78

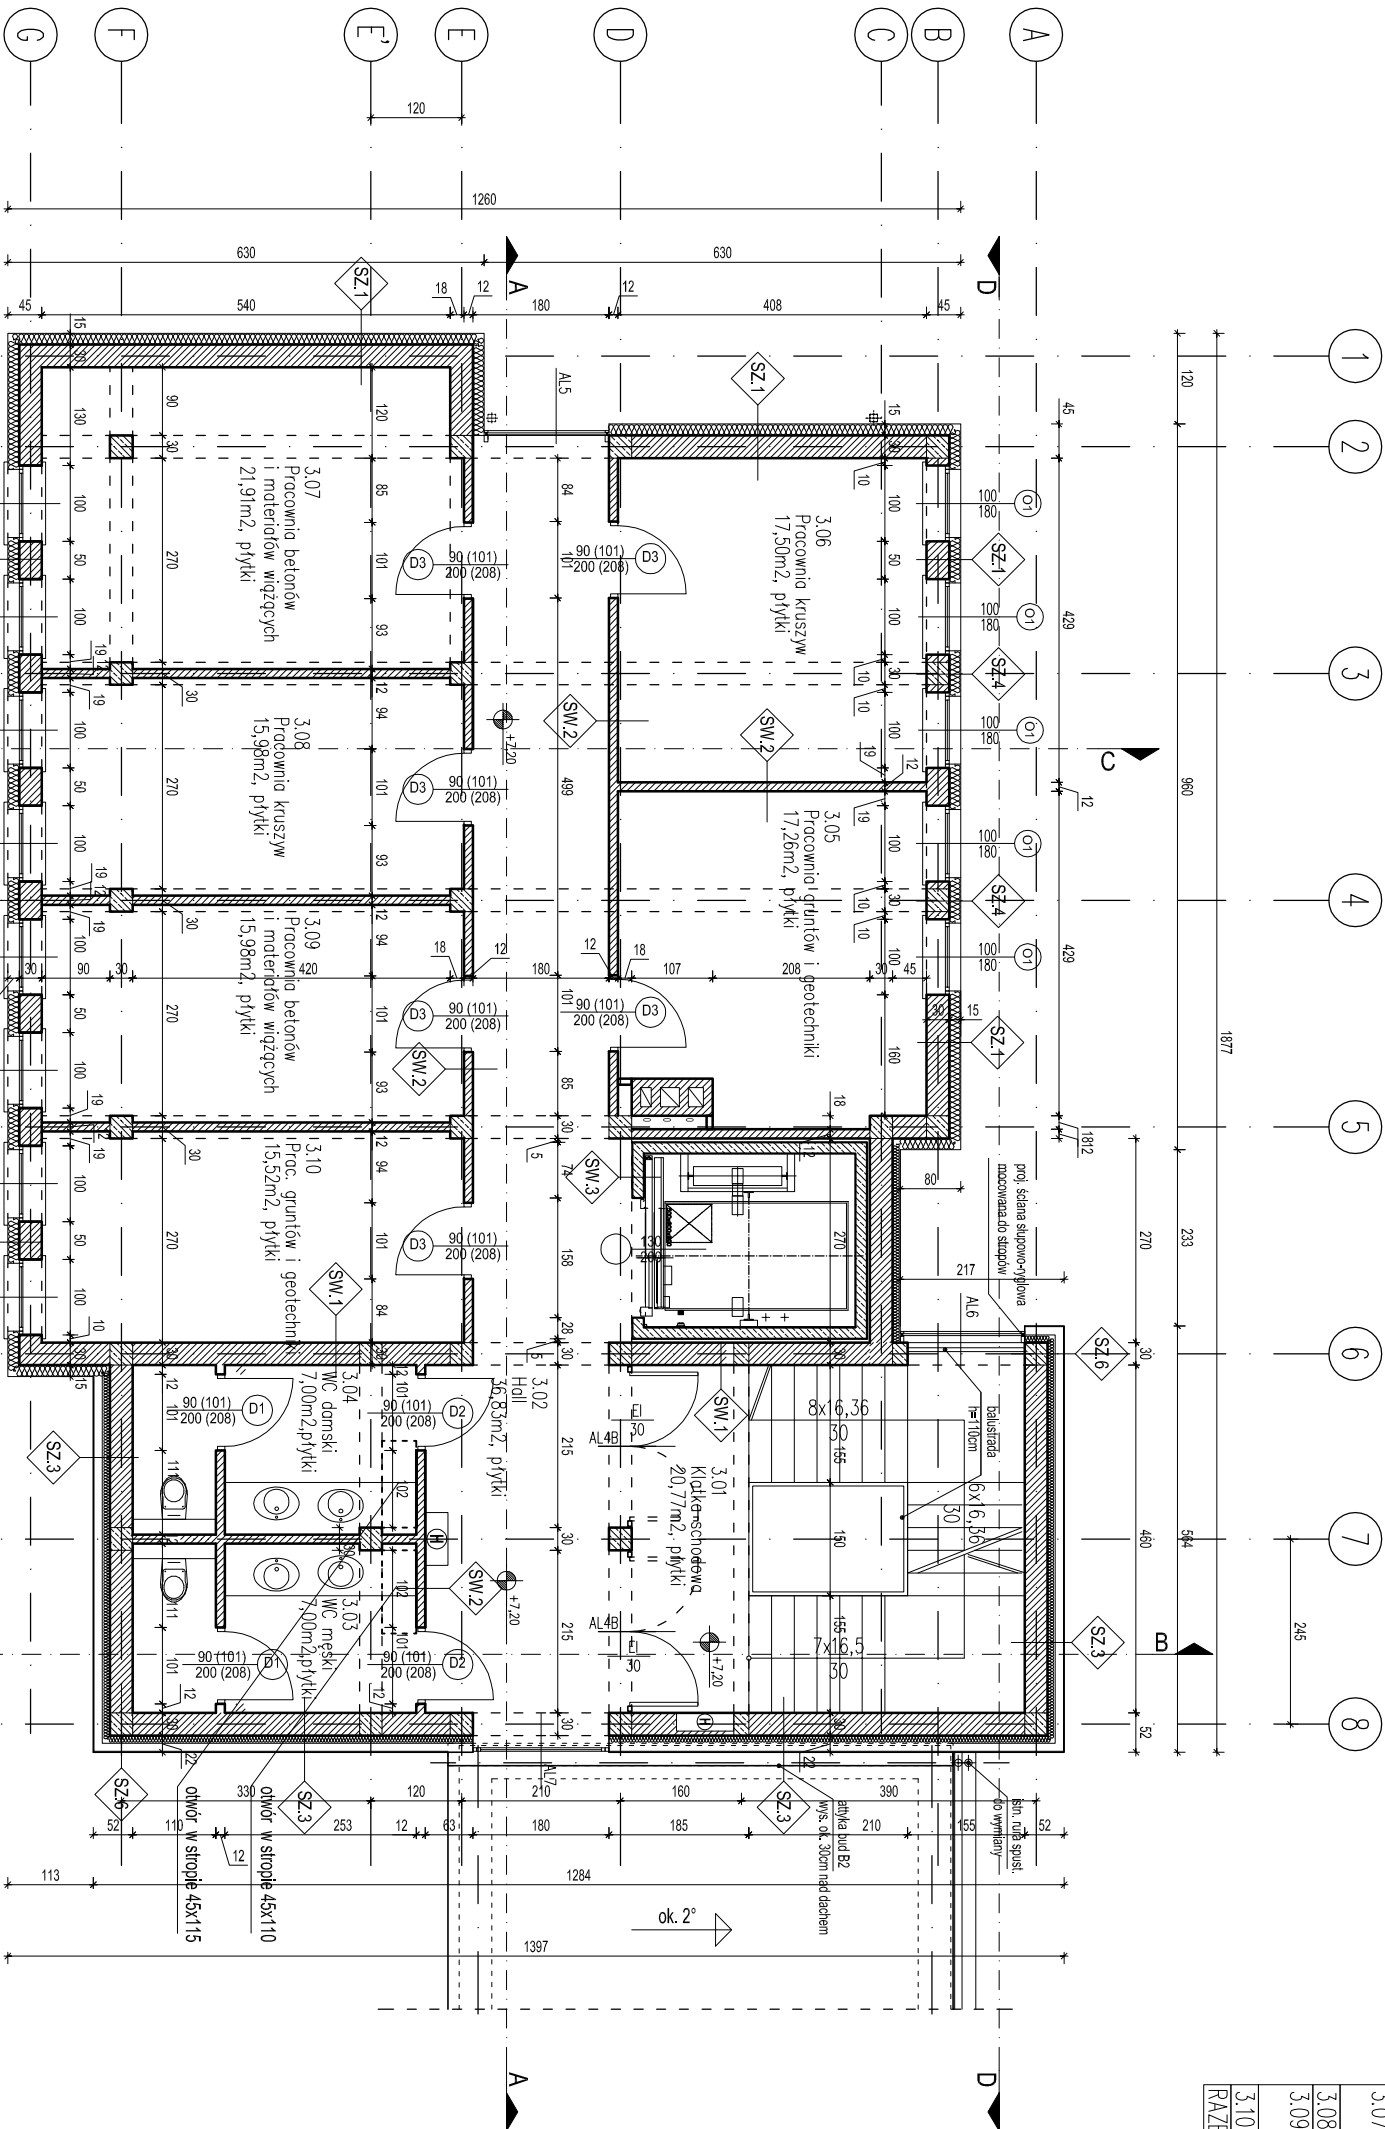

UWAGA:
1. Balustrada schodów mocowana do
policzków schodów

±0,00=202,13

INWESTOR	GENERALNA DIREKCJA DRÓG KRAJOWYCH I AUTOSTRAD Rzeszów, al. Legionów 20		
TYTUŁ PROJEKTU	DOBUDOWA I NABUDOWA BUDYNKU LABORATORIUM DROGOWEGO GDDKA DZIAŁKA NR 9/1, 9/3, 9/4, RZESZÓW		
BIURO PROWADZĄCE	AUTORSKA PRACOWNIA PROJEKTOWA mgr inż. arch. IWONA MATLINGIEWICZ ul. Rynek 17/205-55 - 064 RZESZÓW tel./fax: 017-6522388 aprima@poczta.onet.pl		
PROJ. ARCH.	mgr inż. arch. IWONA MATLINGIEWICZ upr. nr A-59189	PODPIS	
SPRAWDZAJĄCY PROJ. ARCH.	mgr inż. arch. IGOR BABELSKI upr. nr RZAK-0904	PODPIS	
OPRACOWANIE	mgr inż. arch. KRZYSZTOF RZASA	PODPIS	
FAZA	PW		
BRANŻA	ARCHITEKTURA		
TREŚĆ RYSUNKU	RZUT II PIĘTRA	SKALA 1:100	
OZN.BRANŻY	DATA EDYCJI	NR RYSUNKU	
A	grudzień 2008	5.	
		NR STRONY	

RZUT II PIĘTRA 1:100 BUDYNEK B3