



Złącze kablowe
(poza zakresem
opracowania)

ZK
RE-9ZK199

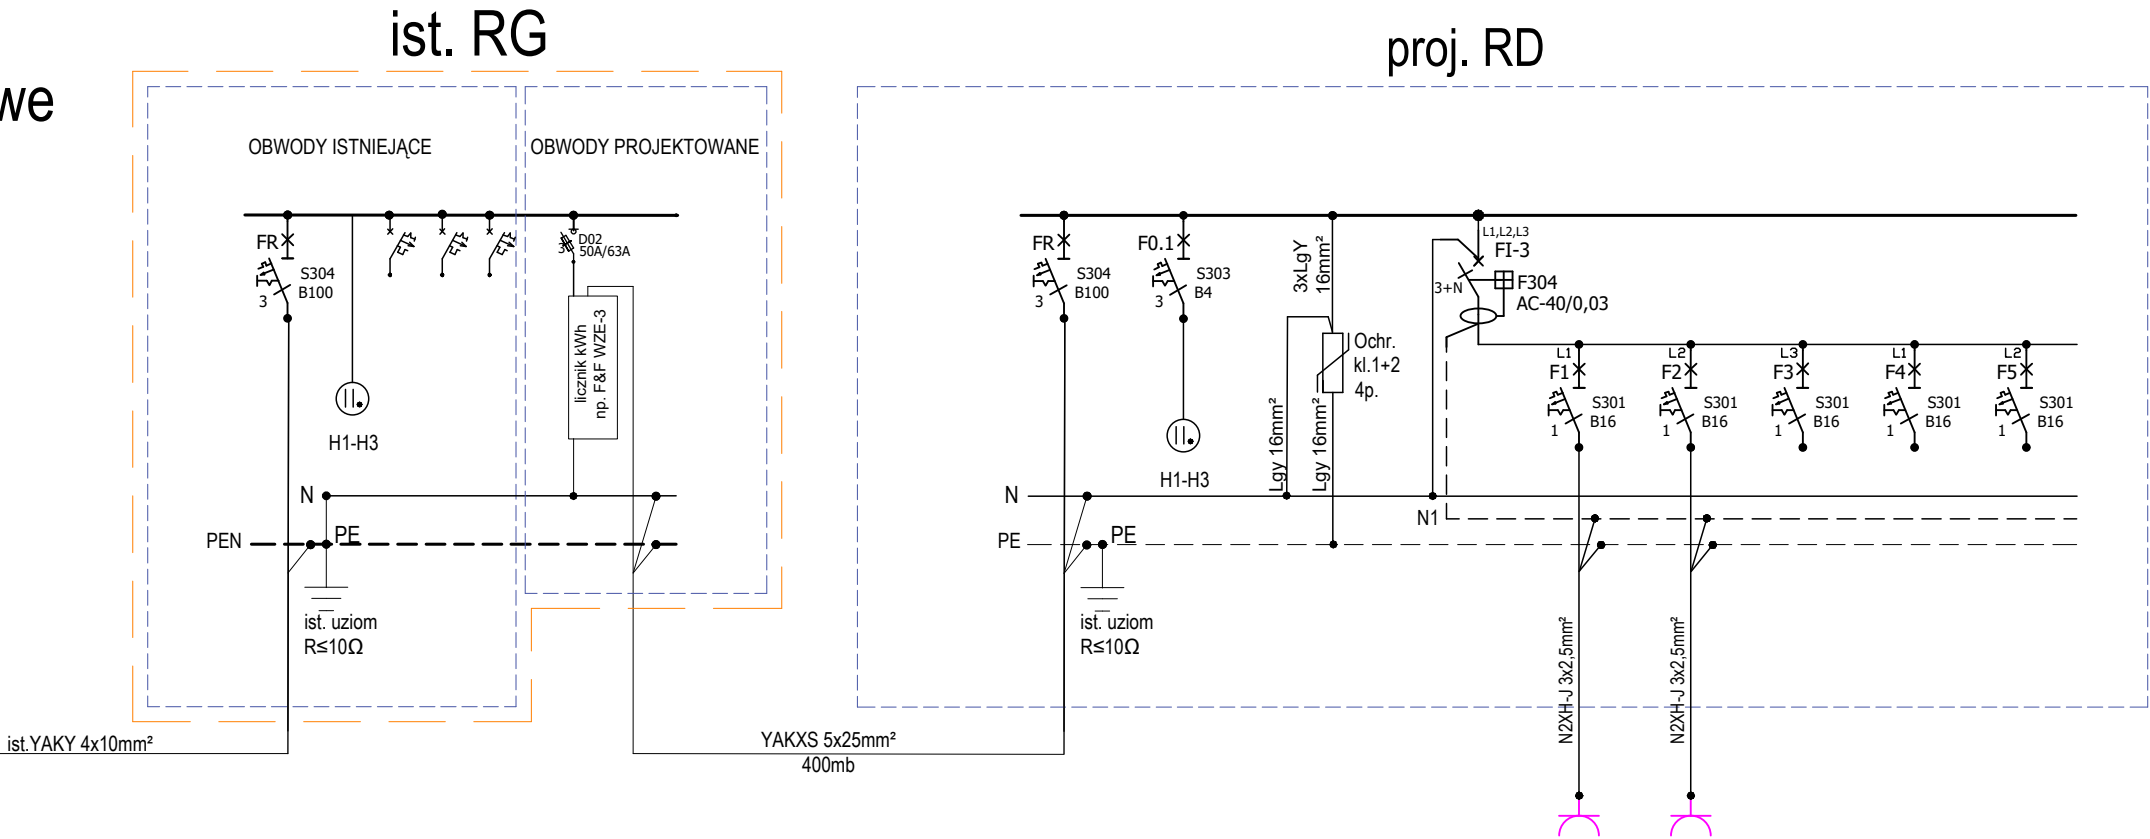

DLA CAŁEJ TABLICY		numer pomieszczenia	Wyłącznik różnicowo prądowy	Gniazda ogólne	Gniazda ogólne	Rezerwa	Rezerwa	Rezerwa
Pi [kW]	5.00	nr obwodu		1	2	3	4	5
cosp	0.93	Pi [IW]		2,50	2,50			
Ps [kW]	5.00	kj		1,0	1,0			
Is [A]	7.76	Ps [kW]		2.50	2.50			

Np. ELEKTRO-PLAST
Rozdzielnia natynkowa,
plastikowa IP 40
1x24 moduły, 522x215x105mm
(szer/wys/gł)

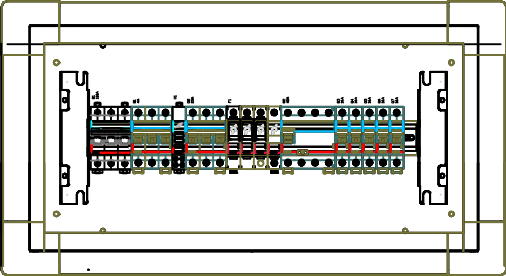

Intersmit Andrzej Jagielski tel: 692736257 e-mail: ie@intersmit.pl					
Tytuł opracowania					
Projekt wykonawczy instalacji elektrycznych i teletechnicznych dla obiektu dostrzegalni					
Adres					
Gmina Popielów, obr. Kaniów, działki nr 147/1, 115, 116					
Inwestor					
Państwowe Gospodarstwo Leśne - Lasy Państwowe, Nadleśnictwo Kup, ul. 1 Maja, 46-082 Kup					
Tytuł rysunku					
SCHEMAT ZASILANIA					
Nr rysunku E-02		Skala -	Faza PW	lipiec 2026	
Branża		INSTALACJE ELEKTRYCZNE			
projektant mgr inż. Andrzej Jagielski nr upr. OPL/2522/PWBE/24					
projektant mgr inż. Marcin Kochanek nr upr. OPL/1314/PWBE/16					

- UWAGA:
- W istniejącej rozdzielni RG należy unieczynnić obwody nieczynnych pomp i w ich miejsce zabudować projektowane obwody.
 - Dokładną liczbę obwodów w rozdzielni RD należy ustalić z Inwestorem na etapie wykonawstwa.
 - Na podstawie informacji przekazanej przez Inwestora przyjęto moc odbiorów w rozdzielni RD w wysokości 5 kW.