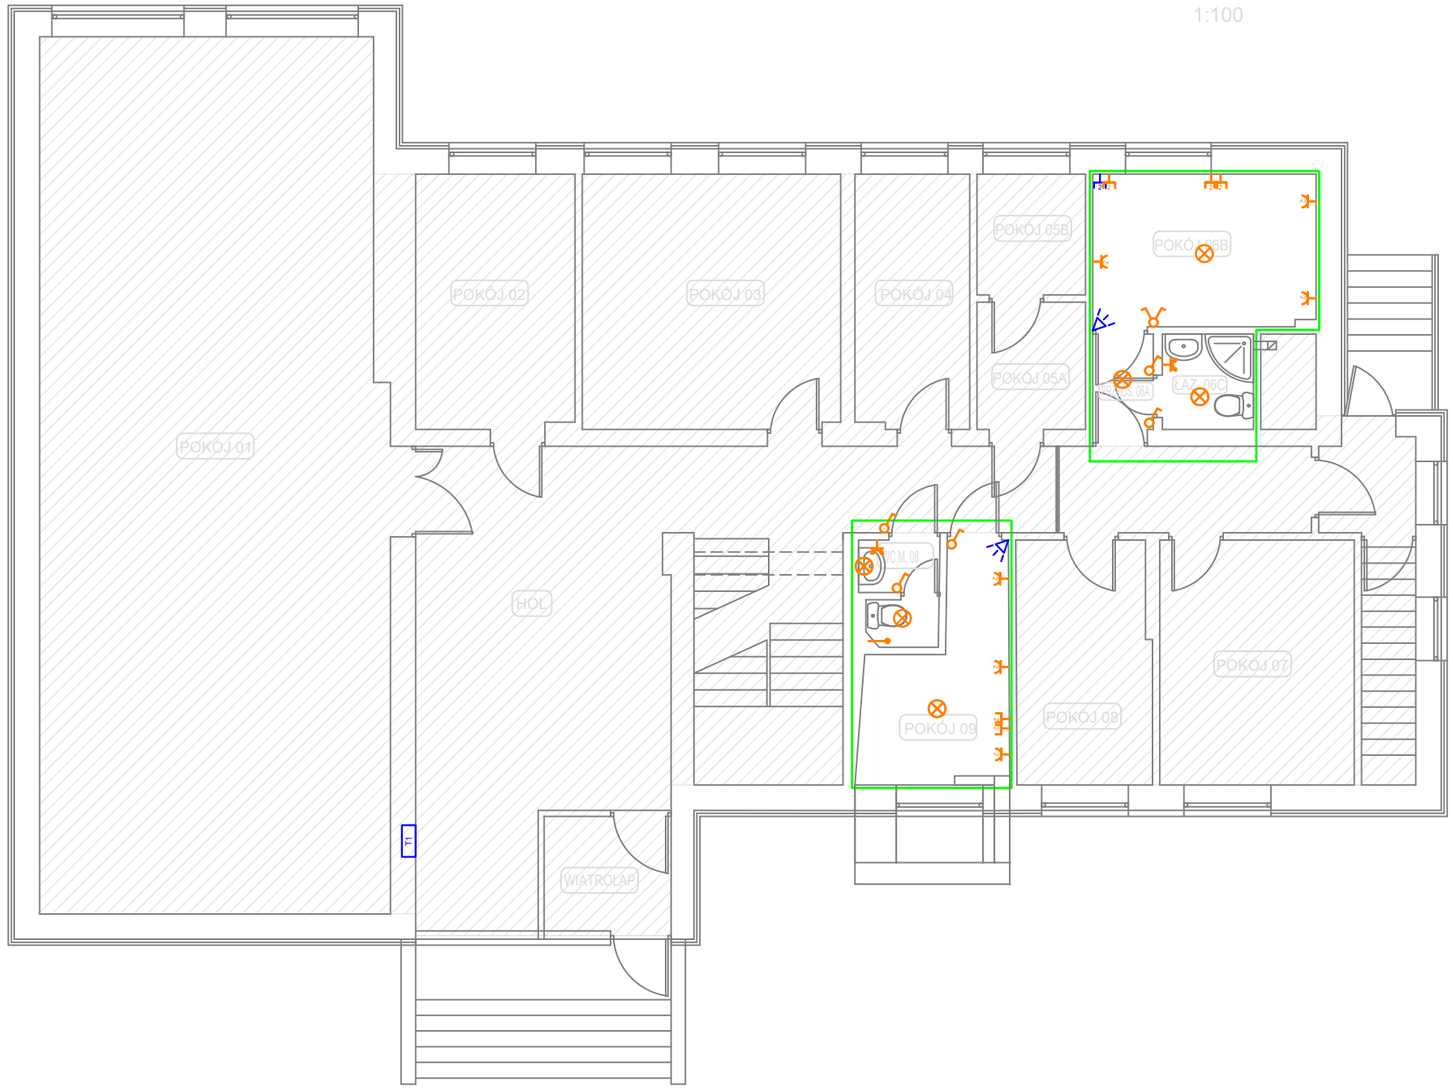
RZUT PARTERU
INWENTARYZACJA
1:100

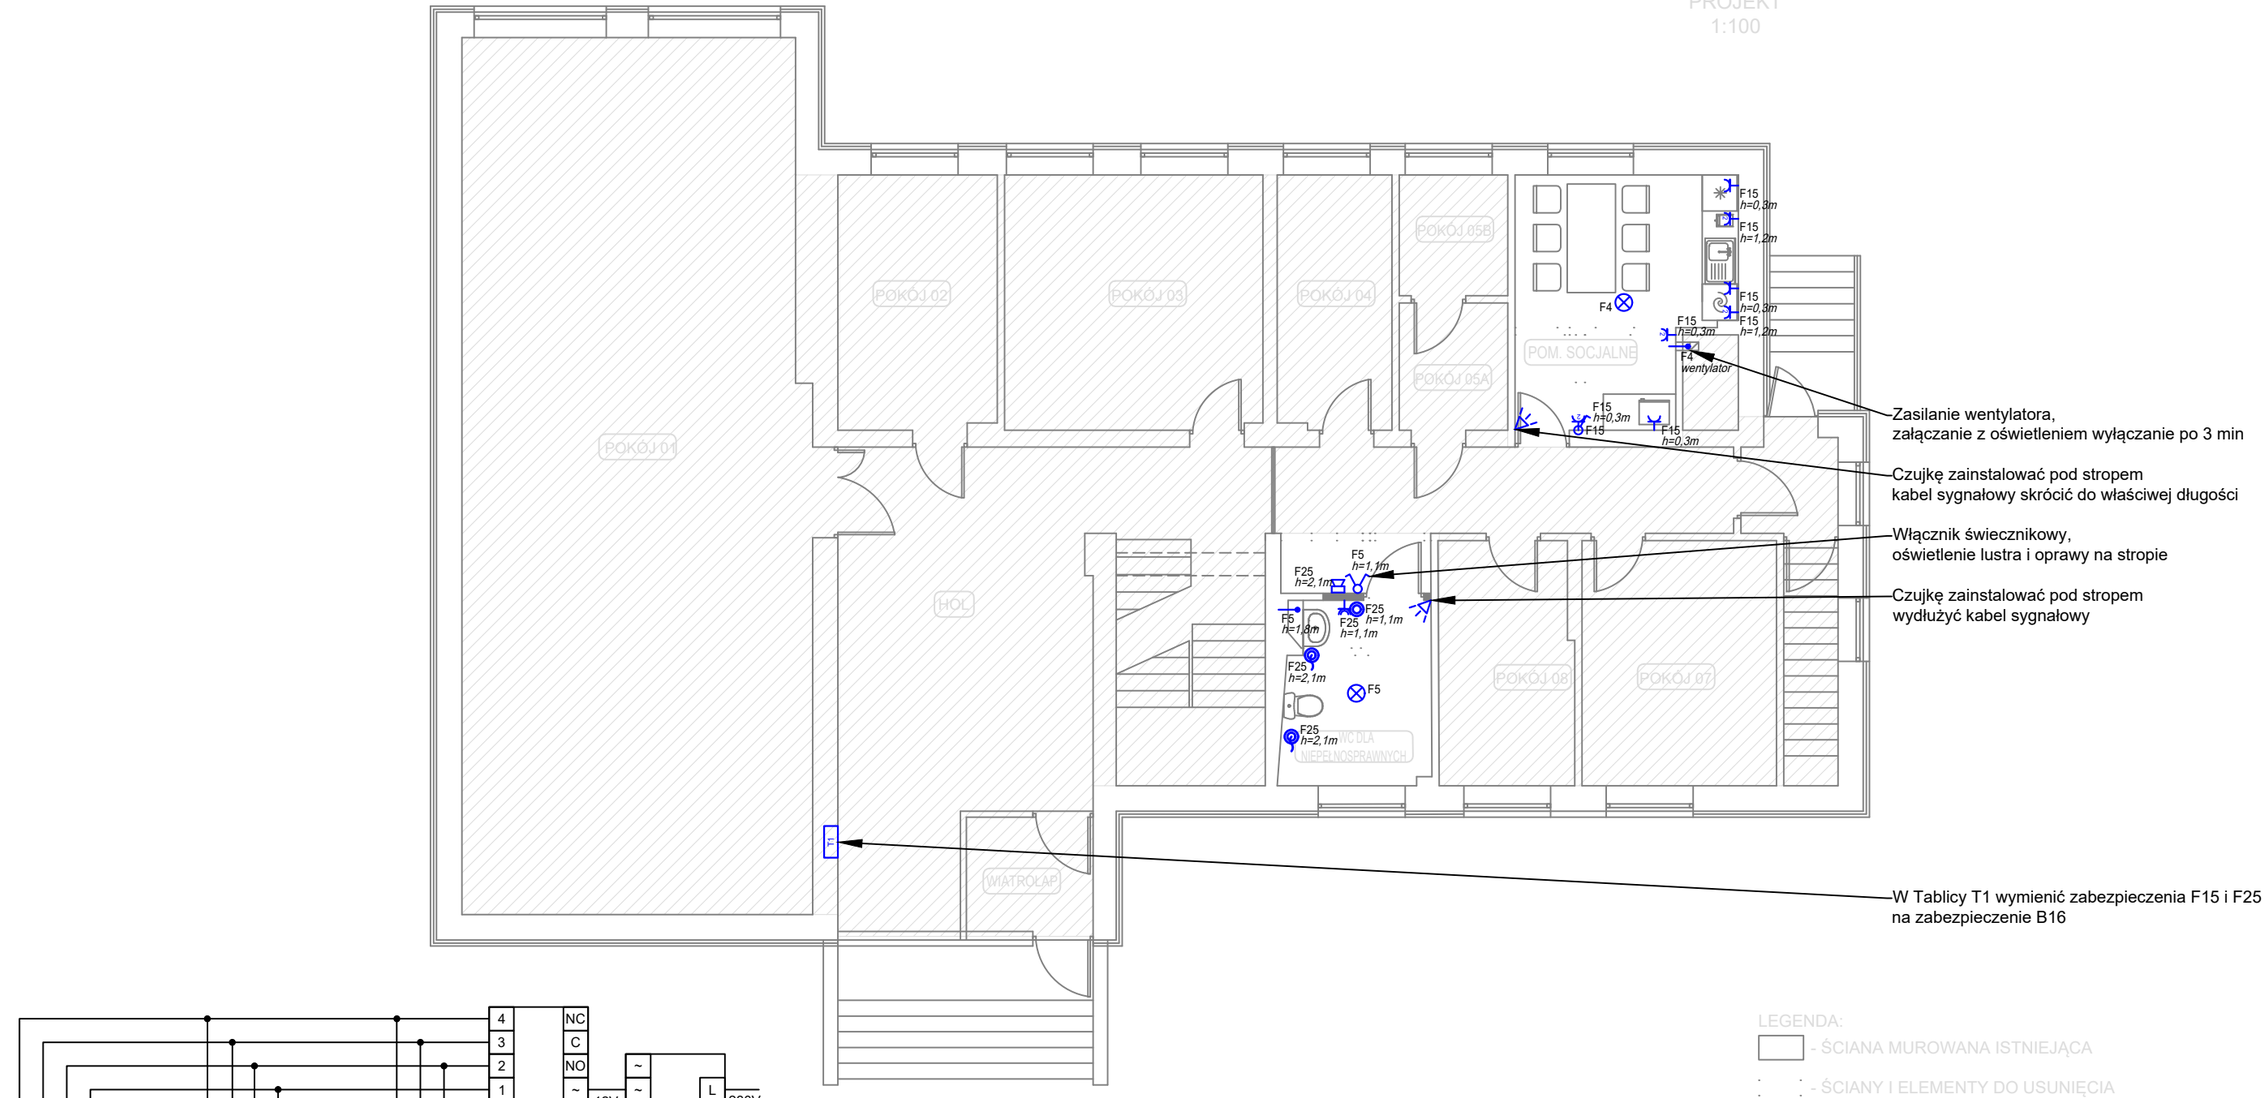


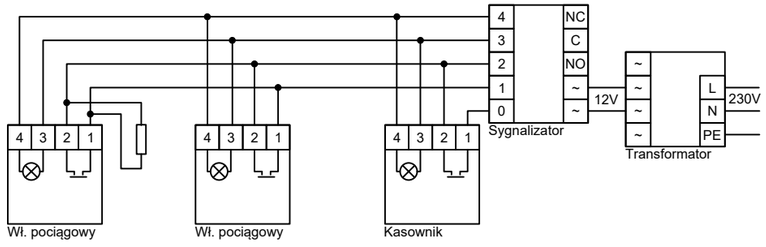

| | | | | |
|---|---|---|---|---|
| RG Tablica rozdzielcza | Gniazdo 230V | Wpust zasilający | Przycisk pociągowy | Obszar poza zakresem opracowania |
| Łącznik 1 biegunowy | Gniazdo 230V IP44 | Gniazdo RJ45 podwójne | Przycisk resetu | oznaczenie kolorem elementów do demontażu |
| Łącznik świecznikowy | Gniazdo 230V podwójne | Wpust oświetleniowy | Sygnalizator | oznaczenie kolorem elementów nowych lub do przeniesienia |

| | | | |
|---|---|---|---|
| nazwa obiektu | **PRZEBUDOWA I ADAPTACJA POMIESZCZEŃ W BUDYNKU ADMINISTRACYJNYM NADLEŚNICTWA ŁOMŻA** | | |
| temat | RZUT PARTERU - DEMONTAŻE | | skala 1 : 100 |
| adres budowy | **DZIAŁKA NR 20143/4, OBRĘB EWID. ŁOMŻA 2 Ul. Nowogrodzka 60; 18-400 ŁOMŻA** | | |
| inwestor | **Nadleśnictwo Łomża ul. Nowogrodzka 60 18-400 Łomża** | | rys. nr E1 |
| projektant | mgr inż. ARTUR GUTOWSKI | upr.spec.elektrycznej MAZ/0339/PWBE/23 | |
| | | | |

**O S T R O Ł Ę K A, wrzesień 2026 r.**

RZUT PARTERU
PROJEKT
1:100



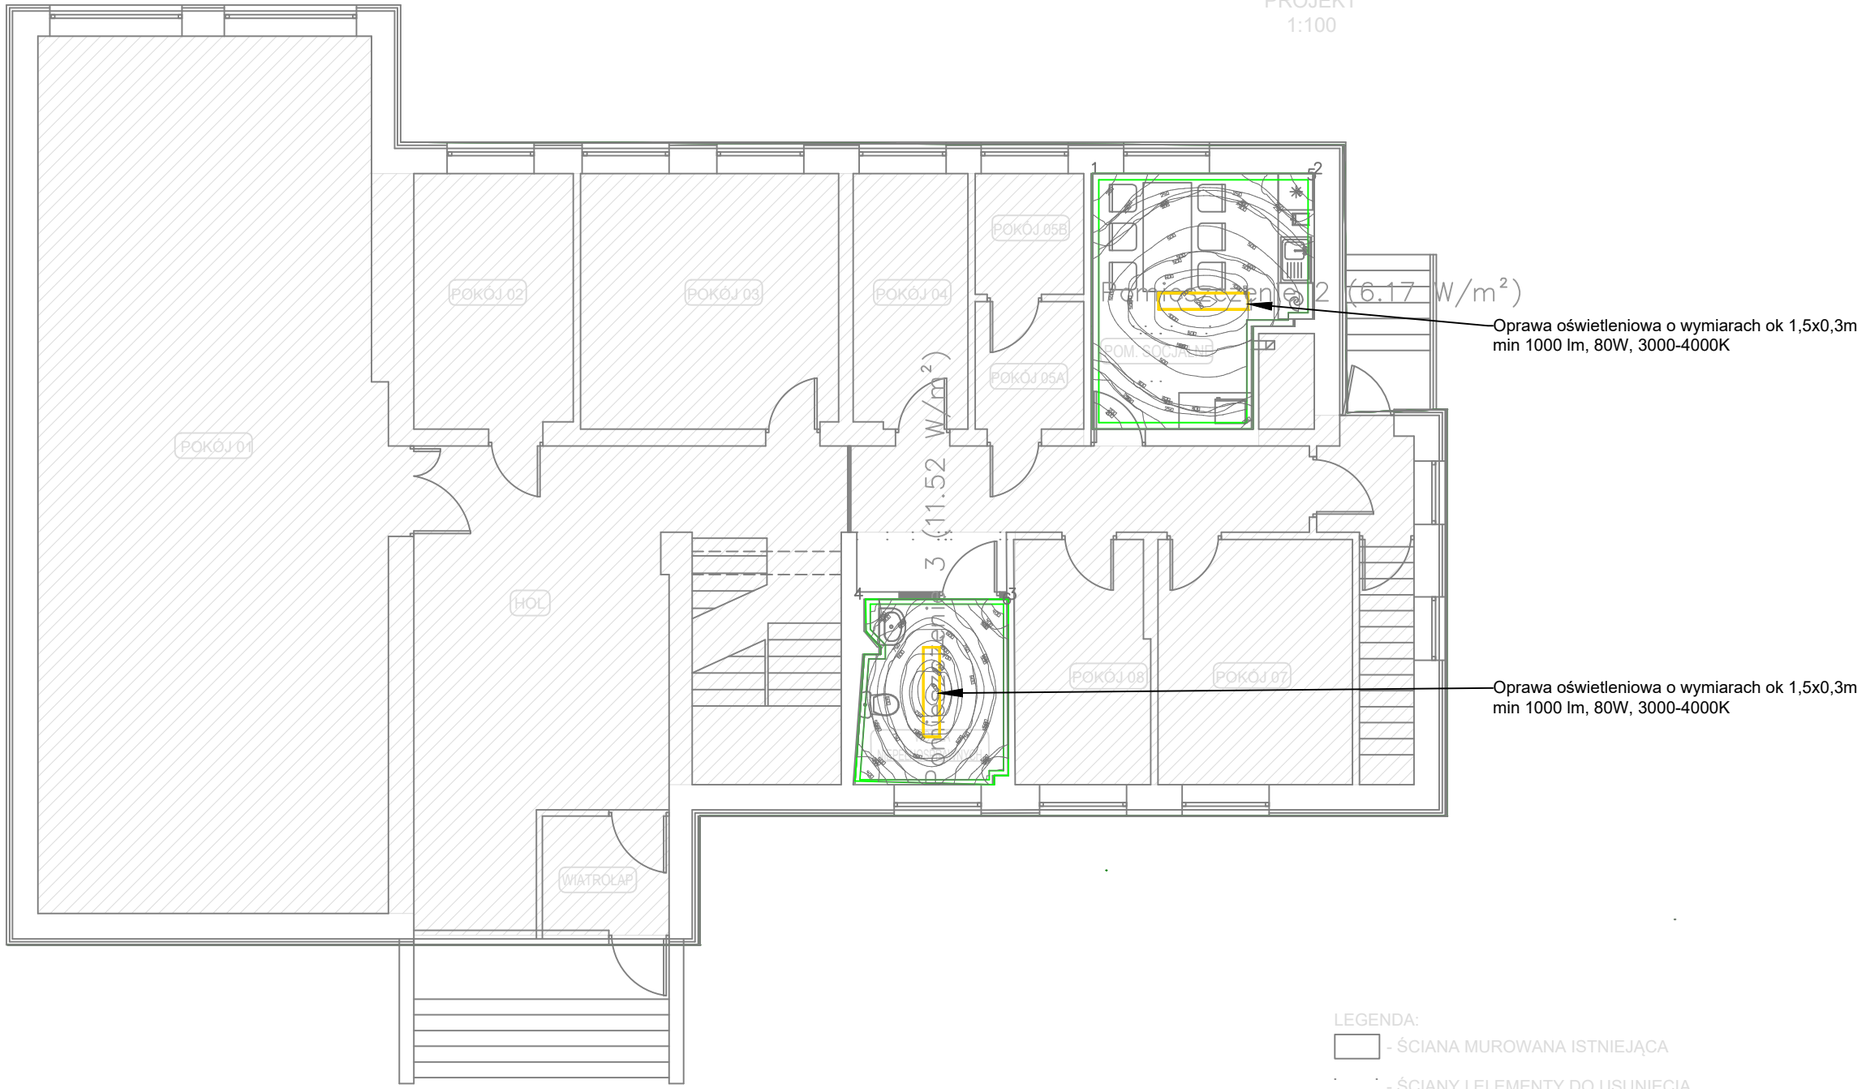

LEGENDA:
- ŚCIANA MUROWANA ISTNIEJĄCA
- ŚCIANY I ELEMENTY DO USUNIĘCIA

RG Tablica rozdzielcza
Łącznik 1 biegunowy
Łącznik świecznikowy
Gniazdo 230V
Gniazdo 230V IP44
Gniazdo 230V podwójne
Wpust zasilający
Gniazdo RJ45 podwójne
Wpust oświetleniowy
Przycisk pociągowy
Przycisk resetu
Sygnalizator
Obszar poza zakresem opracowania
oznaczenie kolorem elementów do demontażu
oznaczenie kolorem elementów nowych lub do przeniesienia

| | | | |
|---|---|---|---|
| nazwa obiektu | **PRZEBUDOWA I ADAPTACJA POMIESZCZEŃ W BUDYNKU ADMINISTRACYJNYM NADLEŚNICTWA ŁOMŻA** | | |
| temat | RZUT PARTERU - instalacje elektryczne | | skala 1 : 100 |
| adres budowy | **DZIAŁKA NR 20143/4, OBRĘB EWID. ŁOMŻA 2 Ul. Nowogrodzka 60; 18-400 ŁOMŻA** | | |
| inwestor | **Nadleśnictwo Łomża ul. Nowogrodzka 60 18-400 Łomża** | | rys. nr E2 |
| projektant | mgr inż. ARTUR GUTOWSKI | upr.spec.elektrycznej MAZ/0339/PWBE/23 | |
| | | | |

**O S T R O Ł Ę K A, wrzesień 2026 r.**

RZUT PARTERU
PROJEKT
1:100




LEGENDA:

- ŚCIANA MUROWANA ISTNIEJĄCA
- ŚCIANY I ELEMENTY DO USUNIĘCIA

| | | | | |
|---|---|---|---|---|
| RG Tablica rozdzielcza | Gniazdo 230V | Wpust zasilający | Przycisk pociągowy | Obszar poza zakresem opracowania |
| Łącznik 1 biegunowy | Gniazdo 230V IP44 | Gniazdo RJ45 podwójne | Przycisk resetu | oznaczenie kolorem elementów do demontażu |
| Łącznik świecznikowy | Gniazdo 230V podwójne | Wpust oświetleniowy | Sygnalizator | oznaczenie kolorem elementów nowych lub do przeniesienia |

| | | | |
|---|---|---|---|
| nazwa obiektu | PRZEBUDOWA I ADAPTACJA POMIESZCZEŃ W BUDYNKU ADMINISTRACYJNYM NADLEŚNICTWA ŁOMŻA | | |
| temat | RZUT PARTERU - symulacje oświetlenia | | skala 1 : 100 |
| adres budowy | DZIAŁKA NR 20143/4, OBRĘB EWID. ŁOMŻA 2<br>Ul. Nowogrodzka 60; 18-400 ŁOMŻA | | |
| inwestor | Nadleśnictwo Łomża<br>ul. Nowogrodzka 60 18-400 Łomża | | rys. nr E3 |
| projektant | mgr inż. ARTUR GUTOWSKI | upr.spec.elektrycznej MAZ/0339/PWBE/23 | |
| | | | |

O S T R O Ł Ę K A, wrzesień 2026 r.