
RZUT PARTERU - INWENTARYZACJA

skala 1:100

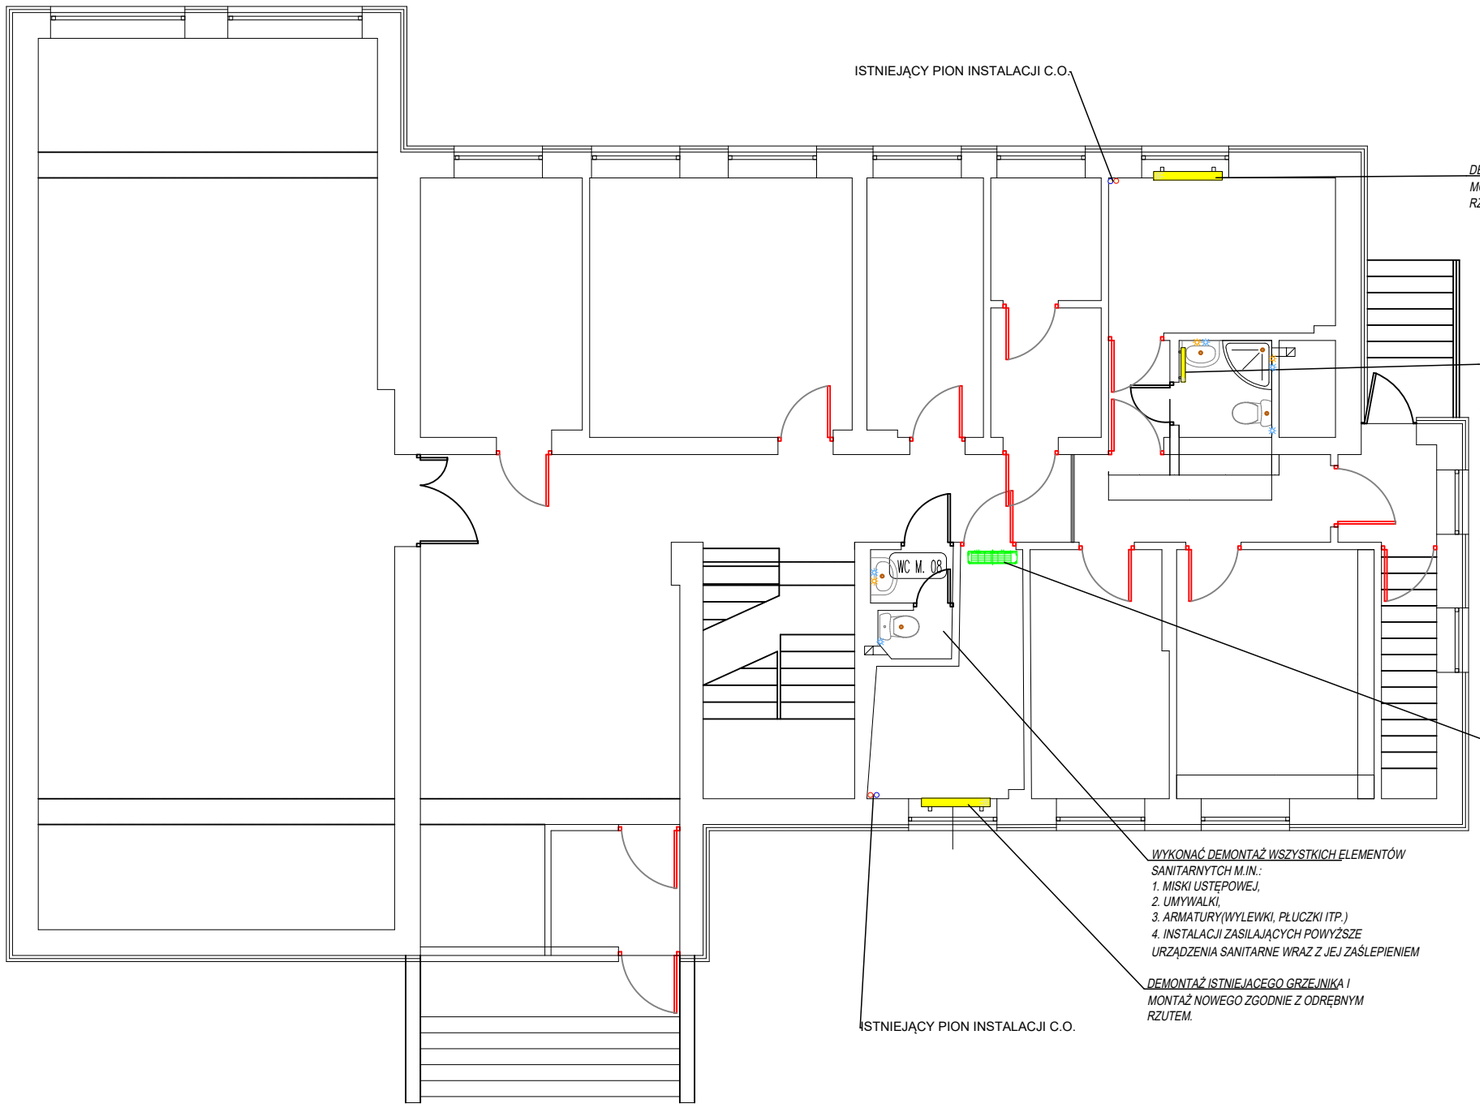

Jednostka Wewnętrzna klimatyzacji

Grzejnik płytowy

punkty wody zimnej i ciepłej

Piony instalacji C.O.

Punkty kanalizacji sanitarnej

UWAGI:

1. Po stronie wykonawcy jest wykonać wszystkie demontaże wraz z wywoizem i utylizacją.
2. Gruz po bruzdowaniu, wykuciu czy demontaż, podlega utylizacji i wywozu i jest po stronie Wykonawcy.
3. Wszelkie naprawy elementów zniszczonych Wykonawca ma obowiązek odtworzyć do stanu pierwotnego.
4. Przed wykonaniem demontażu, powierzchnie ścian i podług należy skutecznie zabezpieczyć.

Tytuł rys:	**RZUT PARTERU - DEMONTAŻE**	Data: **22.09.2026r.**	Skala: **1:100**
Adres budowy:	DZIAŁKA NR 20143/4, OBRĘB EWID. ŁOMŻA 2 Ul. Nowogrodzka 60; 18-400 ŁOMŻA	Faza: **TECHNICZNY / WYKONAWCZY**	Nr rys: **S1**
Nazwa obiektu budowlanego:	**PRZEBUDOWA I ADAPTACJA POMIESZCZEŃ W BUDYNKU ADMINISTRACYJNYM NADLEŚNICTWA ŁOMŻA**		
Inwestor:	**Nadleśnictwo Łomża** **ul. Nowogrodzka 60** **18-400 Łomża**		
Nr uprawnień:	Imię i nazwisko projektanta	data	podpis
SANITARNA:	mgr inż. Piotr Malicki	22.09.2026r.	