
RZUT PARTERU

skala 1:100

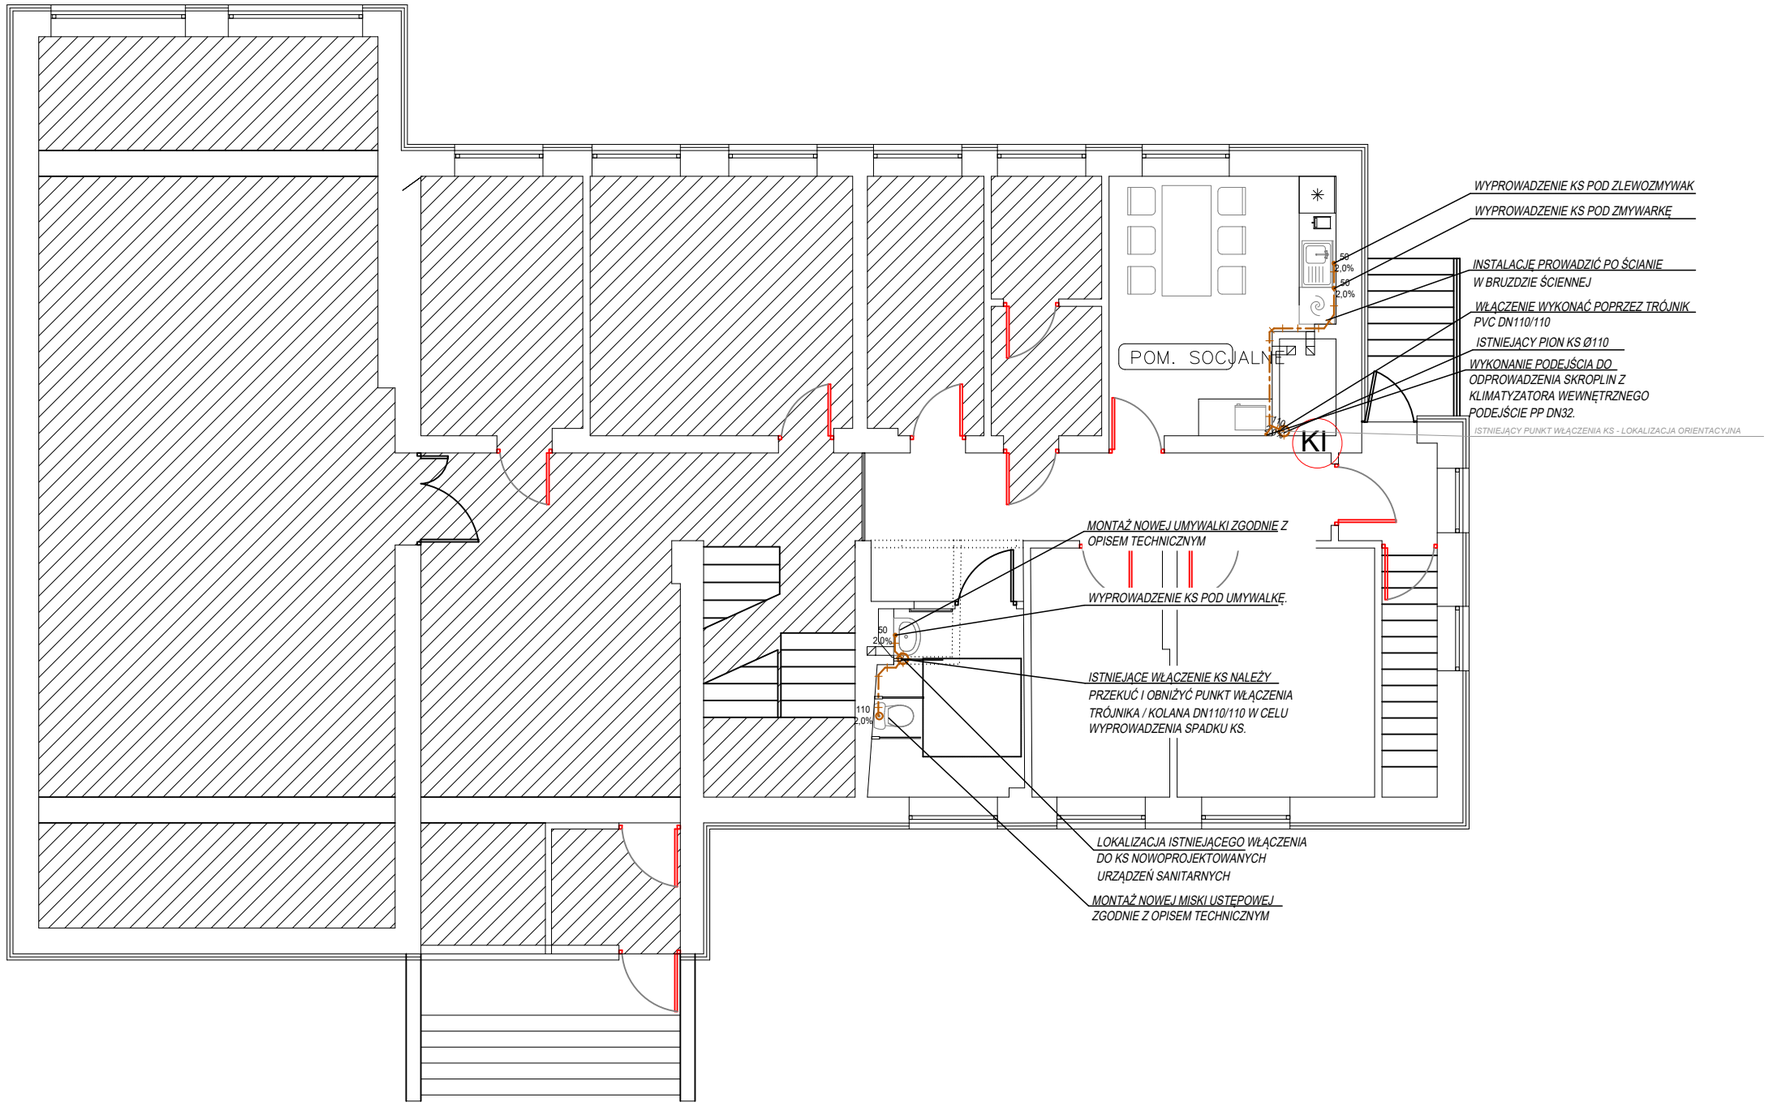

LEGENDA:

- PROWADZENIE W POSADZCE
- PROWADZENIE POD STROPEM
- PODEJŚCIE KANALIZACYJNE
- POZIOM KANALIZACYJNY
- WŁĄCZENIE DO PIONU NAPOWIETRZENIA

KR - WPUST PODŁOGOWY

PVC50 - RURA KANALIZACYJNA PVC - DN50/DZ55
PVC70 - RURA KANALIZACYJNA PVC - DN70/DZ75
PVC110 - RURA KANALIZACYJNA PVC - DN100/DZ110
PVC160 - RURA KANALIZACYJNA PVC - DN150/DZ160

K1 K2 K3 - PION KANALIZACYJNY PVC DN 100/DZ 110 WYPROWADZIĆ PONAD DACH I ZAKOŃCZYĆ WYWIEWKĄ (JEŻELI INACZEJ TO JEST ZAZNACZONE NA RZUCIE)

ZN - PION Z ZAWÓREM NAPOWIETRZAJĄCYM Z BLOKADĄ ANTYZAPACHOWĄ WYKONAĆ JAKO UKRYTY POD UMYWALKAMI LUB NAD SUFITAMI PODWIESZONYMI.

UWAGI:

1. Przewody instalacji Kanalizacji sanitarnej wykonać z PVC kl. S SN.8 Lite o wydłużonych kelichach - jako podposadzkowe.
2. Wszystkie roboty należy wykonać zgodnie z Polskimi Normami, Warunkami Technicznymi Wykonania i Odbioru Robót oraz zgodnie ze sztuką budowlaną.
3. Rysunki rozpatrywać łącznie z informacjami zawartymi w części opisowej oraz z dokumentacją brańżową. Sposób posadowienia urządzeń wg. projektu konstrukcyjnego lub wytycznych producenta.
4. Uwagi i opisy zamieszczane w części rys. projektu stanowią integralną część opracowania.
5. Wszystkie wymiary, otwory i rzędne należy sprawdzić na budowie, a wszelkie odstępstwa należy korygować przy udziale użytkownika, prace montażowe wykonywać zgodnie z obowiązującymi przepisami BHP, zarządzeniami oraz normami PN.
6. Wszystkie przejścia przez przegrody wydzielenia pożarowego wykonać w klasie odpowiadającej odporności ogniowej danej przegrody (również w ewentualnych przegrodach p.poż. nie oznaczonych na podkładach architektonicznych).
7. Instalację wyposażyć we wszystkie niezbędne komponenty w celu jej prawidłowego działania.
8. Dokładną lokalizację włączenia ustalić na montażu
9. Dokładną lokalizację przyborów i urządzeń wg. proj. achitektornicznego.
10. Wszystkie zainstalowane urządzenia i materiały muszą posiadać odpowiednie deklaracie zgodności i dopuszczenia.
11. Wszystkie piony wychodzące ponad dach uzbroić na każdym piętrze w rewizję.
12. Kratki posadzkowe i odpływy liniowe wyposażyć w blokady antyzapachowe oraz syfony typu suchego.

UWAGI:

1. Po stronie wykonawcy jest wykonać wszystkie demontaże wraz z wywoizem i utylizacją.
2. Gruz po bruzdowaniu, wykuciu czy demontaż, podlega utylizacji i wywozu i jest po stronie Wykonawcy.
3. Wszelkie naprawy elementów zniszczonych Wykonawca ma obowiązek odtworzyć do stanu pierwotnego.
4. Przed wykonaniem demontażu, powierzchnie ścian i podług należy skutecznie zabezpieczyć.

Tytuł rys:	**RZUT PARTERU - INST. KAN. SANI.**	Data: **22.09.2026r.**	Skala: **1:100**
Adres budowy:	DZIAŁKA NR 20143/4, OBRĘB EWID. ŁOMŻA 2 Ul. Nowogrodzka 60; 18-400 ŁOMŻA	Faza: **TECHNICZNY / WYKONAWCZY**	Nr rys: **S2**
Nazwa obiektu budowlanego:	**PRZEBUDOWA I ADAPTACJA POMIESZCZEŃ W BUDYNKU ADMINISTRACYJNYM NADLEŚNICTWA ŁOMŻA**		
Inwestor:	**Nadleśnictwo Łomża** **ul. Nowogrodzka 60** **18-400 Łomża**		
Nr uprawnień:	Imię i nazwisko projektanta	data	podpis
SANITARNA:	mgr inż. Piotr Malicki	22.09.2026r.	