
# RZUT PARTERU

skala 1:100

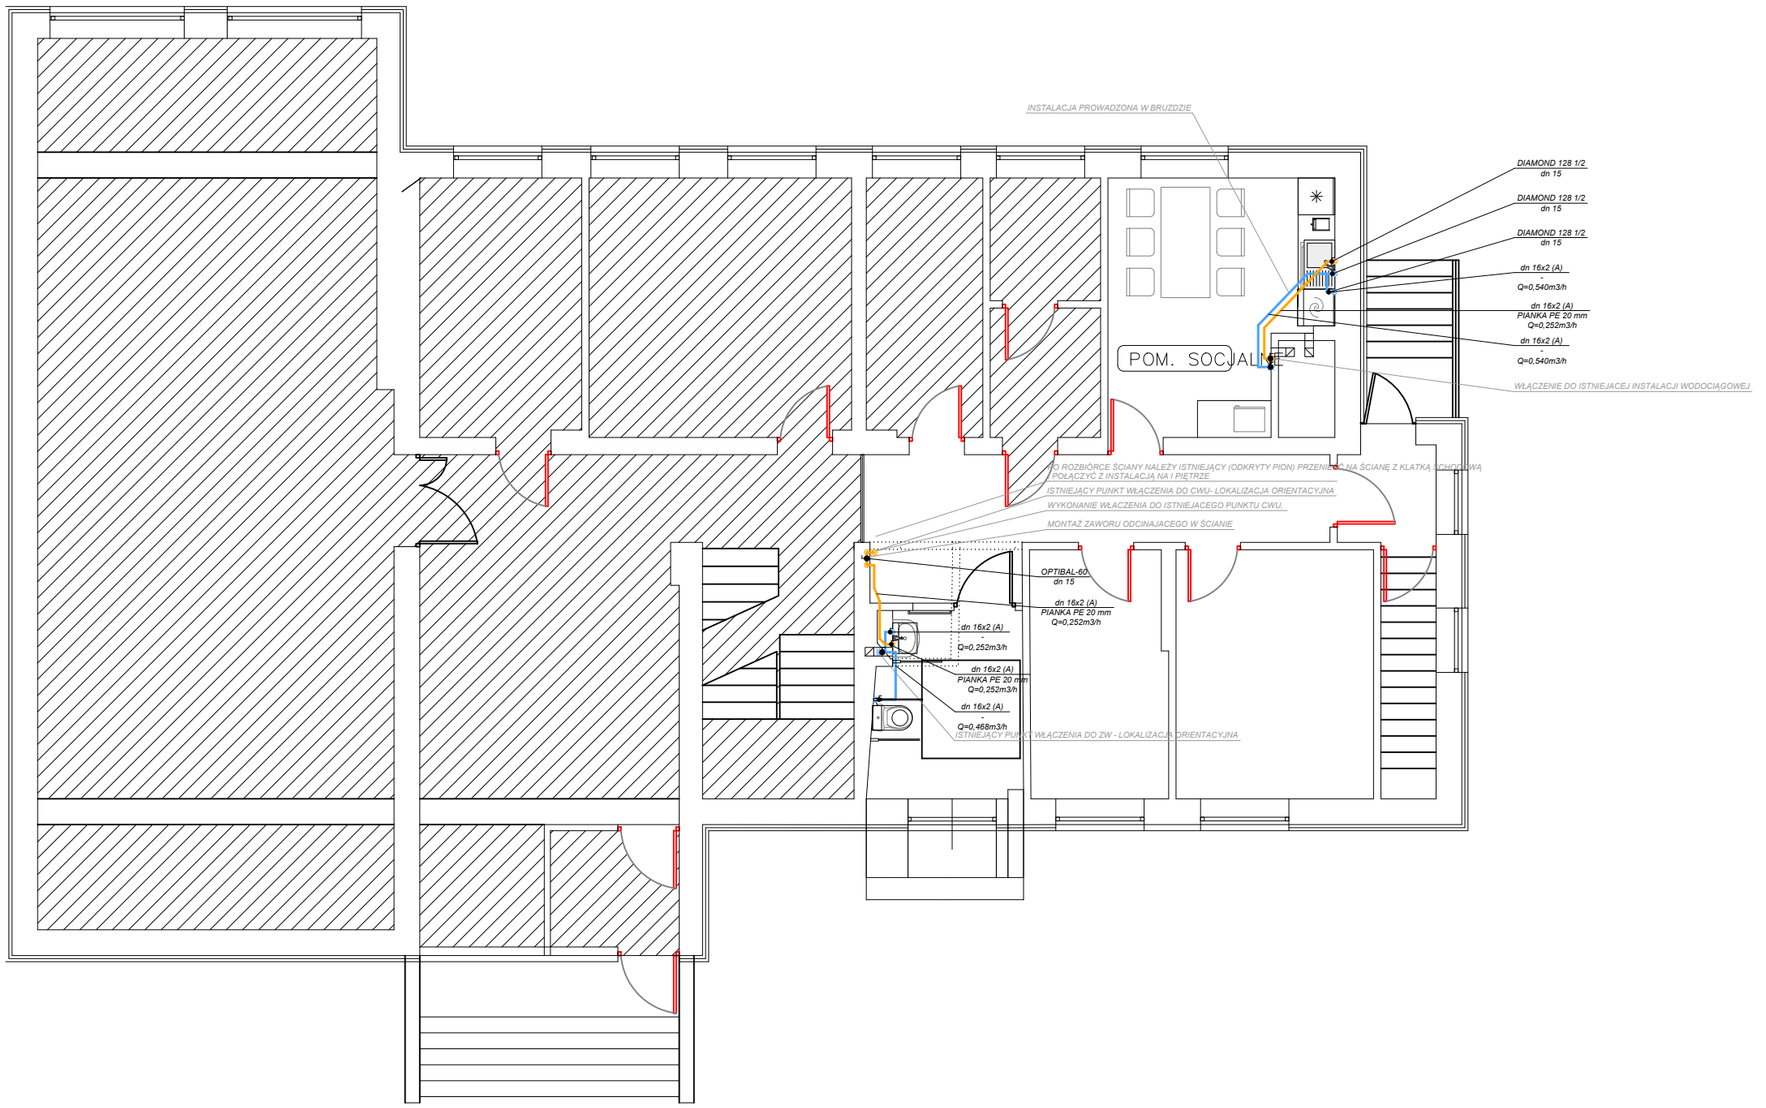


LEGENDA:

- **ZW - Woda zimna**
- **CW - Woda Ciepła**

UWAGI:

1. Przewody instalacji ZW, CWU wykonać z PE/AL/PE
2. Wszystkie roboty należy wykonać zgodnie z Polskimi Normami, Warunkami Technicznymi Wykonania i Odbioru Robót oraz zgodnie ze sztuką budowlaną.
3. Rysunki rozpatrywać łącznie z informacjami zawartymi w części opisowej oraz z dokumentacją branżową. Sposób posadowienia urządzeń wg. projektu konstrukcyjnego lub wytycznych producenta.
4. Uwagi i opisy zamieszczane w części rys. projektu stanowią integralną część opracowania.
5. Wszystkie wymiary, otwory i rzędne należy sprawdzić na budowie, a wszelkie odstępstwa należy korygować przy udziale użytkownika, prace montażowe wykonywać zgodnie z obowiązującymi przepisami BHP, zarządzeniami oraz normami PN.
6. Wszystkie przejścia przez przegrody wydzielenia pożarowego wykonać w klasie odpowiadającej odporności ogniowej danej przegrody (również w ewentualnych przegrodach p.poż. nie oznaczonych na podkładach architektonicznych).
7. Instalację wyposażyć we wszystkie niezbędne komponenty w celu jej prawidłowego działania.
8. Dokładną lokalizację włączenia ustalić na montażu
9. Dokładną lokalizację przyborów i urządzeń wg. proj. achitektornicznego.
10. Wszystkie zainstalowane urządzenia i materiały muszą posiadać odpowiednie deklaracje zgodności i dopuszczenia.
11. Wszystkie przewody należy zaizolować zgodnie z Warunkami technicznymi jakimi powinny odpowiadać budynki i ich usytuowanie.

UWAGI:

1. Po stronie wykonawcy jest wykonać wszystkie demontaże wraz z wywozem i utylizacją.
2. Gruz po bruzdowaniu, wykuciu czy demontaż, podlega utylizacji i wywozu i jest po stronie Wykonawcy.
3. Wszelkie naprawy elementów zniszczonych Wykonawca ma obowiązek odtworzyć do stanu pierwotnego.
4. Przed wykonaniem demontażu, powierzchnie ścian i podług należy skutecznie zabezpieczyć.

| | | | |
|---|---|---|---|
| *Tytuł rys:* | ***RZUT PARTERU - INST. WOD.*** | *Data:* **22.09.2026r.** | *Skala:* ***1:100*** |
| *Adres budowy:* | *DZIAŁKA NR 20143/4, OBRĘB EWID. ŁOMŻA 2*<br>*Ul. Nowogrodzka 60; 18-400 ŁOMŻA* | *Faza:* ***TECHNICZNY / WYKONAWCZY*** | Nr rys: ***S3*** |
| *Nazwa obiektu budowlanego:* | ***PRZEBUDOWA I ADAPTACJA POMIESZCZEŃ W BUDYNKU ADMINISTRACYJNYM NADLEŚNICTWA ŁOMŻA*** | | |
| *Inwestor:* | **Nadleśnictwo Łomża**<br>**ul. Nowogrodzka 60**<br>**18-400 Łomża** | | |
| *Nr uprawnień:* | *Imię i nazwisko projektanta* | *data* | *podpis* |
| *SANITARNA:* | *mgr inż. Piotr Malicki* | 22.09.2026r. | |