RZUT PARTERU


skala 1:100

Przewody instalacji freonowej

Przewody skroplin Ø25 PP

Tuleja Ochronna

Jednostka Wewnętrzna klimatyzacji

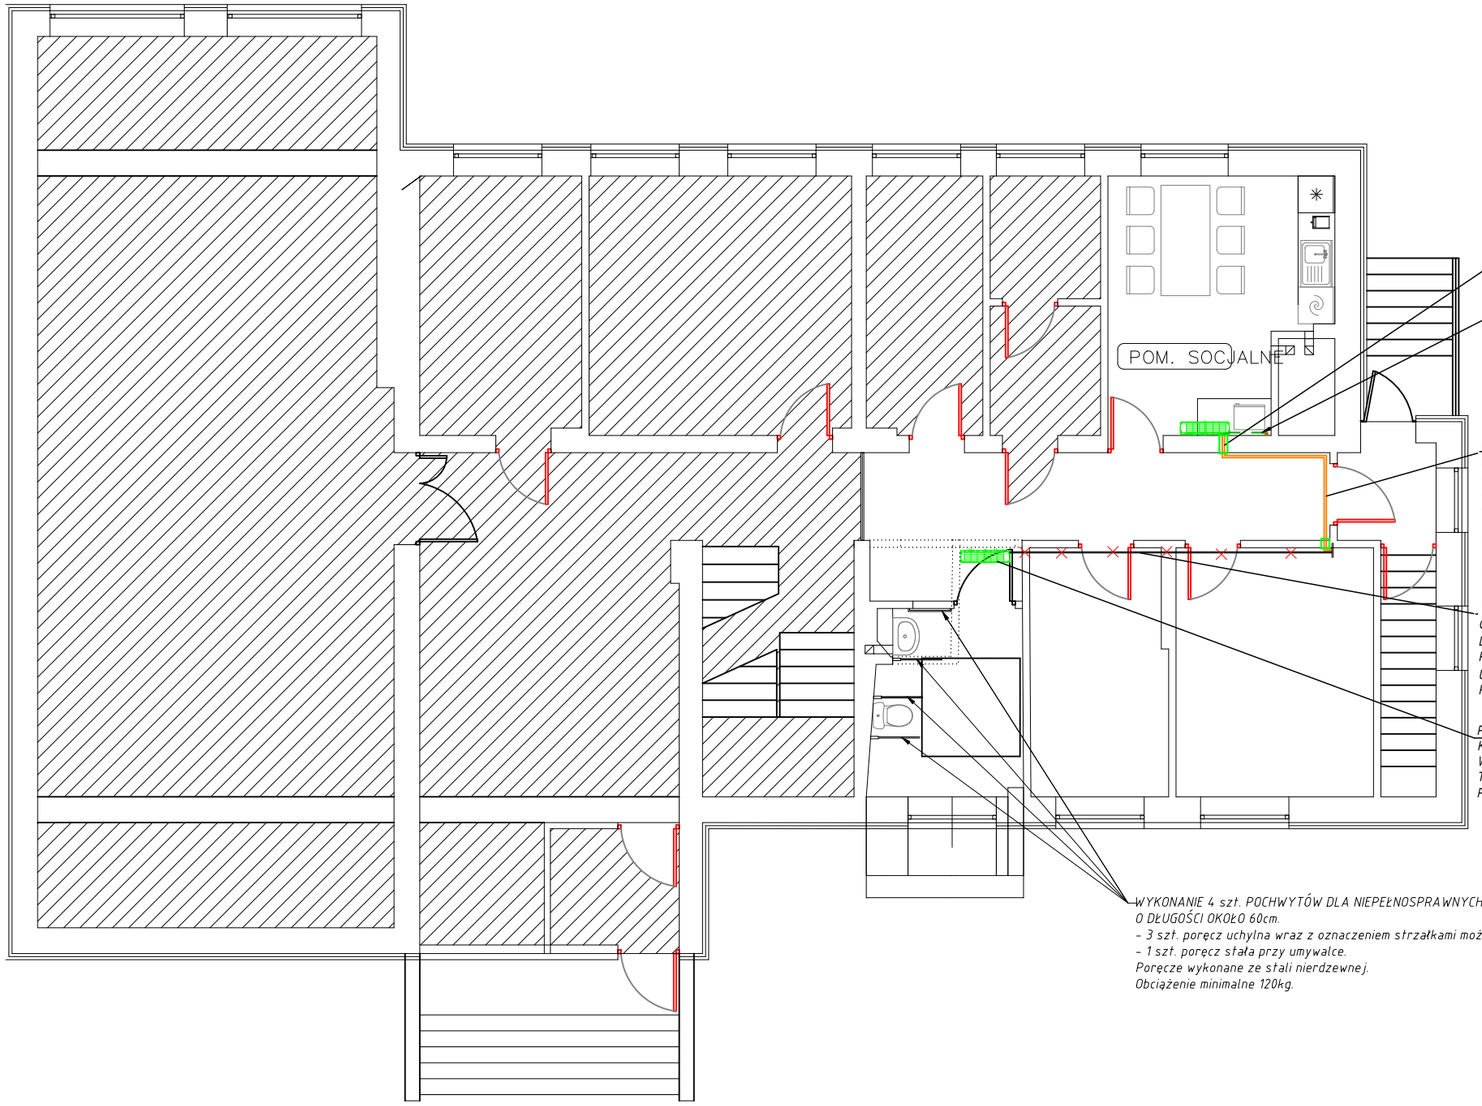

WYKONAĆ PRZEJŚCIE PRZEZ ŚCIANĘ
W TULEI OCHRONNEJ - PRZY
ZASTOSOWANIU RURY PCV. LUB PP.

SKROPLINY PROWADZIĆ
ZE SPADKIEM MIN. 1.5%
WŁĄCZENIE DO INSTALACJI KS WYKONAĆ
PRZEZ SYFON Z BLOKADĄ PRZECIZAPACHOWĄ

NOWE PROWADZENIE PRZEWODÓW
FREONOWYCH (CIECZ I GAZ) WRAZ Z
ODPROWADZENIEM SKROPLIN ORAZ
PRZEWODEM ZASILAJĄCYM /
KOMUNIKACYJNYM W
W FORMIE ZAKRYTEJ W KORYTACH
KABLOWYCH BIAŁYCH.

ŁĄCZENIE PRZEWODÓW FREONOWYCH
WYKONAĆ POPRZEZ LUTOWANIE TWARDE.
Przyłącze Rurowe: 6,35/9,52
ODPROWADZAJACYCH SKROPLINY.
DEMONTAŻ KORYT PLASTIKOWYCH Z
POMIESZCZENIA WRAZ Z NAPRAWIENIEM
USZKODZEŃ PO KORYCIE I ODMALOWANIE
PASA OKOŁO 50 CM OD SUFITU

PRZENIESIENIE JEDNOSKI
KLIMATYZACYJNEJ WEWNĘTRZNEJ
WŁĄCZONEJ DO JEDNOSTKI ZEWNĘTRZNEJ
TYPU MULTISPLIT DO NOWEGO
POMIESZCZENIA SOCJALNEGO.

WYKONANIE 4 szt. POCHWYTÓW DLA NIEPEŁNOSPRAWNYCH
O DŁUGOŚCI OKOŁO 60cm.
- 3 szt. poręcz uchylna wraz z oznaczeniem strzałkami możliwości złożenia poręczy do ściany.
- 1 szt. poręcz stała przy umywalce.
Poręcze wykonane ze stali nierdzewnej.
Obciążenie minimalne 120kg.

UWAGI:

1. Po stronie wykonawcy jest wykonać wszystkie demontaże wraz z wywoizem i utylizacją.
2. Gruz po bruzdowaniu, wykuciu czy demontaż, podlega utylizacji i wywozu i jest po stronie Wykonawcy.
3. Wszelkie naprawy elementów zniszczonych Wykonawca ma obowiązek odtworzyć do stanu pierwotnego.
4. Przed wykonaniem demontażu, powierzchnie ścian i podług należy skutecznie zabezpieczyć.

Tytuł rys:	***RZUT PARTERU - INST. KLIMAT.***	*Data:* ***22.09.2026r.***	*Skala:* ***1:100***
Adres budowy:	*DZIAŁKA NR 20143/4, OBRĘB EWID. ŁOMŻA 2* *Ul. Nowogrodzka 60; 18-400 ŁOMŻA*	*Faza:* ***TECHNICZNY / WYKONAWCZY***	Nr rys: ***S5***
Nazwa obiektu budowlanego:	***PRZEBUDOWA I ADAPTACJA POMIESZCZEŃ W BUDYNKU ADMINISTRACYJNYM NADLEŚNICTWA ŁOMŻA***		
Inwestor:	**Nadleśnictwo Łomża** **ul. Nowogrodzka 60** **18-400 Łomża**		
Nr uprawnień:	*Imię i nazwisko projektanta*	*data*	*podpis*
SANITARNA:	*mgr inż. Piotr Malicki*	*22.09.2026r.*	