
RZUT PARTERU
INWENTARYZACJA
1:100

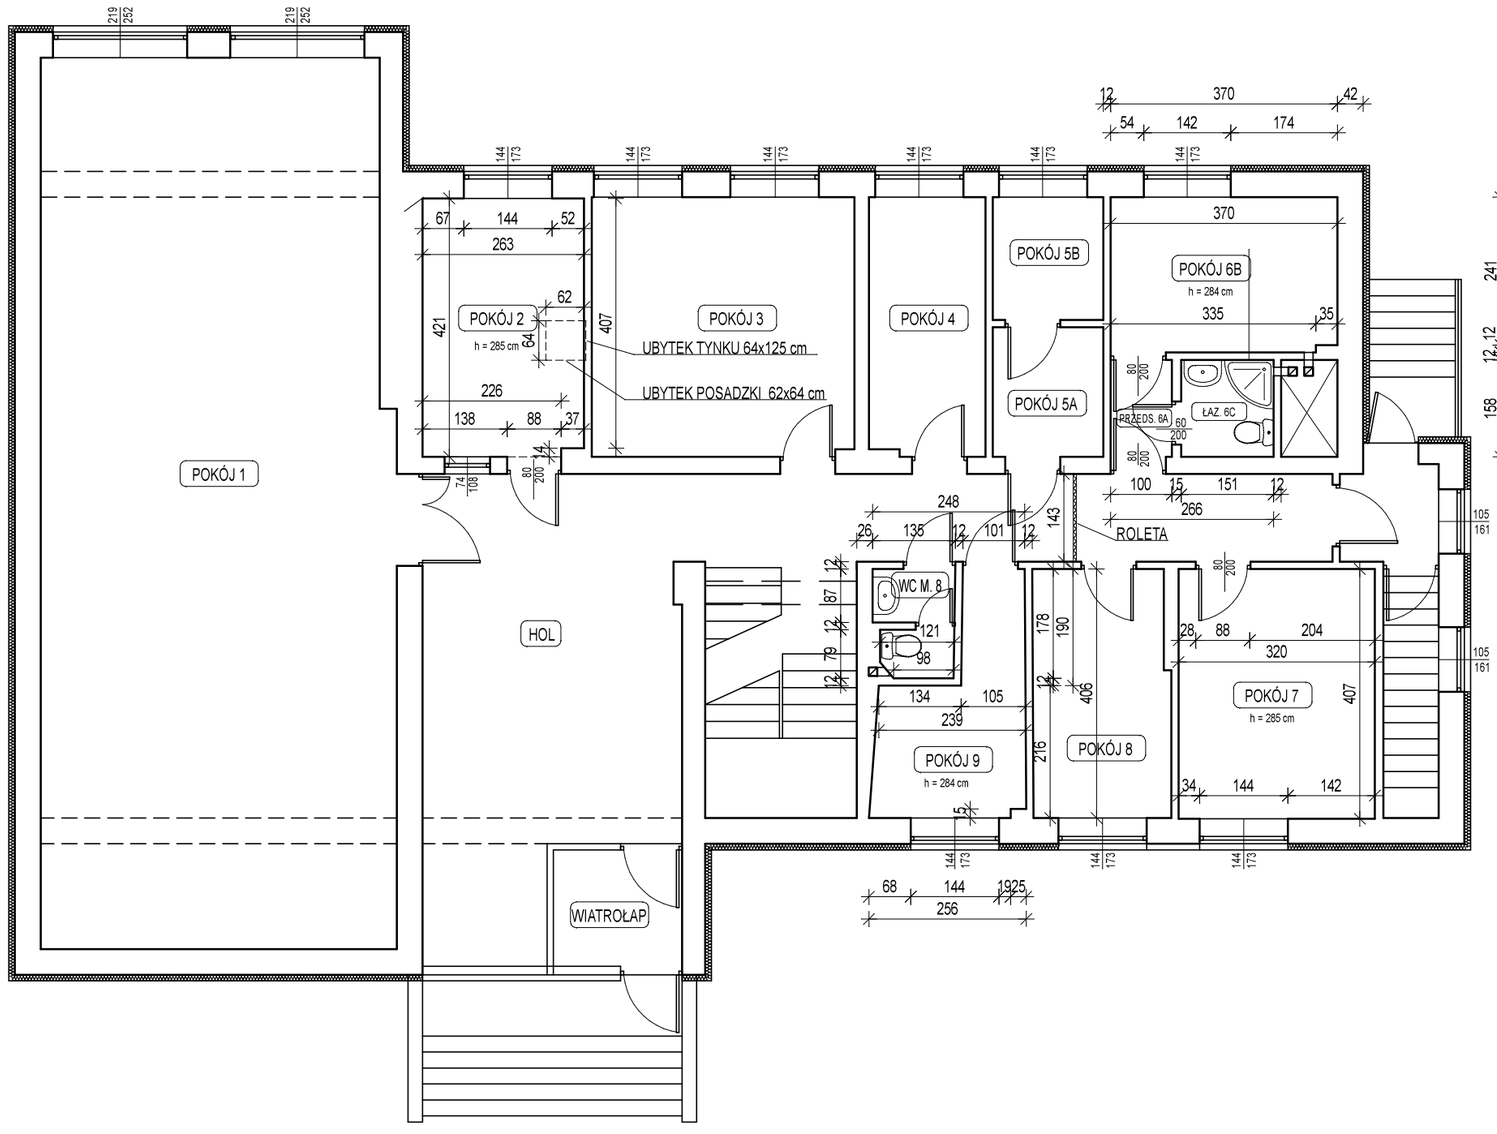

Jednostka projektowa	**NADLEŚNICTWO ŁOMŻA** ul. Nowogrodzka 60, 18-400 Łomża
Zamawiający	**NADLEŚNICTWO ŁOMŻA** ul. Nowogrodzka 60, 18-400 Łomża
Adres inwestycji	ul. Nowogrodzka 60, 18-400 Łomża
Nazwa projektu	PRZEBUDOWA I ADAPTACJA POMIESZCZEŃ W BUDYNKU ADMINISTRACYJNYM NADLEŚNICTWA ŁOMŻA

	Imię i nazwisko	Nr. uprawnień	Podpis
Projektant:	mgr inż. Beata Górska	PDL/0002/POOK/10	

Tytuł rysunku	RZUT PARTERU INWENTARYZACJA		
Skala	1:100	Nr rysunku: I-1	Rewizja: -
Data	29.10.2026		

A3