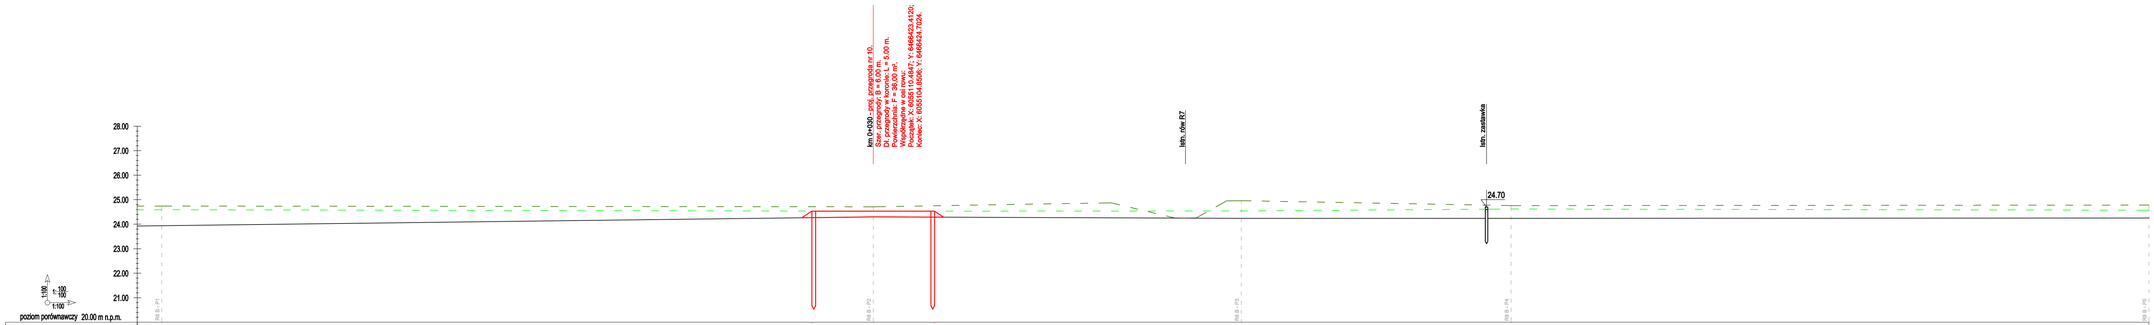

Fundusze Europejskie Program Regionalny

Unia Europejska Fundusz Spójności

JEDNOSTKA PROJEKTOWA:

ZENERIS PROJEKTY S.A.
UL. PADEREWSKIEGO 6, 61-770 POZNAŃ

ZENERIS PROJEKTY

NAZWA INWESTYCJI:

WYKONANIE DOKUMENTACJI TECHNICZNEJ PRZEGRÓD W OBSZARZE NATURA 2000 TORFOWISKO PODLOCKIE PLH220042

INWESTOR:
REGIONALNY DYREKTOR OCHRONY ŚRODOWISKA W OLSZTYNIE
UL. STANISŁAWA STASZICA 1
10-116 OLSZTYN

ADRES INWESTYCJI:
JEDNOSTKA EWID.: 221204_2
OBRĘB: 0014 PODLOCKIE, 0017 RUNIZADZIE
GMINA: DUBINGI
POWIAT: SIEJPNY
WOJEWÓDZTWO: PODKARSKIE

NR UMOWY:
NR 54/2020 Z DNIA 18.09.2020 r.

NR PROJEKTU: 2020/23

ETAPOWE: OPERAT WODNOPRAWNY

PROJEKTANT: mgr inż. MICHAŁ PAWLIK
UP. 11/0416, PZ, hydrotech. w zakr.GOSPODARKI WODNEJ

PODPIS:

SPRAWDZAJĄCY: mgr inż. ŁUKASZ URBAŃSKI
UP. 11/0416, PZ, hydrotech. w zakr.GOSPODARKI WODNEJ

PODPIS:

OPRACOWUJĄCY: mgr inż. ALEKSANDRA GRZEMSKA

PODPIS:

TREŚĆ RYSUNKU:

PROFIL PODŁUŻNY ROWU RSB - PRZEGRODA NR 10

DATA: 06.2021 r.

SKALA: 1:100/100

NR RYSUNKU: 3.10

NR STRONY: