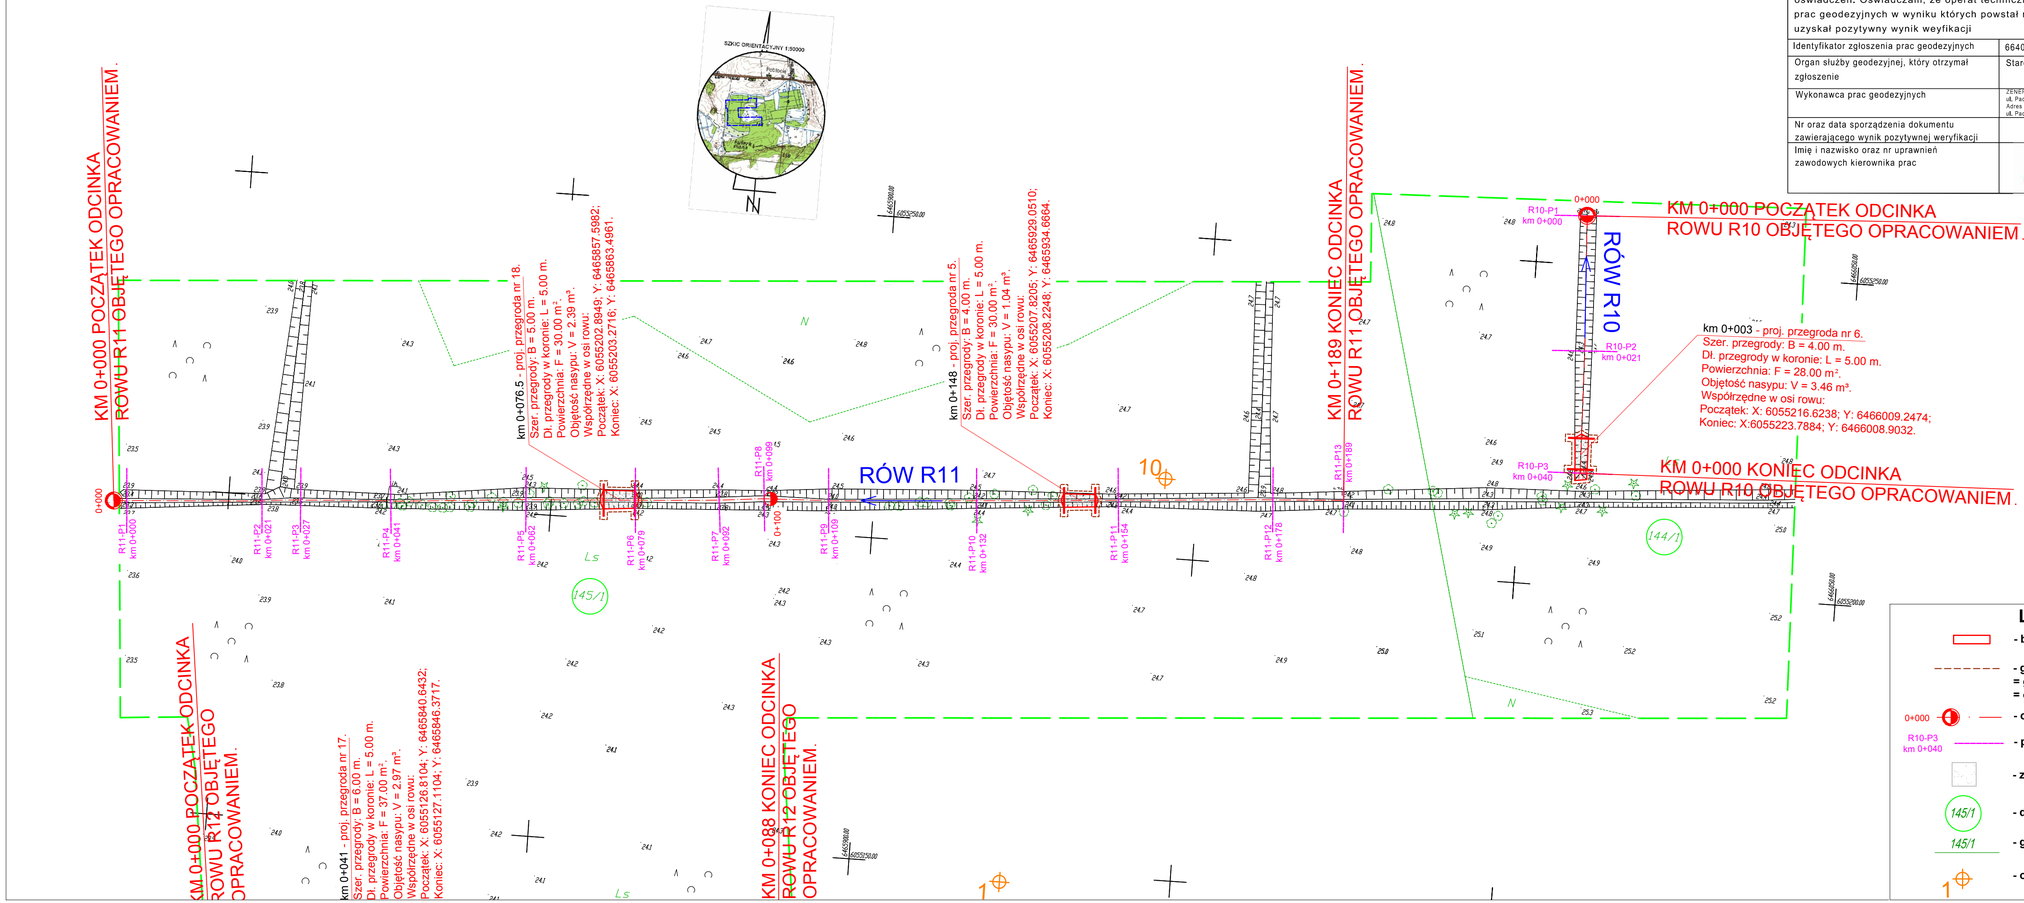

Jestem świadomy odpowiedzialności karnej za złożenie fałszywych oświadczeń. Oświadczam, że operat techniczny zawierający rezultaty prac geodezyjnych w wyniku których powstał niniejszy dokument uzyskał pozytywny wynik weryfikacji

Identyfikator zgłoszenia prac geodezyjnych	6640.3127.2020
Organ służby geodezyjnej, który otrzymał zgłoszenie	Starosta Powiatu Słupskiego
Wykonawca prac geodezyjnych	ZENERIS Projekty Sp. z o. o. ul. Paderewskiego 7, 61-770 Poznań Adres do korespondencji: ul. Paderewskiego 8, 61-770 Poznań
Nr oraz data sporządzenia dokumentu zawierającego wynik pozytywnej weryfikacji	
Imię i nazwisko oraz nr uprawnień zawodowych kierownika prac	GEODETA UPRAWNIONY inż. Przemysław Skiera upr. nr 22770 tel. 604 502 250

MAPA DO CELÓW PROJEKTOWYCH
Arkusz nr 1 (8)

Oznaczenie kancelaryjne zgłoszenia pracy geodezyjnej		6640.3127.2020
Nazwa Województwa		Pomorskie
Nazwa Powiatu		Słupski
Nazwa Gminy		Główczyce
Jednostka ewidencyjna	identyfikator	221204_2
	nazwa	Główczyce
Obręb ewidencyjny	identyfikator	221204_2.0017
	nazwa	Rzuszcze
Działka ewidencyjna		221204_2.0017.145/1, 144/1
Skala mapy		1:500
Nazwa układu współrzędnych	geostatycznych płaskich	2000/18
	układu wysokości	PL-EVRF2007-NH
Oznaczenie i informacje o służebnościach gruntowych mających wpływ na zagospodarowanie gruntów, zlokalizowanych w granicach projektowanej inwestycji		Mapa wykonana bez ustalenia obciążeń służebnościami gruntowymi ujawnionymi w księgach wieczystych
Oznaczenie granic obszaru, który był przedmiotem aktualizacji		
Elementy, które nie stanowią treści mapy zasadniczej zgodnie z rozporządzeniem w sprawie bazy danych obiektów topograficznych oraz mapy zasadniczej:		brak
ARKUSZ MAPY:		6.227.16.24.4.1, 6.227.16.24.4.2, 6.227.16.24.4.3, 6.227.16.24.4.4.

Mapa powstała na podstawie pomiaru bezpośredniego wykonanego - wysokościowego oraz mapy numerycznej pozyskanej z EGiB. Przebieg granic działek określono na podstawie numerycznej mapy ewidencyjnej.
Nie wykazuje się istniejące w terenie istotnych nie wykazanych na niniejszej mapie urządzeń podziemnych, które nie były zgłoszone do inwentaryzacji, lub o których brak jest informacji w posiadanych bazach danych.

Stan aktualny na dzień: 16.10.2020r.

ZENERIS PROJEKTY
ZENERIS PROJEKTY SP. Z O. O.
UL. PADEREWSKIEGO 7, 61 - 770 POZNAŃ
ADRES DO KORESPONDENCJI:
UL. PADEREWSKIEGO 8, 61 - 770 POZNAŃ

GEODETA UPRAWNIONY inż. Przemysław Skiera upr. nr 22770 tel. 604 502 250

Nazwa inst. / komórki wykonawcy oraz podpis osoby zatwierdzającej mapę	Imię i nazwisko, nr uprawnień oraz podpis geodety sprawdzającego, który zatwierdził mapę

Uwaga: Punkty osnowy geodezyjnej są prawnie chronione na podstawie art.15 ust.3 ustawy z dnia 17 maja 1989r. – Prawo Geodezyjne i Kartograficzne.

LEGENDA:

- budowa przegrody
- granica opracowania = granica inwestycji = obszar oddziaływania inwestycji
- 0+000 — oś rowu/kilometraż
- R10-P3 km 0+040 — przekroje poprzeczne
- zasypanie
- 145/1 — działki objęte inwestycją
- 145/1 — granice i numery działek
- 1 — odwierty geologiczne

Fundusze Europejskie Infrastruktura i Środowisko | Unia Europejska Fundusz Spójności

JEDNOSTKA PROJEKTOWA: ZENERIS PROJEKTY SP. Z O.O.
UL. PADEREWSKIEGO 7, 61-770 POZNAŃ
ADRES DO KORESPONDENCJI:
UL. PADEREWSKIEGO 8, 61-770 POZNAŃ

NAZWA INWESTYCJI:
WYKONANIE DOKUMENTACJI TECHNICZNEJ PRZEGRÓD W OBSZARZE NATURA 2000 TORFOWISKO POBLOCKIE PLH220042

INWESTOR:	ADRES INWESTYCJI:
SKARB PAŃSTWA REGIONALNA DYREKTOR OCHRONY ŚRODOWISKA W GDAŃSKU ul. ŻABIA 54/57 80-748 GDAŃSK	JEDNOSTKA EWID.: 221204_2 OBRĘB: RZUSZCZE, OST RZUSZCZE GMINA: GŁÓWCZYCE POWIAT: SŁUPSKI WOJEWÓDZTWO: POMORSKIE
NR UMOWY: NR 54/2020 Z DNIA 18.09.2020 r.	
NR PROJEKTU: 2020/23	STADIUM: PROJEKT WYKONAWCZY

PROJEKTANT:	mgr inż. MICHAŁ PAWLIK upr. w spec. inż. hydrotech., nr WKP/0105/POOH/18	PODPIS:
SPRAWDZAJĄCY:	mgr inż. ŁUKASZ URBAŃSKI upr. w spec. inż. hydrotech., nr WKP/0238/1/POOH/19	PODPIS:
OPRACOWUJĄCY:	mgr inż. ALEKSANDRA GRZEMSKA	PODPIS:

TREŚĆ RYSUNKU:
PROJEKT ZAGOSPODAROWANIA TERENU - PRZEGRODA NR 5, 6 I 18

DATA:	SKALA:	NR RYSUNKU:	NR STRONY:
11.2020 r.	1:500	2.4	