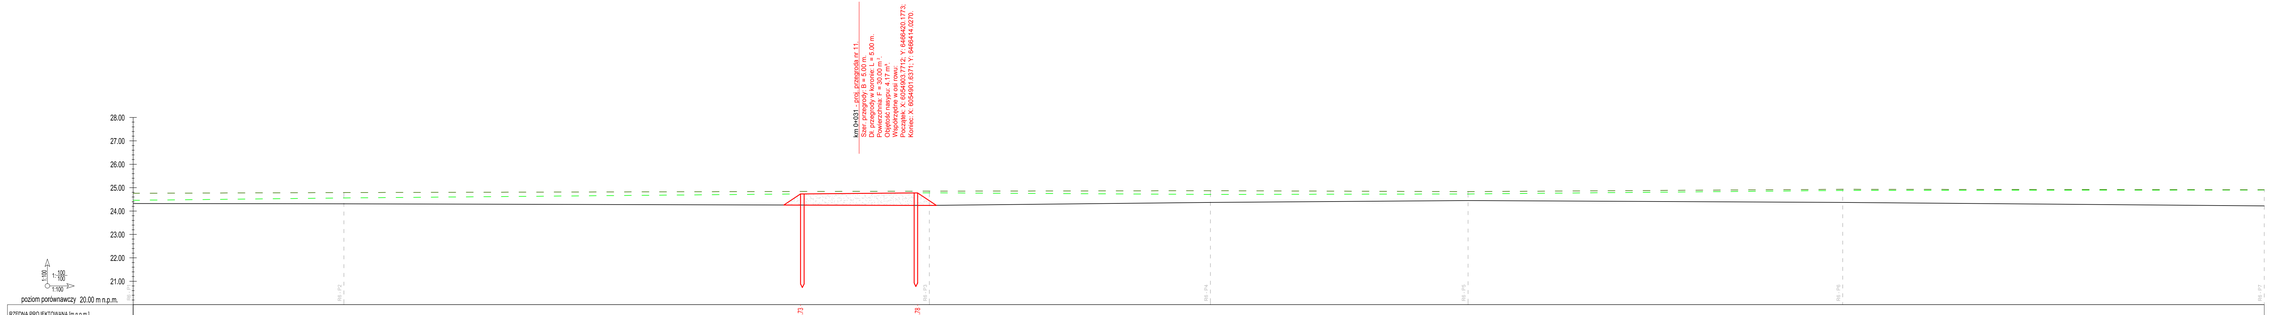

Fundusze Europejskie Infrastruktura i Środowisko

Unia Europejska Fundusz Spójności

PROJEKTOWANIE

ZENERIS PROJEKTY

ZENERIS PROJEKTY SP. Z O.O.
UL. PADEREWSKIEGO 7, 61-770 POZNAŃ
ADRES DO KORESPONDENCJI:
UL. PADEREWSKIEGO 8, 61-770 POZNAŃ

NAZWA INWESTYCJI

WYKONANIE DOKUMENTACJI TECHNICZNEJ PRZEGRÓD W OBSZARZE NATURA 2000 TORFOWISKO PODLODZKIE PLH230042

INWESTOR	ADRES INWESTYCJI
BIEBRZAŃSKI PARK NARODOWY REGIONALNA DYREKTOR OCHRONY ŚRODOWISKA W OLSZTYNIE UL. CHARLESA DE GAULLE'A 80-740 GOŁDAP	JEDNOSTKA EWID.: 201204_2 OBRĘB EWIDENCYJNY: 0017 RUSAŁCZE GMINA: OLOFKOWO POWIAT: SUWAŁKI WOJEWÓDZTWO: POMORSKIE
NR UMOWY: NR.540/2020 Z.CNiA 18.09.2020 r.	
NR PROJEKTU: 2020/23	STADIUM: **PROJEKT WYKONAWCZY**

PROJEKTANT: mgr inż. MICHAŁ PAWLIK upr. w dziedz. inż. hydrotech. w WKPiGWP/POO/4118	PODPIS:
SPRAWDZAJĄCY: mgr inż. ŁUKASZ URBAŃSKI upr. w dziedz. inż. hydrotech. w WKPiGWP/POO/4119	PODPIS:
OPRACOWAŁ/A: mgr inż. ALEKSANDRA GRZEMSKA	PODPIS:

TREŚĆ RYSUNKU:

PROFIL PODŁUŻNY ROWU R5 - PRZEGRODA NR 11

DATA:	SKALA:	NR RYSUNKU:	NR STRONY:
11.2020 r.	1:100/100	3.11	