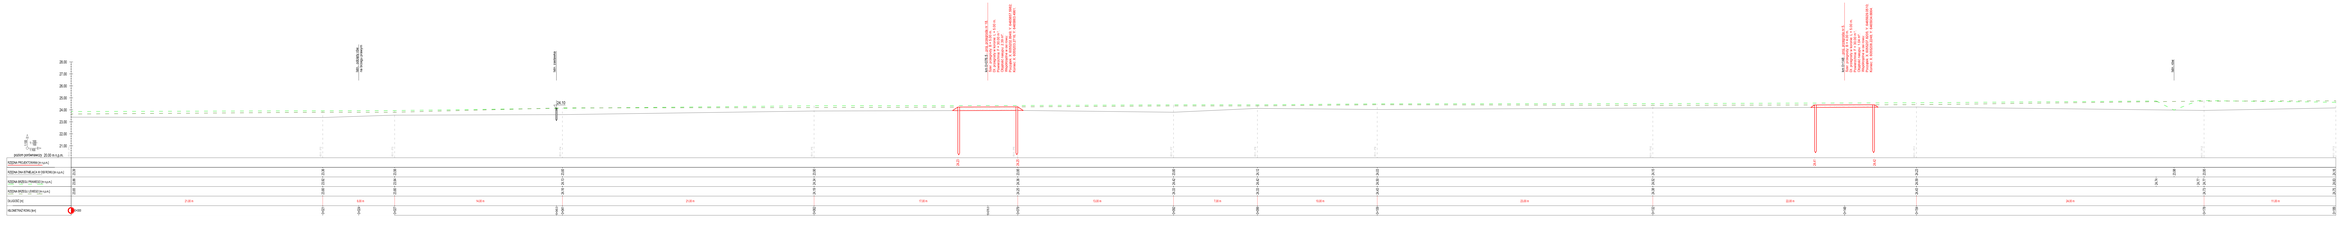
28.80
27.60
26.40
25.20
24.00
22.80
21.60
NR 1 WIADUKT NAD LINIĄ KOLEJOWĄ
NR 2 WIADUKT
NR 3 PRZEJŚCIE DLA ZWIERZĄT PS
Typ przejścia: Przejście dla zwierząt
Szerokość w świetle: 4.00 m
Wysokość w świetle: 3.50 m
Długość: 15.00 m
Rzędna: 24.00 m
Kąt skrzyżowania: 90.00 g
NR 4 PRZEJŚCIE DLA ZWIERZĄT
Typ przejścia: Przejście dla zwierząt
Szerokość w świetle: 4.00 m
Wysokość w świetle: 3.50 m
Długość: 15.00 m
Rzędna: 24.00 m
Kąt skrzyżowania: 90.00 g
NR 5 MUR
24.72
PS 3
PS 4
RZĘDNA TERENU [m.n.p.m.]
RZĘDNA OSI NIWELETY [m.n.p.m.]
RZĘDNA OSI PROJEKTOWANEJ [m.n.p.m.]
RZĘDNA DNA [m.n.p.m.]
SKOŚNOŚĆ [‰]
ODLEGŁOŚCI [m]
0.00
500.00
