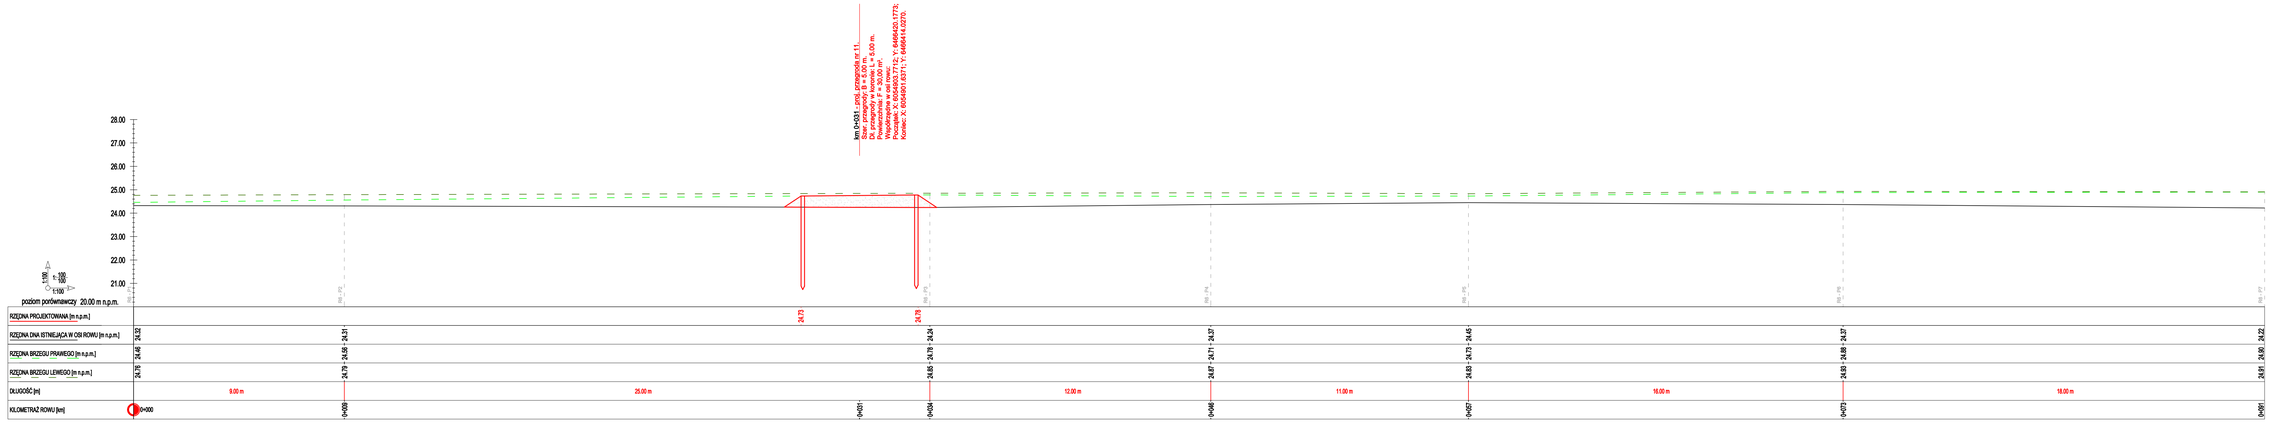

Fundusze Europejskie Program Regionalny
Unia Europejska Fundusz Spójności

ZENERIS PROJEKTY

AUTORZY PROJEKTOWI: ZENERIS PROJEKTY S.A. UL. PADEREWSKIEGO 8, 61-770 POZNAŃ

NAZWA INWESTYCJI:
WYKONANIE DOKUMENTACJI TECHNICZNEJ PRZEGRÓD W OBSZARZE NATURA 2000 TORFOWISKO PODLOCKIE PLH220042

INWESTOR: REGIO PASTWA REGIONALNA DYREKTOR OCHRONY ŚRODOWISKA W BIAŁYMSTOKU UL. CZWARTAKÓW NR 2 15-748 SZARSZE
NR DECYZJI Z DNIA 18.09.2020 r.

ADRES INWESTYCJI: JEDNOSTKA EWID.: DOZNACZ OBRĘB EWIDENCYJNY: 0015_BIOT RZUSZCZE GMINA: ALEKSANDROWO POWIAT: AUGUSTÓW WOJEWÓDZTWO: POMORSKIE

NR PROJEKTU: 2020/035
STADIUM: OPERAT WODNOPRAWNY

PROJEKTANT: mgr inż. MICHAŁ PAWLIK
upr. w dziale PE bydgoski, w WARSZAWSKIEJ OKRĘGU
PODPIS:

SPRAWDZIŁ: mgr inż. ŁUKASZ URBAŃSKI
upr. w dziale PE bydgoski, w WARSZAWSKIEJ OKRĘGU
PODPIS:

OPRACOWAŁ: mgr inż. ALEKSANDRA GRZEMSKA
PODPIS:

TREŚĆ RYSUNKU:
PROFIL PODŁUŻNY ROWU R6 - PRZEGRODA NR 11

DATA: 06.2021 r.
SKALA: 1:100/100
NR RYSUNKU: 3.11
NR STRONY: