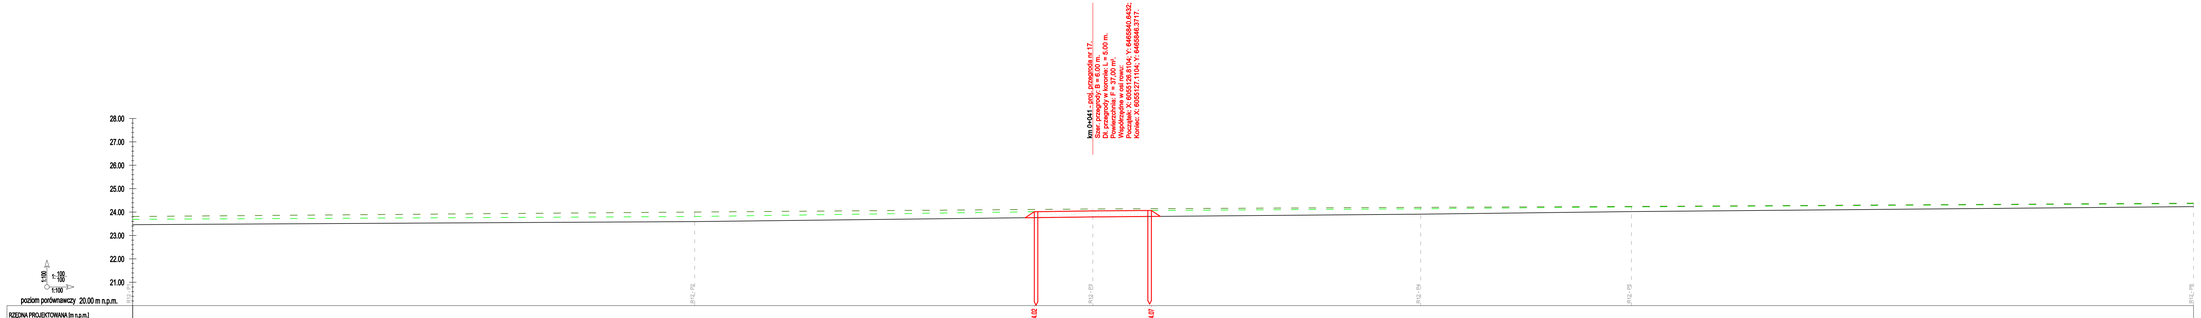

Fundusze Europejskie Program Regionalny
Unia Europejska Fundusz Spójności

INWESTYCJA PROJEKTOWA: ZENERIS PROJEKTY S.A. UL. PADEREWSKIEGO 8, 61-770 POZNAŃ

ZENERIS PROJEKTY

NAZWA INWESTYCJI:
WYKONANIE DOKUMENTACJI TECHNICZNEJ/I PRZEGRÓD W OBSZARZE NATURA 2000 TORFOWISKO PODLOCKIE PLH220042

INWESTOR: REGIONALNY DYREKTOR OCHRONY ŚRODOWISKA W GDAŃSKU UL. CZARLIŃSKI MAR 80-748 GDAŃSK
NR ZADOSZ.Z.DNIA: 18.06.2020 r.

ADRES INWESTYCJI: JEZIORA:STARA SWID., STUDNA D. DZIAŁKI EWIDENCYJNE: 0007/2, 0007/3, 0007/4, 0007/5, 0007/6, 0007/7, 0007/8, 0007/9, 0007/10, 0007/11, 0007/12 OBRĘBY: NOWOGÓRSKI, WĄSOSZ GMINA: NOWOGÓRSKI POWIAT: MOŃKI WOJEWÓDZTWO: POMORSKIE

NR PROJEKTU: 2020/23 | STADIUM: **OPERAT WODNOPRAWNY**

PROJEKTANT: mgr inż. MICHAŁ PAWLIK upr. w dziale 6/6 bud. w WKP/1010/POOW/18 — PODPIS:

SPRAWDZIŁ: mgr inż. ŁUKASZ URBAŃSKI upr. w dziale 6/6 bud. w WKP/0387/POOW/18 — PODPIS:

OPRACOWAŁ/ŁA: mgr inż. ALEKSANDRA GRZEMSKA — PODPIS:

TREŚĆ RYSUNKU:

PROFIL PODŁUŻNY ROWU R12 - PRZEGRODA NR 17

DATA: 06.2021 r. | SKALA: 1:100/100 | NR RYSUNKU: 3.15 | NR STRONY: