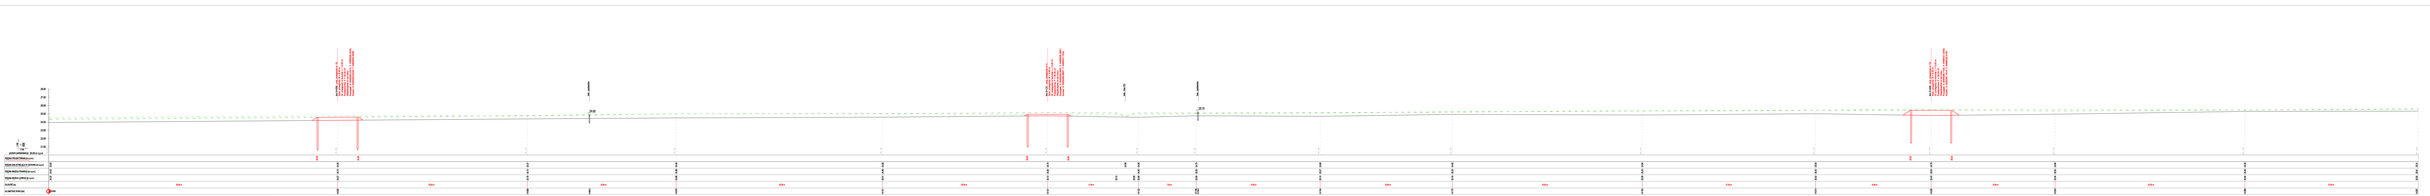

km 0+035 - proj. przegroda nr 19.
Szer. przegrody: B = 5.00 m.
Dł. przegrody w koronie: L = 5.00 m.
Powierzchnia: F = 32,00 m².
Współrzędne w osi rowu:
Początek: X: 6055053.2310; Y: 6465839.3433;
Koniec: X: 6055053.6249; Y: 6465845.4506.
Istn. zastawka
24.82
km 0+121 - proj. przegroda nr 4.
Szer. przegrody: B = 5.00 m.
Dł. przegrody w koronie: L = 5.00 m.
Powierzchnia: F = 30,00 m².
Współrzędne w osi rowu:
Początek: X: 6055059.2997; Y: 6465925.3851;
Koniec: X: 6055059.6697; Y: 6465931.1532.
Istn. rów R3
Istn. zastawka
25.15
km 0+228 - proj. przegroda nr 15.
Szer. przegrody: B = 4.50 m.
Dł. przegrody w koronie: L = 5.00 m.
Powierzchnia: F = 30,00 m².
Współrzędne w osi rowu:
Początek: X: 6055066.7194; Y: 6466031.5349;
Koniec: X: 6055067.1615; Y: 6466038.3105.
28.00
27.00
26.00
25.00
24.00
23.00
22.00
21.00
1:100
1:100/100
poziom porównawczy 20.00 m n.p.m.
R1 - P1
R1 - P2
R1 - P3
R1 - P4
R1 - P5
R1 - P6
R1 - P7
R1 - P8
R1 - P9
R1 - P10
R1 - P11
R1 - P12
R1 - P13
R1 - P14
R1 - P15
R1 - P16

KILOMETRAŻ ROWU [km]	RZĘDNA PROJEKTOWANA [m n.p.m.]	RZĘDNA DNA ISTNIEJĄCA W OSI ROWU [m n.p.m.]	RZĘDNA BRZEGU PRAWEGO [m n.p.m.]	RZĘDNA BRZEGU LEWEGO [m n.p.m.]	DŁUGOŚĆ [m]
0+000		23.93	24.52	24.33	
					35.00 m
	24.55				
0+035		24.20	24.74	24.57	
	24.59				
					23.00 m
0+058		24.37	24.73	24.78	
0+065.5					
					18.00 m
0+076		24.49	24.99	24.99	
					25.00 m
0+101		24.58	24.99	25.01	
					20.00 m
	24.92				
0+121		24.75	24.92	25.13	
	24.92				
					11.00 m
				25.10	
		24.59			
				25.09	
0+132		24.56	24.93	25.09	
					7.00 m
0+139 0+139.2		24.75	25.00	25.09	
					15.00 m
0+154		24.68	25.07	25.14	
					16.00 m
0+170		24.92	25.25	25.19	
					23.00 m
0+193		24.84	25.25	25.39	
					21.00 m
0+214		25.00	25.42	25.42	
					14.00 m
	25.42				
0+228		24.78	25.53	25.43	
	25.42				
					15.00 m
0+243		24.94	25.52	25.34	
					23.00 m
0+266		25.28	25.44	25.45	
					21.00 m
0+287		25.31	25.61	25.55	

Fundusze Europejskie
Infrastruktura i Środowisko

Unia Europejska
Fundusz Spójności

JEDNOSTKA PROJEKTOWA:
ZENERIS PROJEKTY S.A.
UL. PADEREWSKIEGO 8, 61-770 POZNAŃ

NAZWA INWESTYCJI:
**WYKONANIE DOKUMENTACJI TECHNICZNEJ PRZEGRÓD
W OBSZARZE NATURA 2000 TORFOWISKO POBŁOCKIE PLH220042**

INWESTOR:
SKARB PAŃSTWA
REGIONALNA DYREKTOR OCHRONY
ŚRODOWISKA W GDAŃSKU
UL. CHMIELNA 54/57
80-748 GDAŃSK

ADRES INWESTYCJI:
JEDNOSTKA EWID.: 221204_2
OBRĘB: 0014 POBŁOCIE, 0017 RZUSZCZE
GMINA: GŁÓWCZYCE
POWIAT: SŁUPSKI
WOJEWÓDZTWO: POMORSKIE

NR UMOWY:
NR 54/2020 Z DNIA 18.09.2020 r.

NR PROJEKTU: 2020/23

STADIUM: **OPERAT WODNOPRAWNY**

PROJEKTANT:
mgr inż. MICHAŁ PAWLIK
upr. w spec. inż. hydrotech. nr WKP/0105/POOH/18
PODPIS: Pawlik

SPRAWDZAJĄCY:
mgr inż. ŁUKASZ URBAŃSKI
upr. w spec. inż. hydrotech. nr WKP/0381/POOH/19
PODPIS: Urbański

OPRACOWUJĄCY:
mgr inż. ALEKSANDRA GRZEMSKA
PODPIS:

TREŚĆ RYSUNKU:

PROFIL PODŁUŻNY ROWU R1 - PRZEGRODA NR 4, 15 I 19

DATA:	SKALA:	NR RYSUNKU:	NR STRONY:
06.2021 r.	1:100/100	3.4	