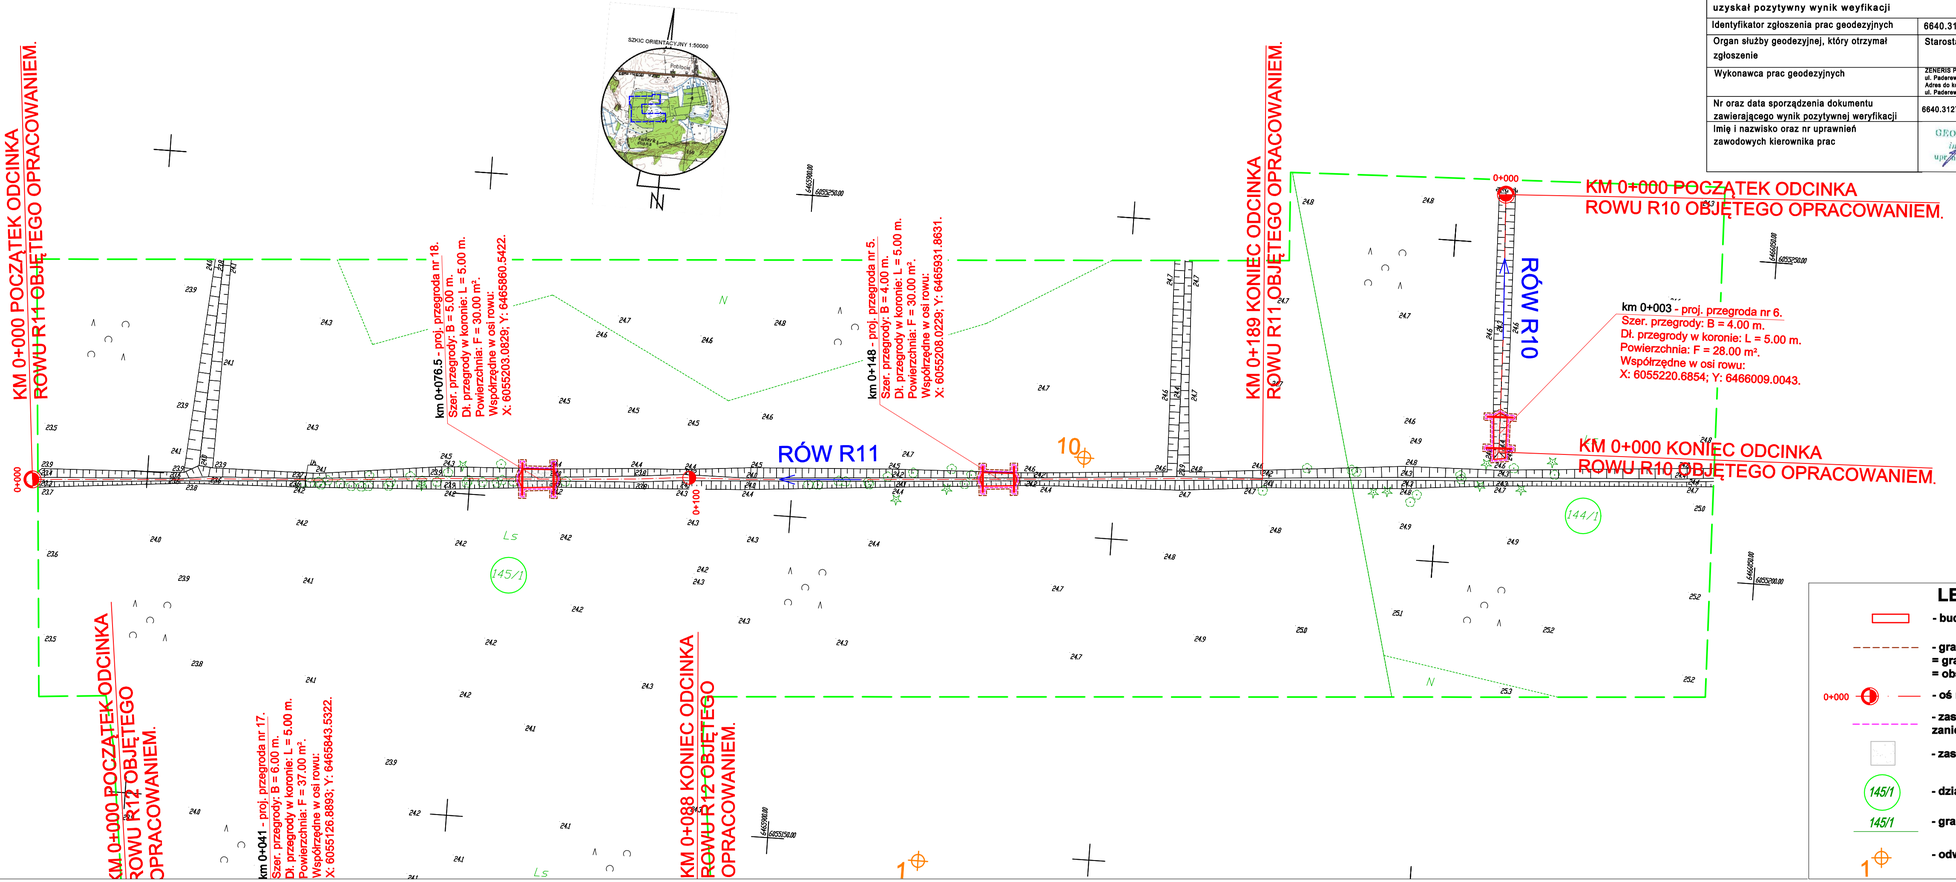

Jestem świadomy odpowiedzialności karnej za złożenie fałszywych oświadczeń. Oświadczam, że operat techniczny zawierający rezultaty prac geodezyjnych w wyniku których powstał niniejszy dokument uzyskał pozytywny wynik weryfikacji

Identyfikator zgłoszenia prac geodezyjnych	6640.3127.2020
Organ służby geodezyjnej, który otrzymał zgłoszenie	Starosta Powiatu Słupskiego
Wykonawca prac geodezyjnych	ZENERIS Projekty Sp. z o. o. ul. Paderewskiego 7, 61-770 Poznań Adres do korespondencji: ul. Paderewskiego 8, 61-770 Poznań
Nr oraz data sporządzenia dokumentu zawierającego wynik pozytywnej weryfikacji	6640.3127.2020_26010 z dnia 05.01.2021r.
Imię i nazwisko oraz nr uprawnień zawodowych kierownika prac	GEODETA UPRAWNIONY Inż. Przemysław Skiera upr. nr 22710 tel. 504 603 256

MAPA DO CELÓW PROJEKTOWYCH
Arkusz nr 1 (8)

Oznaczenie kancelaryjne zgłoszenia pracy geodezyjnej		6640.3127.2020
Nazwa Województwa		Pomorskie
Nazwa Powiatu		Słupski
Nazwa Gminy		Główczyce
Jednostka ewidencyjna	identyfikator	221204_2
	nazwa	Główczyce
Obręb ewidencyjny	identyfikator	221204_2.0017
	nazwa	Rzuszcze
Działka ewidencyjna		221204_2.0017.145/1, 144/1
Skala mapy		1:500
Nazwa układu współrzędnych	prostokątnych płaskich	2000/18
	układu wysokości	PL-EVRF2007-NH
Oznaczenie i informacje o służebnościach gruntowych mających wpływ na zagospodarowanie granic, wynikające z ksiąg wieczystych		Mapa wykonana bez ustalenia obciążeń służebnościami gruntowymi ujawnionymi w księgach wieczystych
Oznaczenie granic obszaru, który był przedmiotem aktualizacji		— — —
Elementy, które nie stanowią treści mapy zasadniczej zgodnie z rozporządzeniem w sprawie bazy danych obiektów topograficznych oraz mapy zasadniczej:		brak
ARKUSZ MAPY		6.227.16.24.4.1, 6.227.16.24.4.2, 6.227.16.24.4.3, 6.227.16.24.4.4.

Mapa powstała na podstawie pomiaru bezpośredniego sytuacyjno - wysokościowego oraz mapy zasadniczej pozyskanej z EGiB. Prosimy granic działek wyznaczonych na podstawie numerycznej mapy ewidencyjnej.
Nie wyklucza się istnienia w terenie innych nie wykazanych na niniejszej mapie urządzeń podziemnych, które nie były zgłoszone do inwentaryzacji, lub o których brak jest informacji w zasobach krajowych.

Stan aktualny na dzień: 16.10.2020r.

ZENERIS PROJEKTY
ZENERIS PROJEKTY SP. Z O. O.
UL. PADEREWSKIEGO 7, 61 - 770 POZNAŃ
ADRES DO KORESPONDENCJI:
UL. PADEREWSKIEGO 8, 61 - 770 POZNAŃ

GEODETA UPRAWNIONY Inż. Przemysław Skiera upr. nr 22710 tel. 504 603 256

Nazwa firmy i nazwisko wykonawcy oraz pieczęć osoby mającej uprawnienia wykonawcze	Imię i nazwisko, nr uprawnień oraz pieczęć geodety sprawdzającego, który zatwierdził mapę

Uwaga: Punkty osnowy geodezyjnej są prawnie chronione na podstawie art.15 ust.3 ustawy z dnia 17 maja 1989r. - Prawo Geodezyjne i Kartograficzne.

ZA ZGODNOŚĆ Z TREŚCIĄ MAPY DO CELÓW PROJEKTOWYCH
11.09.2021

mgr inż. Michał Pawlik

LEGENDA:

- budowa przegrody
- granica opracowania = granica inwestycji = obszar oddziaływania inwestycji
- oś rowu/kilometraż (0+000)
- zasięg uciążliwości (hałas, emisja zanieczyszczeń powietrza, odpady)
- zasypanie
- działki objęte inwestycją (145/1)
- granice i numery działek (145/1)
- odwierty geologiczne (1)

Fundusze Europejskie Infrastruktura i Środowisko — Unia Europejska Fundusz Spójności

JEDNOSTKA PROJEKTOWA: ZENERIS PROJEKTY S.A. UL. PADEREWSKIEGO 8, 61-770 POZNAŃ

ZENERIS PROJEKTY

NAZWA INWESTYCJI:
WYKONANIE DOKUMENTACJI TECHNICZNEJ PRZEGRÓD W OBSZARZE NATURA 2000 TORFOWISKO POBLOCKIE PLH220042

INWESTOR:	ADRES INWESTYCJI:
SKARB PAŃSTWA REGIONALNA DYREKTOR OCHRONY ŚRODOWISKA W GDAŃSKU UL. CHMIELNA 54/57 80-748 GDAŃSK	JEDNOSTKA EWID.: 221204_2 OBRĘB: 0004 POBLOCKIE, 0017 RZUSZCZE GMINA: GŁÓWCZYCE POWIAT: SŁUPSKI WOJEWÓDZTWO: POMORSKIE

NR UMOWY: NR 545/2020 Z DNIA 19.09.2020 r.

NR PROJEKTU:	ETAP/FAZA:
2020/23	PROJEKT BUDOWLANY

PROJEKTANT: mgr inż. MICHAŁ PAWLIK upr. w specj. inż. hydrotech. nr WKP/0100/POOH/16	PODPIS:
SPRAWDZAJĄCY: mgr inż. ŁUKASZ URBAŃSKI upr. w specj. inż. hydrotech. nr WKP/0285/POOH/19	PODPIS:
OPRACOWUJĄCY: mgr inż. ALEKSANDRA GRZEMSKA	PODPIS:

TREŚĆ RYSUNKU:
PROJEKT ZAGOSPODAROWANIA TERENU - PRZEGRODA NR 5, 6 I 18

DATA:	SKALA:	NR RYSUNKU:	NR STRONY:
10.09.2021 r.	1:500	2.4	23