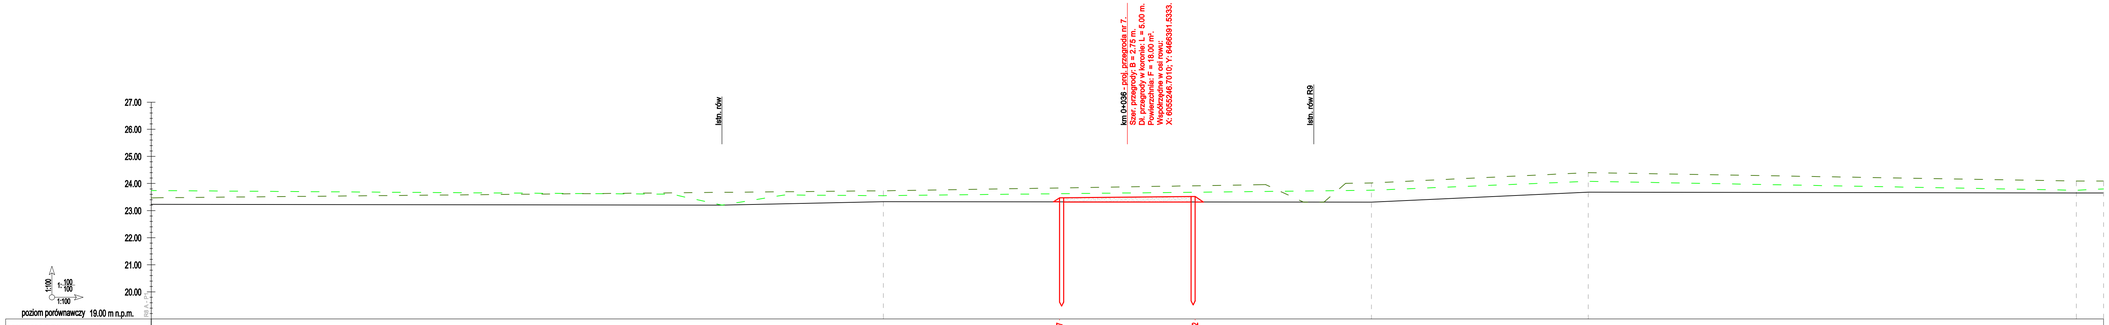

Fundusze Europejskie infrastruktura i środowisko

Unia Europejska Fundusz Spójności

JEDNOSTKA PROJEKTUJĄCA:

ZENERIS PROJEKTY S.A.
UL. PADEREWSKIEGO 8, 61-770 POZNAŃ

NAZWA INWESTYCJI:

WYKONANIE DOKUMENTACJI TECHNICZNEJ PRZEGRÓD W OBSZARZE NATURA 3000 TORFOWISKO POBŁOCKIE PLH220042

INWESTOR:
SKARB PAŃSTWA
REGIONALNA DYREKTOR OCHRONY ŚRODOWISKA GDAŃSKI
UL. CAMELIA 54/57
80-749 GDAŃSK

ADRES INWESTYCJI:
JEDNOSTKA EWID.: 221204_2
OBRĘB EWIDENCYJNY: 0017 RZUSZCZE
GMINA: GŁOWCZYCE
POWIAT: SŁUPSKI
WOJEWÓDZTWO: POMORSKIE

NR UMOWY:
NR 54/2020 Z DNIA 18.09.2020 r.

NR PROJEKTU:
2020/23

ETAP/OPIS:
PROJEKT BUDOWLANY

PROJEKTANT:
mgr inż. MICHAŁ PAWLIK
upr. nr leśn. bez ogr. hydrotech. nr WKP/0150/POOH/18

PODPIS:

SPRAWDZAJĄCY:
mgr inż. ŁUKASZ URBAŃSKI
upr. nr leśn. bez ogr. hydrotech. nr WKP/0788/POOH/19

PODPIS:

OPRACOWUJĄCY:
mgr inż. ALEKSANDRA GRZEMSKA

PODPIS:

TREŚĆ RYSUNKU:

PROFIL PODŁUŻNY ROWU R8A - PRZEGRODA NR 7

DATA:	SKALA:	NR RYSUNKU:	NR STRONY:
10.09.2021 r.	1:100/100	3.7	37