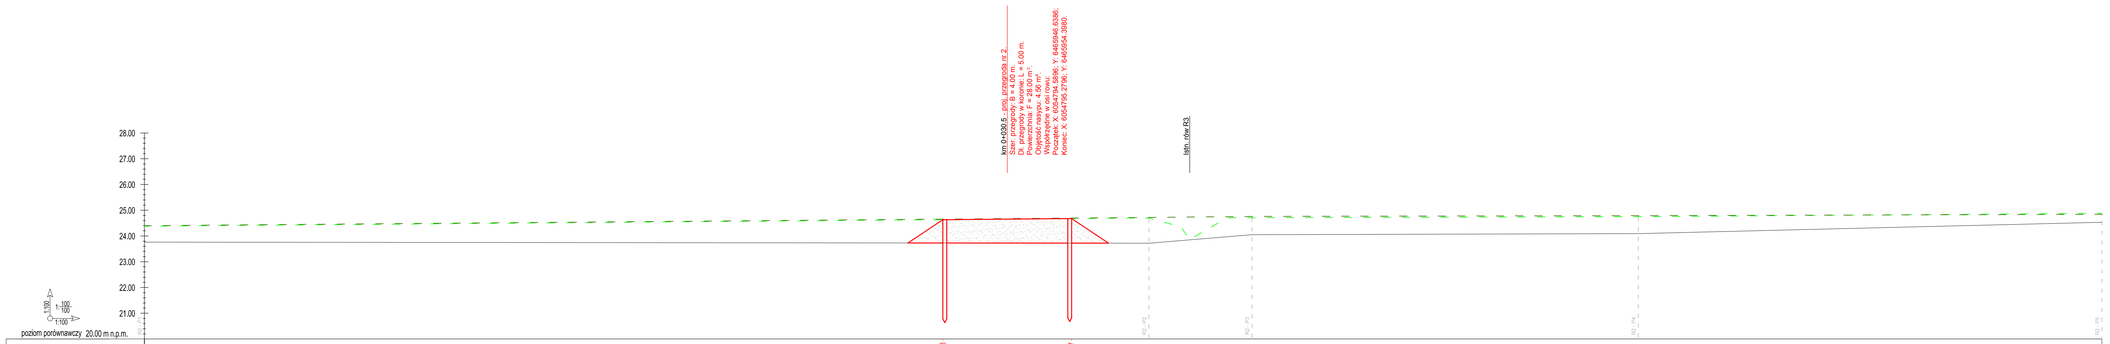
km 0+000,5 - pion. przegroda nr 2
Wys. przegrody w osi rowu: H = 1,60 m.
Dł. przegrody w koronie: L = 5,00 m.
Przewężenie rowu: z 2,00 m do 1,50 m.
Objętość nasypu: 4,56 m³.
Współrzędne w osi rowu:
Początek: X: 6054795, Y: 6465940; 6396;
Koniec: X: 6054795, 27795; Y: 6465954; 3880.
Inżn. rów R2
28.00
27.00
26.00
25.00
24.00
23.00
22.00
21.00
1:100
1:100
1:100
poziom porównawczy 20.00 m n.p.m.
24,63
24,67
R2_P1
R2_P2
R2_P3
R2_P4

| | | |