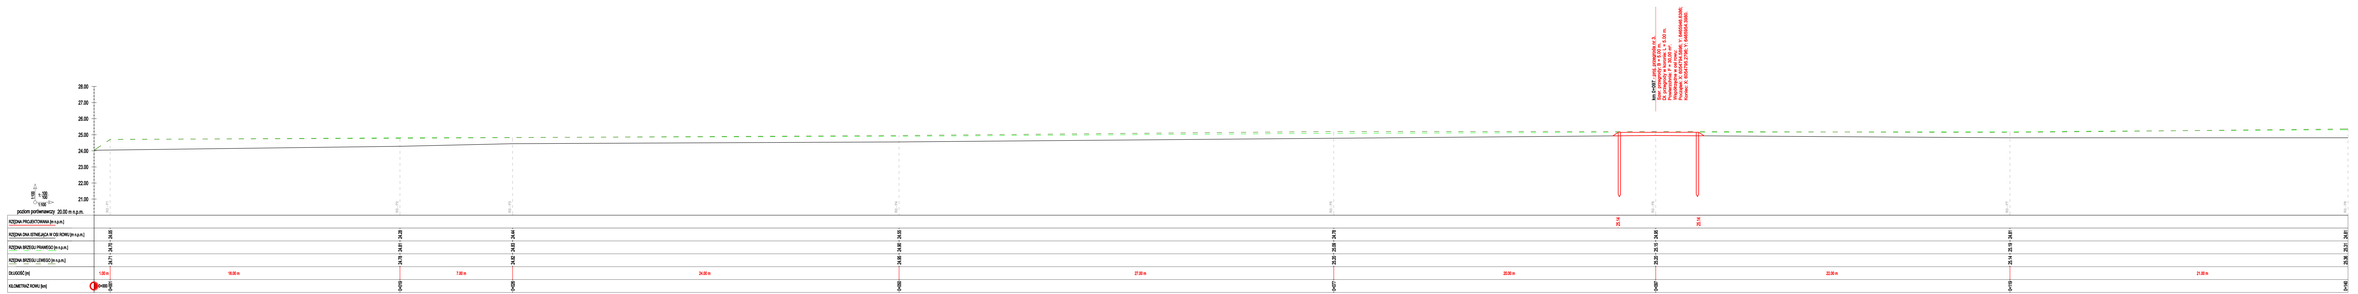

28.00
27.00
26.00
25.00
24.00
23.00
22.00
21.00
1:100
1:$\frac{100}{100}$
1:100
poziom porównawczy 20.00 m n.p.m.
R3 - P1
R3 - P2
R3 - P3
R3 - P4
R3 - P5
R3 - P6
R3 - P7
R3 - P8

km 0+097 - proj. przegroda nr 3.
Szer. przegrody: B = 5.00 m.
Dł. przegrody w koronie: L = 5.00 m.
Powierzchnia: F = 30,00 m².
Współrzędne w osi rowu:
Początek: X: 6054794.5896; Y: 6465946.6386;
Koniec: X: 6054795.2796; Y: 6465954.3980.

RZĘDNA PROJEKTOWANA [m n.p.m.]							25.14 25.14		
RZĘDNA DNA ISTNIEJĄCA W OSI ROWU [m n.p.m.]		24.05	24.28	24.44	24.55	24.78	24.95	24.81	24.81
RZĘDNA BRZEGU PRAWEGO [m n.p.m.]		24.70	24.81	24.83	24.90	25.09	25.15	25.19	25.31
RZĘDNA BRZEGU LEWEGO [m n.p.m.]		24.71	24.78	24.82	24.95	25.20	25.20	25.14	25.36
DŁUGOŚĆ [m]		1.00 m	18.00 m	7.00 m	24.00 m	27.00 m	20.00 m	22.00 m	21.00 m
KILOMETRAŻ ROWU [km]	0+000	0+001	0+019	0+026	0+050	0+077	0+097	0+119	0+140

Fundusze Europejskie
Infrastruktura i Środowisko

GENERALNA DYREKCJA OCHRONY ŚRODOWISKA

REGIONALNA DYREKCJA OCHRONY ŚRODOWISKA W GDAŃSKU

Unia Europejska
Fundusz Spójności

JEDNOSTKA PROJEKTOWA:

ZENERIS PROJEKTY

ZENERIS PROJEKTY S.A.
UL. PADEREWSKIEGO 8, 61-770 POZNAŃ

NAZWA INWESTYCJI:

WYKONANIE DOKUMENTACJI TECHNICZNEJ PRZEGRÓD W OBSZARZE NATURA 2000 TORFOWISKO POBŁOCKIE PLH220042

INWESTOR:
SKARB PAŃSTWA
REGIONALNA DYREKTOR OCHRONY
ŚRODOWISKA W GDAŃSKU
UL. CHMIELNA 54/57
80-748 GDAŃSK

ADRES INWESTYCJI:
JEDNOSTKA EWID.: 221204_2
OBRĘB: 0014 POBŁOCIE, 0017 RZUSZCZE
GMINA: GŁÓWCZYCE
POWIAT: SŁUPSKI
WOJEWÓDZTWO: POMORSKIE

NR UMOWY:
NR 54/2020 Z DNIA 18.09.2020 r.

NR PROJEKTU:
2020/23

STADIUM:
OPERAT WODNOPRAWNY

PROJEKTANT:
mgr inż. MICHAŁ PAWLIK
upr. w specj. inż. hydrotech. nr WKP/0105/POOH/18
PODPIS: Pawlik

SPRAWDZAJĄCY:
mgr inż. ŁUKASZ URBAŃSKI
upr. w specj. inż. hydrotech. nr WKP/0381/POOH/19
PODPIS: Urbański

OPRACOWUJĄCY:
mgr inż. ALEKSANDRA GRZEMSKA
PODPIS: Grzemska

TREŚĆ RYSUNKU:

PROFIL PODŁUŻNY ROWU R3 - PRZEGRODA NR 3

DATA: 06.2021 r.
SKALA: 1:100/100
NR RYSUNKU: 3.3
NR STRONY: