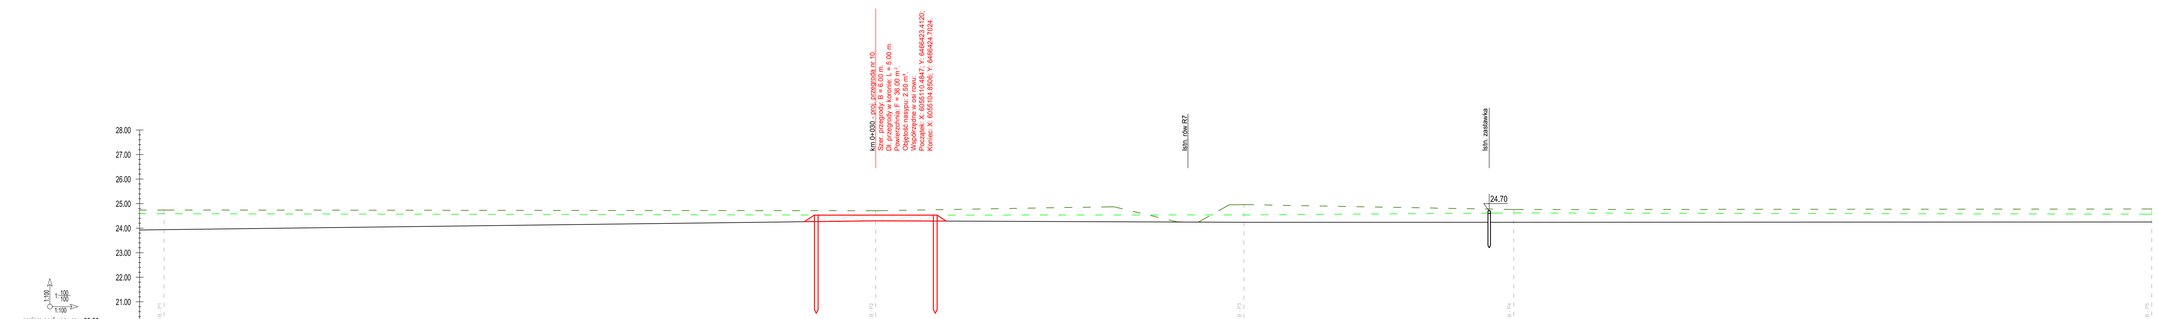

Fundusze Europejskie Infrastruktura i Środowisko

Unia Europejska Fundusz Spójności

JEDNOSTKA PROJEKTOWA:

ZENERIS PROJEKTY SP. Z O.O.
UL. PADEREWSKIEGO 7, 61-770 POZNAŃ
ADRES DO KORESPONDENCJI:
UL. PADEREWSKIEGO 8, 61-770 POZNAŃ

NAZWA INWESTYCJI:

WYKONANIE DOKUMENTACJI TECHNICZNEJ PRZEGRÓD W OBSZARZE NATURA 2000 TORFOWISKO PODLOCKIE PLH220042

INWESTOR:
DYREKTOR
REGIONALNA DYREKTOR OCHRONY ŚRODOWISKA W OLSZTYNIE
UL. CHEŁCHOWSKA 6/7
80-748 OLSZTYN

ADRES INWESTYCJI:
JEDNOSTKA EWID. 221204_2
OBRĘB EWIDENCYJNY: GĘSTY POJEZDZE
GMINA: OLDZWORZE
POWIAT: ELCKI
WOJEWÓDZTWO: POMORSKIE

NR UMOWY:
NR 1A/2020 Z DNIA 18.09.2020 r.

NR PROJEKTU:
2020/23

STADIUM:
PROJEKT WYKONAWCZY

PROJEKTANT:
mgr inż. MICHAŁ PAWLIK
upr. w ispdg. PO.Hydrotech. w WKP/0150/POOH/16

PODPIS:

SPRAWDZAJĄCY:
mgr inż. ŁUKASZ URBAŃSKI
upr. w ispdg. PO. Hydrotech. w WKP/0581/POOH/19

PODPIS:

OPRACOWAŁ(A):
mgr inż. ALEKSANDRA GRZEMSKA

PODPIS:

TREŚĆ RYSUNKU:

PROFIL PODŁUŻNY ROWU R8B - PRZEGRODA NR 10

DATA: 11.2020 r.

SKALA: 1:100/100

NR RYSUNKU: 3.10

NR STRONY: