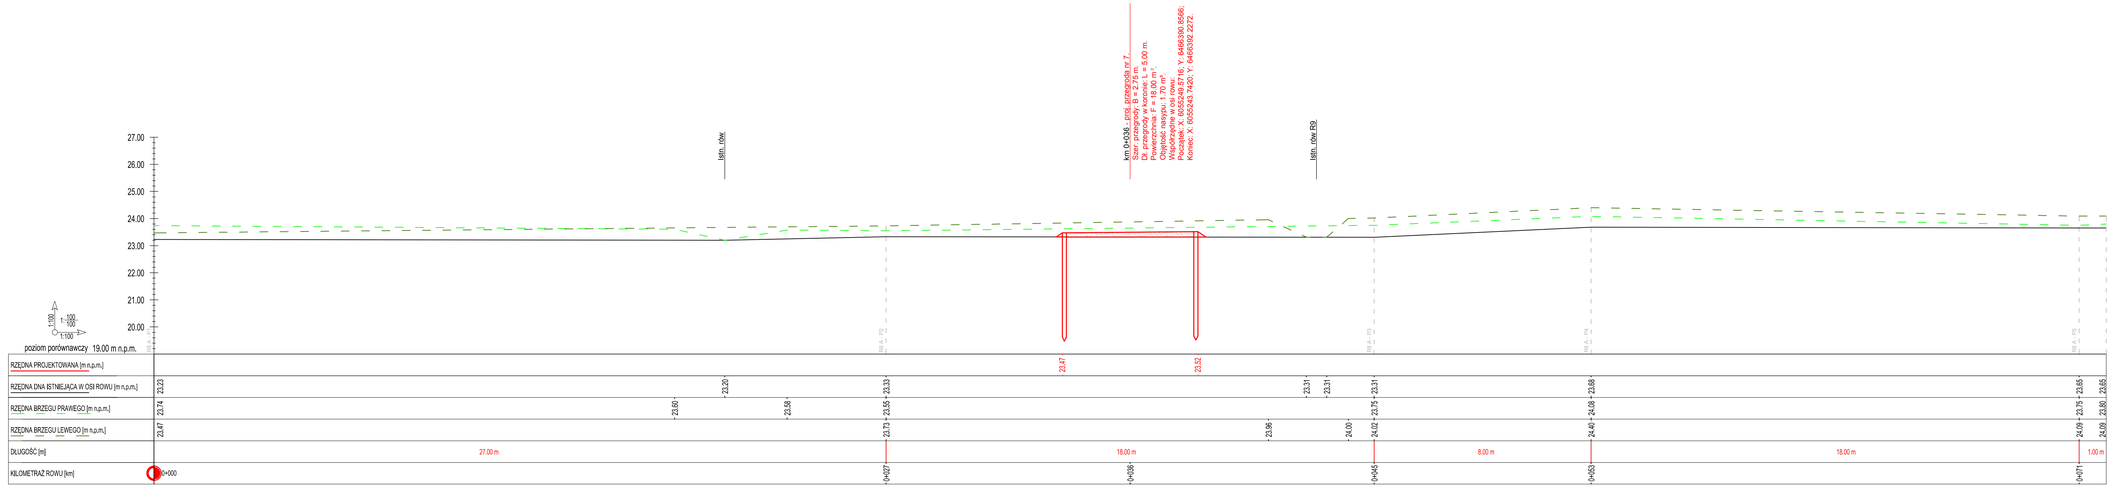

Fundusze Europejskie Infrastruktura i Środowisko

Unia Europejska Fundusz Spójności

JEDNOSTKA PROJEKTOWA

ZENERIS PROJEKTY SP. Z O.O.
UL. PADEREWSKIEGO 7, 61-770 POZNAŃ
ADRES DO KORESPONDENCJI:
UL. PADEREWSKIEGO 8, 61-770 POZNAŃ

NAZWA INWESTYCJI

WYKONANIE DOKUMENTACJI TECHNICZNEJ PRZEGRÓD W OBSZARZE NATURA 2000 TORFOWISKO PORLOCKIE PLH220042

INWESTOR:
IMIĘ I NAZWISKO
REGIONALNA DYREKTOR OCHRONY ŚRODOWISKA W GDAŃSKU
UL. CHMIELNA 54/57
80-748 GDAŃSK
NR TELEFONU

ADRES INWESTYCJI:
JEDNOSTKA EWID.: 221204_2
OBRĘB EWIDENCYJNY: 0017 ROJSZCZE
GMINA: OLSZTYNEK
POWIAT: BIŁGORAJSKI
WOJEWÓDZTWO: POMORSKIE

NR 54/2020 Z DNIA 18.09.2020 r.

NR PROJEKTU: 2020/23

STADIUM: **PROJEKT WYKONAWCZY**

PROJEKTANT: mgr inż. MICHAŁ PAWLIK
upr. w spec. inż. hydrotech. w WKP/0100/POOH/10
PODPIS

SPRAWDZAJĄCY: mgr inż. ŁUKASZ URBAŃSKI
upr. w spec. inż. hydrotech. w WKP/0387/POOH/19
PODPIS

OPRACOWUJĄCY: mgr inż. ALEKSANDRA GRZEMSKA
PODPIS

TREŚĆ RYSUNKU:

PROFIL PODŁUŻNY ROWU R8A - PRZEGRODA NR 7

DATA: 11.2020 r.
SKALA: 1:100/100
NR RYSUNKU: 3.7
NR STRONY: