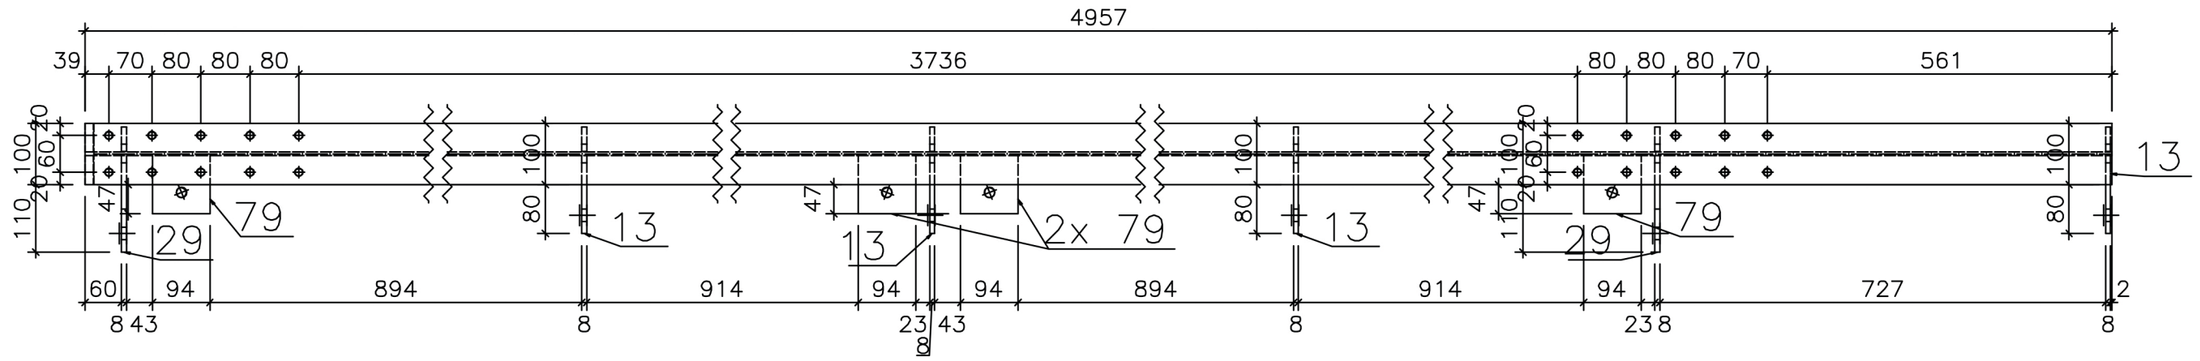

1 x R-1000

1:10 S355

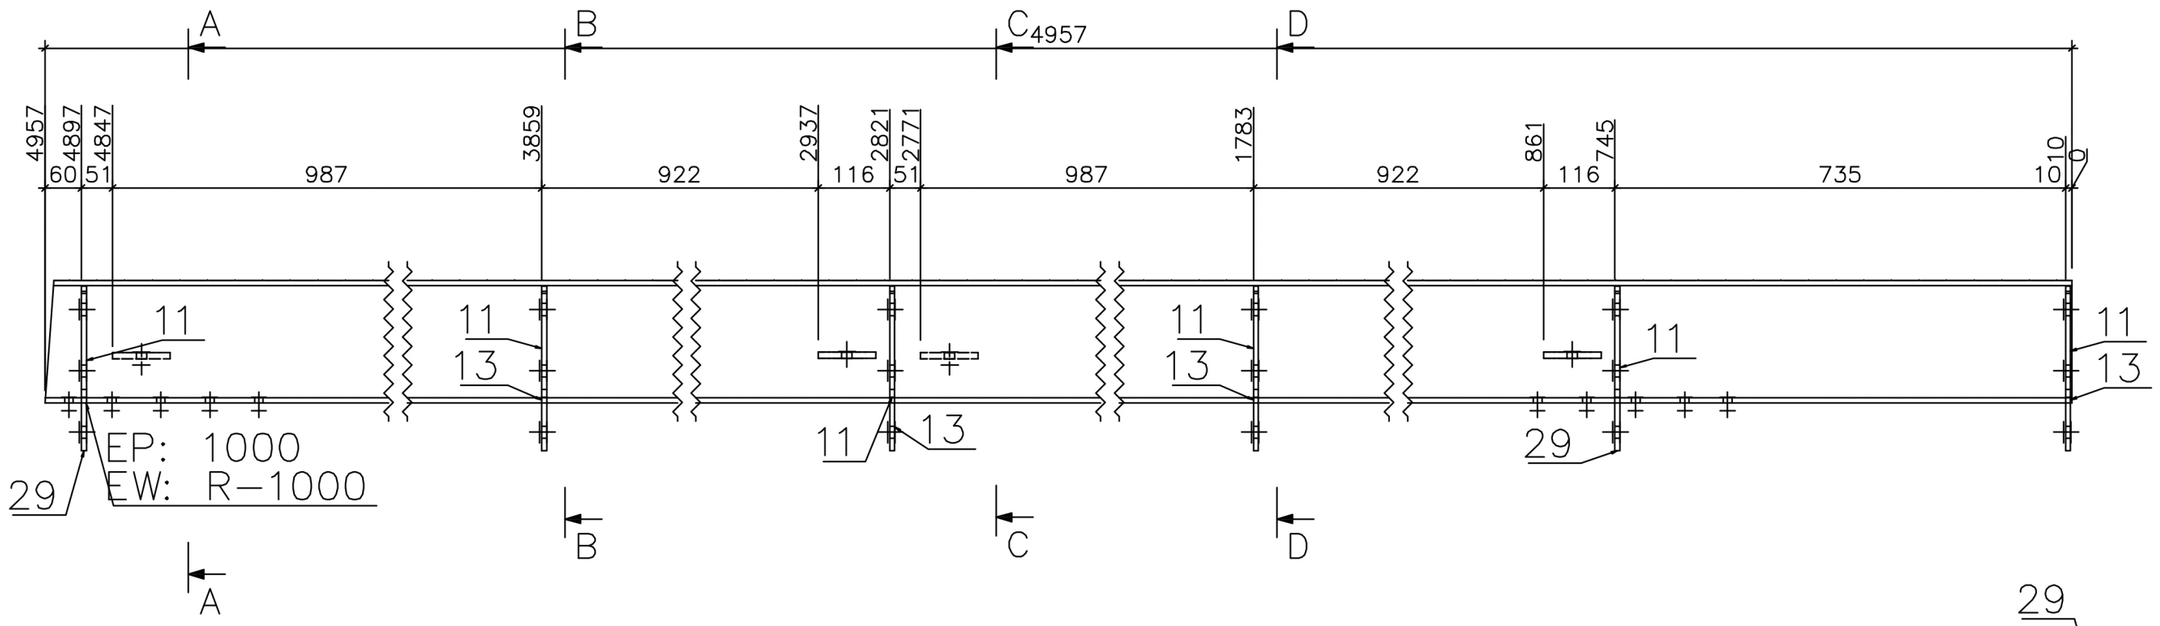

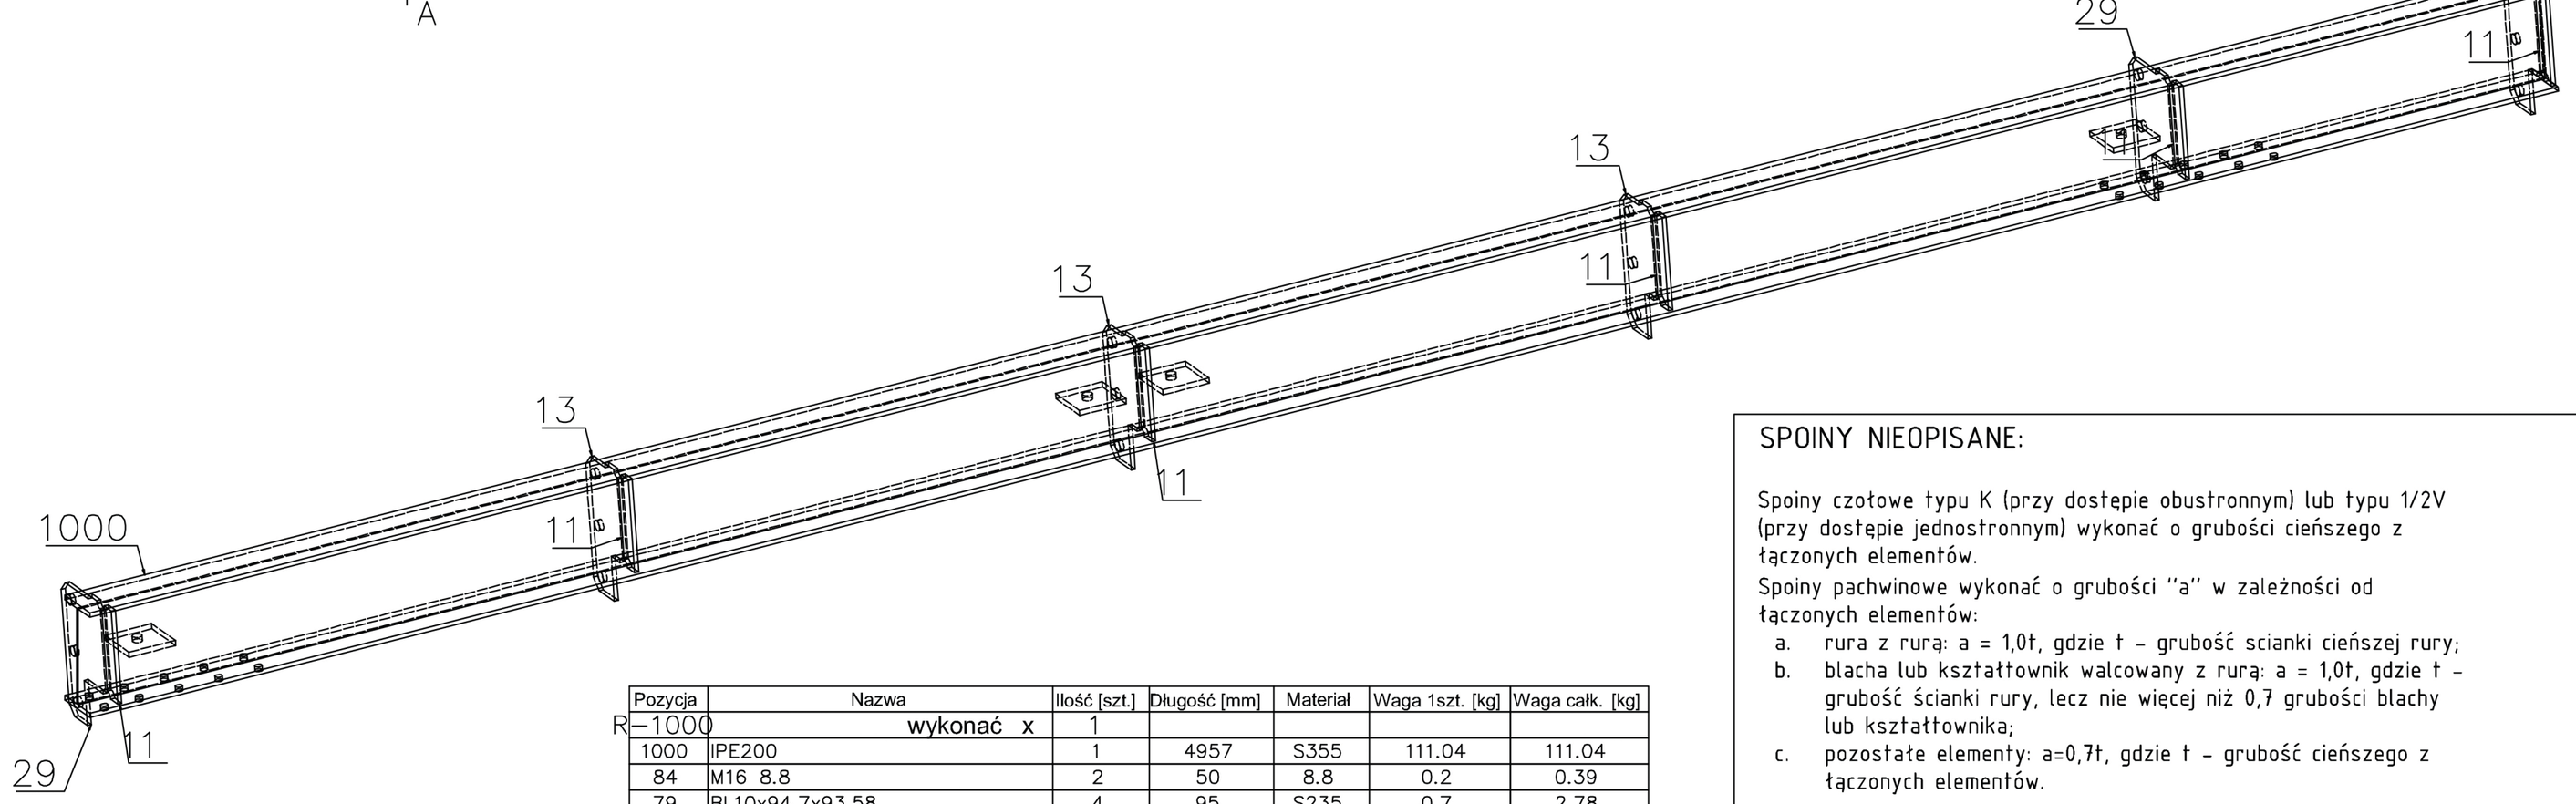

Pozycja	Nazwa	Ilość [szt.]	Długość [mm]	Materiał	Waga 1szt. [kg]	Waga całk. [kg]
R-1000	wykonać x	1				
1000	IPE200	1	4957	S355	111.04	111.04
84	M16 8.8	2	50	8.8	0.2	0.39
79	BL10x94.7x93.58	4	95	S235	0.7	2.78
34	M16 8.8	2	40	8.8	0.18	0.37
29	BL8x268.5x157.2	2	268	S235	2.31	4.63
13	BL8x268.5x127.2	4	268	S235	1.94	7.76
11	PŁ40X8	6	181	S235	0.45	2.67
Razem:		21				129.64
					Spoiny 1.8%	2.33
					Razem:	131.98
					x 1	131.98
					Całość razem:	131.98

SPOINY NIEOPISANE:

Spoiny czołowe typu K (przy dostępie obustronnym) lub typu 1/2V (przy dostępie jednostronnym) wykonać o grubości cieńszego z łączonych elementów.

Spoiny pachwinowe wykonać o grubości "a" w zależności od łączonych elementów:

a. rura z rurą: a = 1,0t, gdzie t - grubość scianki cieńszej rury;
b. blacha lub kształtownik walcowany z rurą: a = 1,0t, gdzie t - grubość ścianki rury, lecz nie więcej niż 0,7 grubości blachy lub kształtownika;
c. pozostałe elementy: a=0,7t, gdzie t - grubość cieńszego z łączonych elementów.

Spoina czołowa 2x1/2V (K)

β=35÷60
b=1÷4
c=<2
h_1=t/2÷t/3

Spoina czołowa 1/2V

β=35÷60
b=2÷4
c=1÷2

Spoina pachwinowa

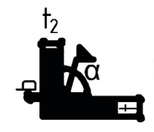

=70÷110
b=<2

ilości elementów na rys wykonawczym weryfikowac z "Listą el. wysyłkowych z pozycjami", widokami aksonometrii oraz "Listą uporządkowaną "

A – A

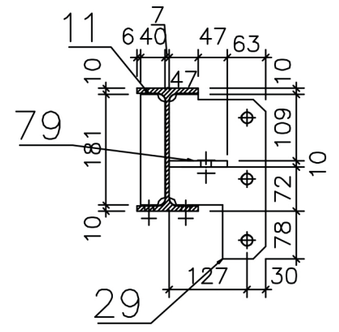

B – B

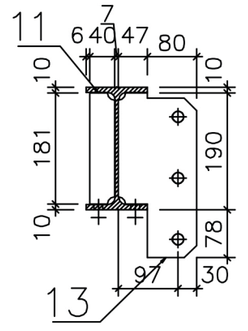

C – C

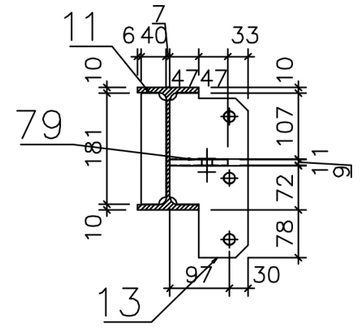

D – D

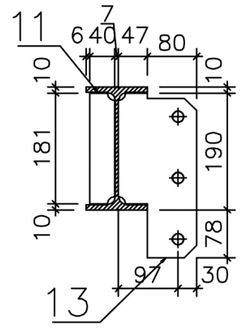

"ATM" Krzysztof Miklaszewicz- usługi budowlane 15-399 Białystok, ul.Składowa 12 lok. 107 tel. 85 742 40 08 wew. 20 , atmprojekty@interia.pl		012
		DATA: 24.10.2020r.
NAZWA I ADRES OBIEKTU BUDOWLANEGO: WIATA W BEZPOŚREDNIM SĄSIEDZTWIE ISTNIEJĄCEGO BUDYNKU MAGAZYNOWEGO MIĘDZYNARODOWE DROGOWE PRZEJŚCIE GRANICZNE BOBROWNIKI- BIERESTOWICA		
STADIUM PROJEKTU: PW	NAZWA RYSUNKU: A0-EW nr R-10001	1:10
SPECJALNOŚĆ: ARCHITEKTURA:	PROJEKTANT: mgr inż. TOMASZ SZLESZYŃSKI nr upr. PDL/0005/PWBKb/18	PODPIS: