


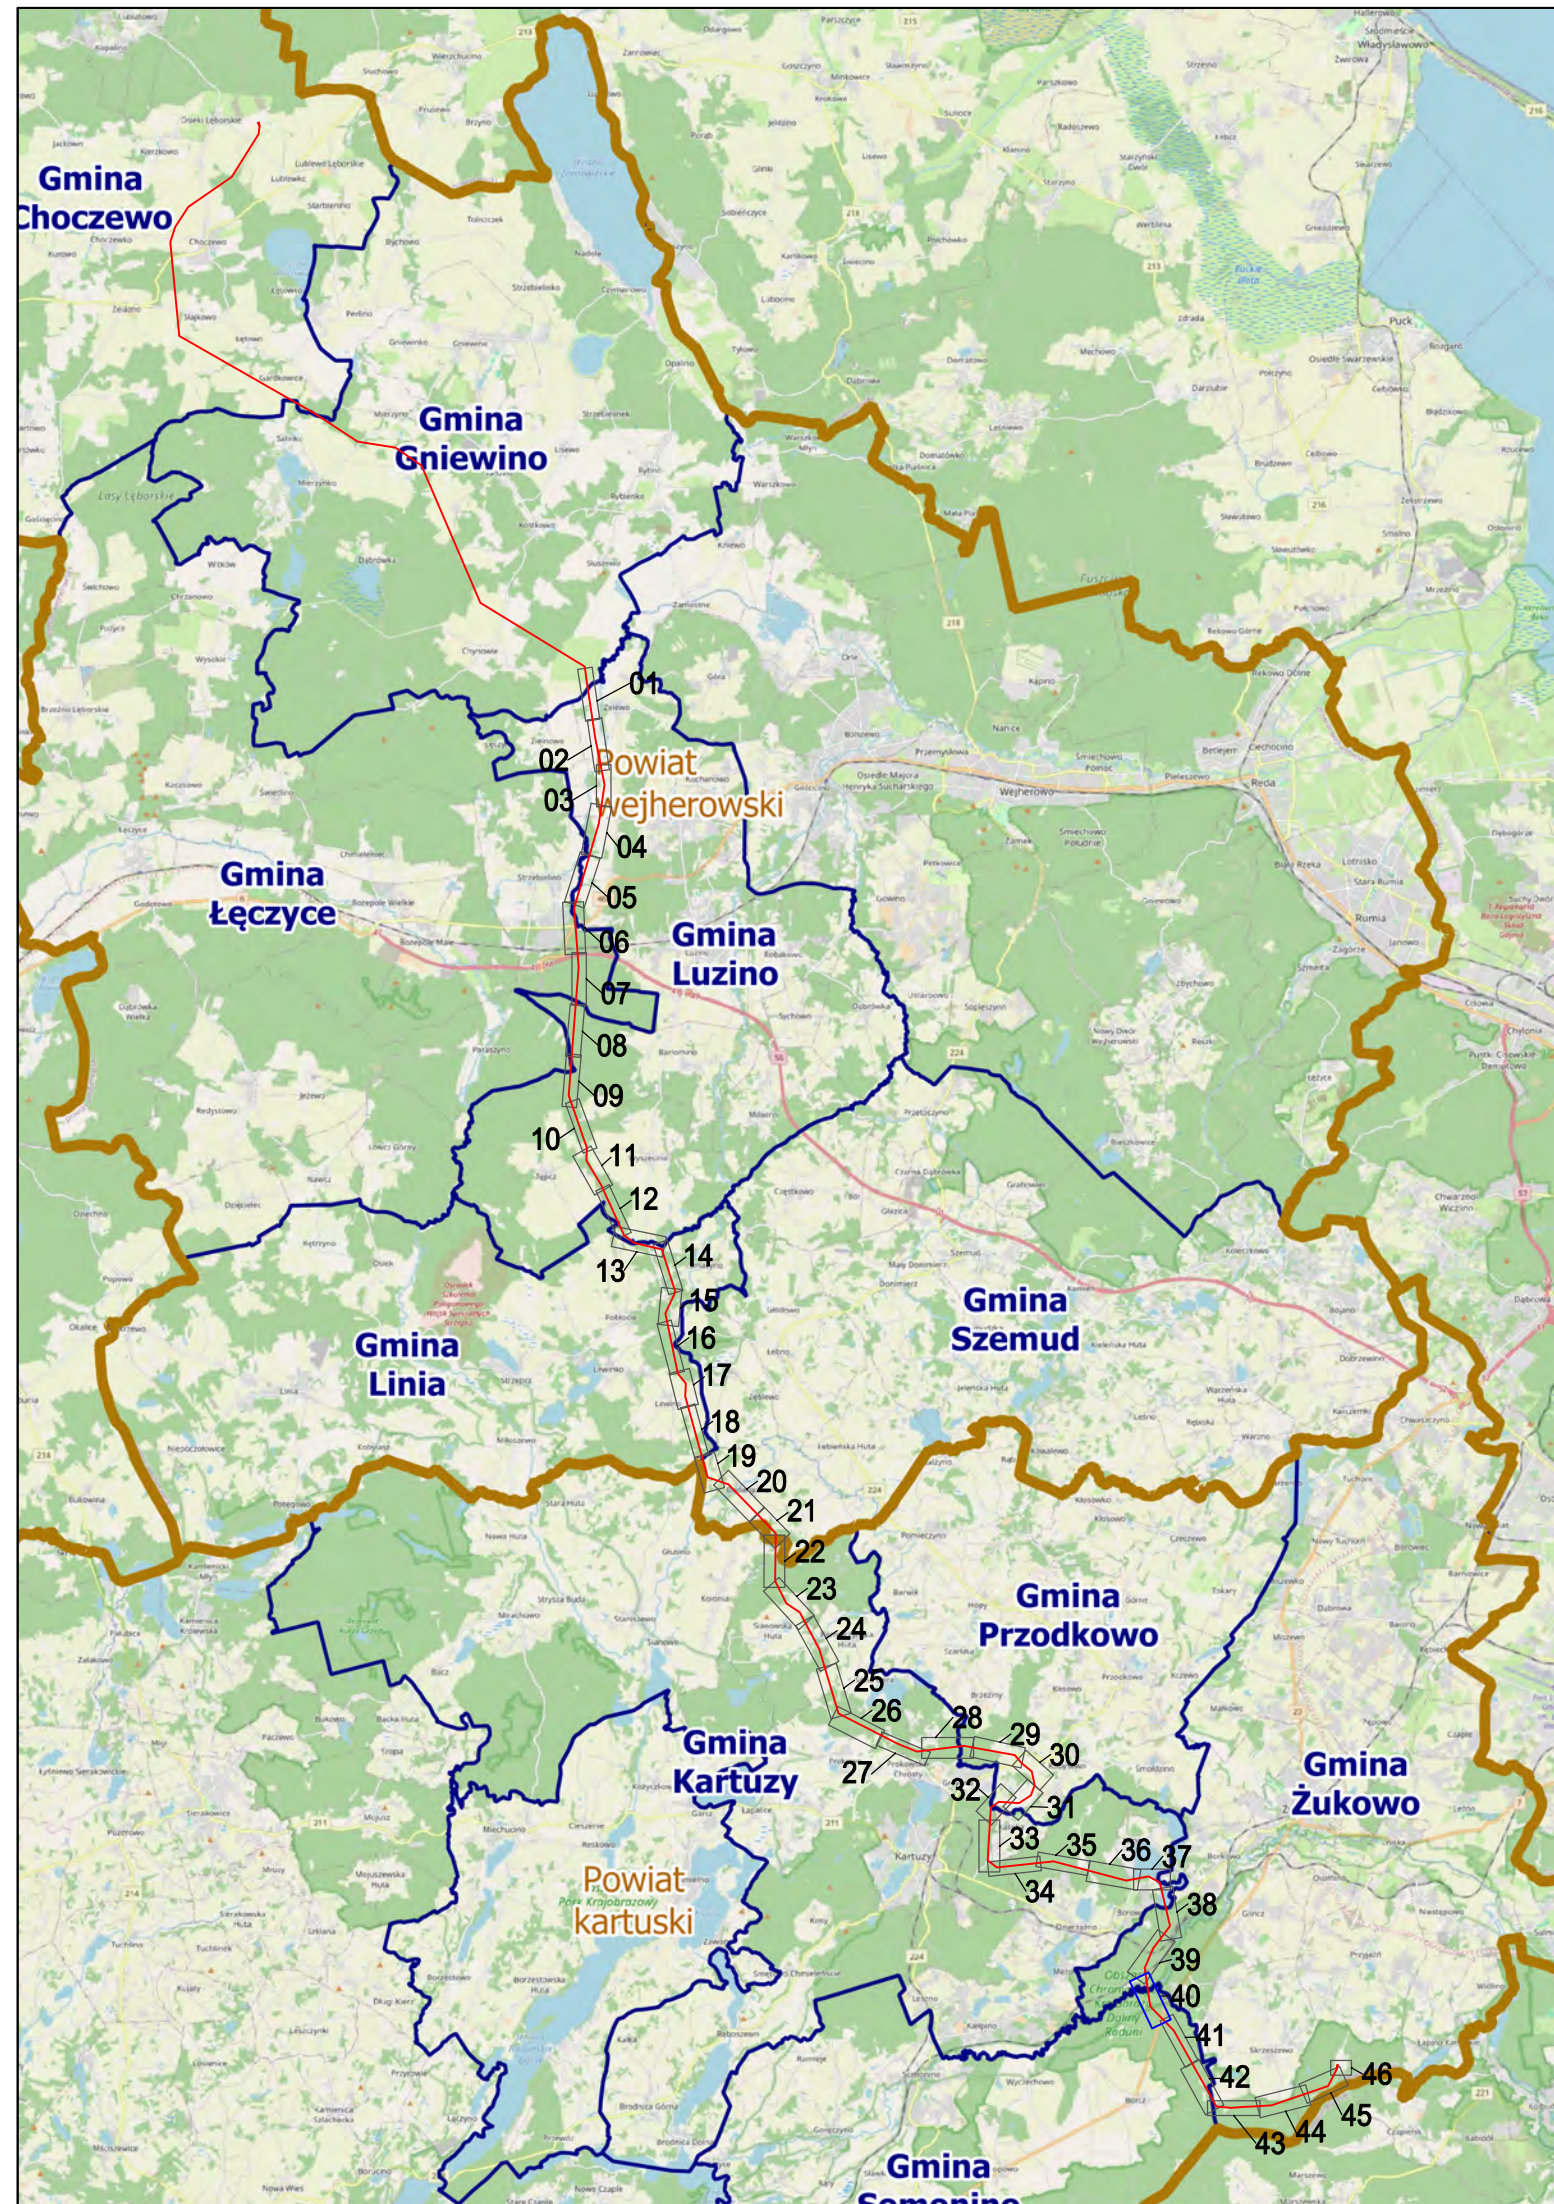

Legenda:

- oś projektowanej linii 400 kV
- przelazowa ścieżka 400 kV - obwód cząstkowy
- przelazowa ścieżka 400 kV - obwód cząstkowy
- granice powiatów, gmin i ciał powiatowych
- granice dzielnic wojewódzkich
- numer działki ewidencyjnej objętej inwestycją
- granice terenów objętych inwestycją o wydawaniu decyzji o ustaleniu lokalizacji strategicznej inwestycji w zakresie sieci przesyłowej
- obszar, w którym do którego decyzji o ustaleniu lokalizacji strategicznej inwestycji w zakresie sieci przesyłowej na wydanie decyzji, o którym mowa w art. 22 ust. 1 ustawy z dnia 10 kwietnia 2003 r. o wyłączeniu nieruchomości na cele inwestycyjne, w tym obszar objęty zabudową lub rezerwacją, o którym mowa w art. 22 ust. 2 ustawy
- obszar, w którym do którego decyzji o ustaleniu lokalizacji strategicznej inwestycji w zakresie sieci przesyłowej na wydanie decyzji, o którym mowa w art. 22 ust. 1 ustawy z dnia 10 kwietnia 2003 r. o wyłączeniu nieruchomości na cele inwestycyjne, w tym obszar objęty zabudową lub rezerwacją, o którym mowa w art. 22 ust. 2 ustawy

**POMORSKI URZĄD WOJEWÓDZKI
W GDAŃSKU**

**Załącznik nr 1 ark. 40
do decyzji Wojewody Pomorskiego
nr WI-III.747.1.4.2025.SM**

Załącznik do decyzji o wyłączeniu nieruchomości na podstawie art. 22 ust. 1 ustawy z dnia 10 kwietnia 2003 r. o wyłączeniu nieruchomości na cele inwestycyjne, w tym obszar objęty zabudową lub rezerwacją, o którym mowa w art. 22 ust. 2 ustawy

Składowa linia 400 kV Gdynia Projekt - Choczewo na odcinku od skł. nr 65 (dot. skł. nr 65 Gdynia Projekt)

PGE Polskie Giełdy Energetyczne

Określenie granic terenu objętego inwestycją o wydawaniu decyzji o ustaleniu lokalizacji strategicznej inwestycji w zakresie sieci przesyłowej

1:1000 02.2025
Arkusz nr 40 z 46

