


SCHEMAT IDEOWY OKABLOWANIA STRUKTURALNEGO

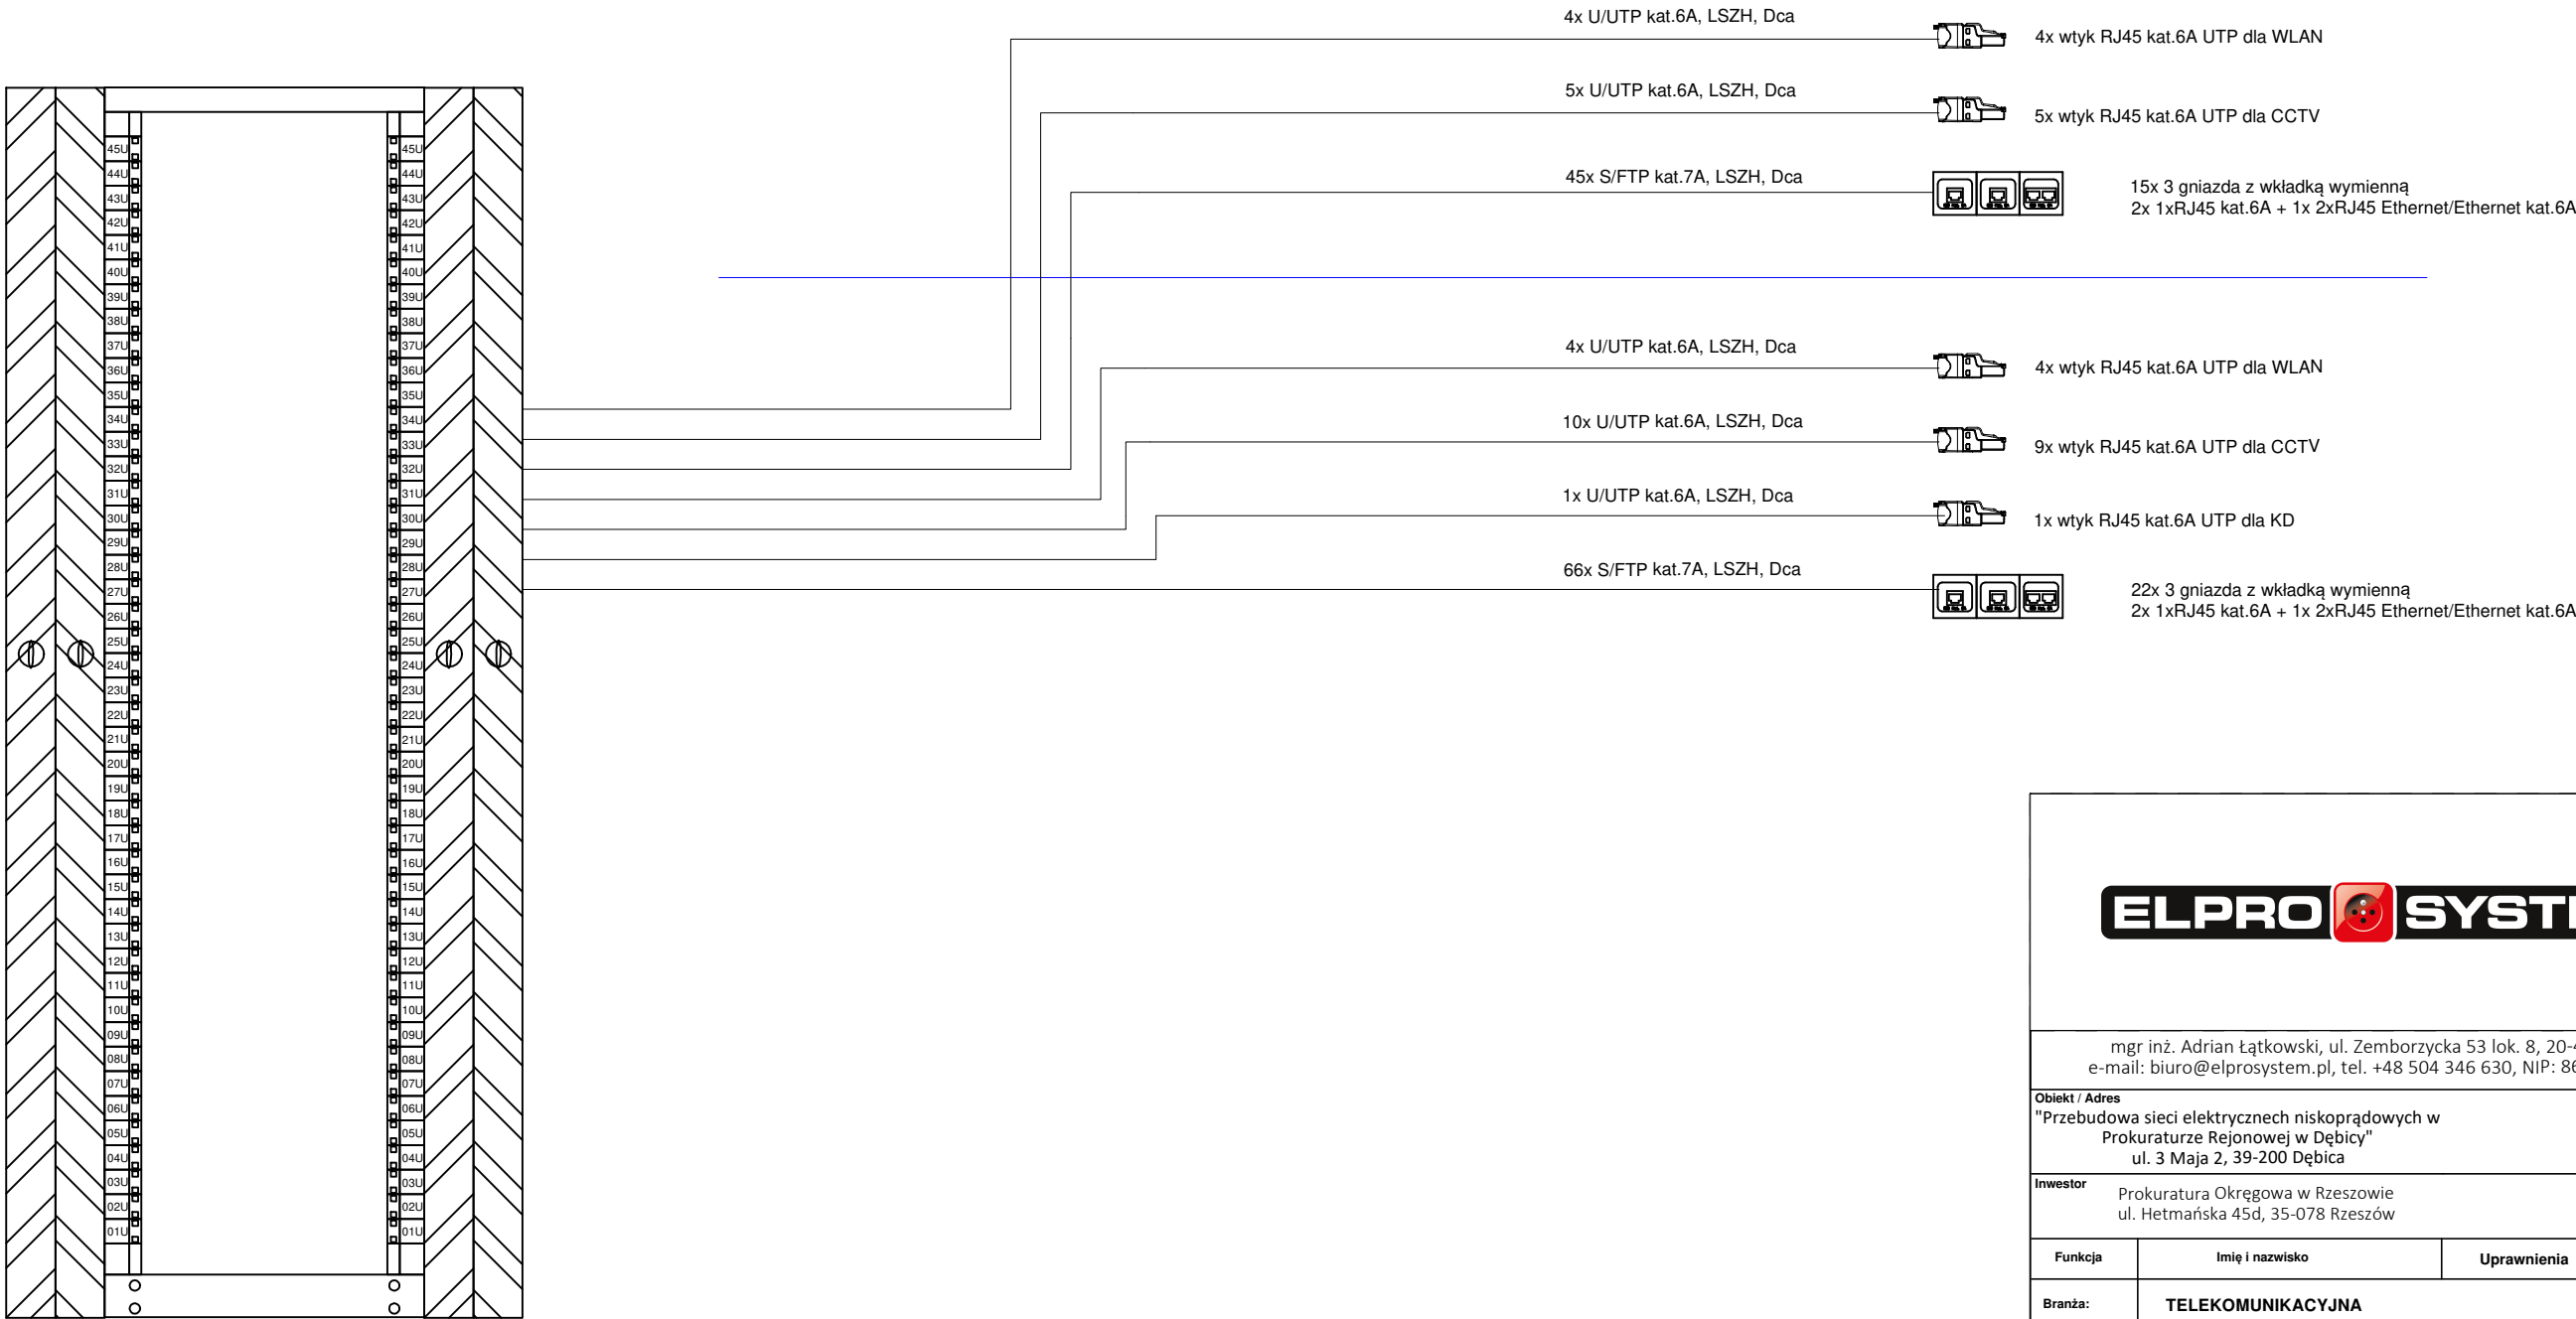

mgr inż. Adrian Łątkowski, ul. Zemborzycka 53 lok. 8, 20-445 Lublin e-mail: biuro@elprosystem.pl, tel. +48 504 346 630, NIP: 867-196-72-13			
Obiekt / Adres "Przebudowa sieci elektrycznych niskoprądowych w Prokuraturze Rejonowej w Dębicy" ul. 3 Maja 2, 39-200 Dębica			04.2021 Data
Inwestor Prokuratura Okręgowa w Rzeszowie ul. Hetmańska 45d, 35-078 Rzeszów			
Funkcja	Imię i nazwisko	Uprawnienia	Podpis
Branża:	TELEKOMUNIKACYJNA		
Projektant	mgr inż. Adrian Łątkowski	LUB/0366/PWBT/18 <small>upr. bud. do projektowania i kierowania robotami budowlanymi bez ograniczeń w specjalności instalacyjnej w zakresie sieć, instalacji i urządzeń telekomunikacyjnych</small>	
Branża:	ELEKTRYCZNA		
Projektant	mgr inż. Adrian Łątkowski	LUB/0085/POOE/12 <small>upr. bud. do projektowania w specjalności instalacyjnej w zakresie sieci, instalacji i urządzeń elektrycznych i elektroenergetycznych bez ograniczeń</small>	
Opracowanie	mgr inż. Justyna Buczak		
Stadium: PROJEKT WYKONAWCZY			Skala: b/s
Nazwa rysunku: Schemat ideowy okablowania strukturalnego			Nr rysunku: E26