


od góry pozostawić biały pasek 10 cm

Farba ceramiczna, odporna na zmywanie, kolor: biały, odcień ciepły


Listwa przypodłogowa MDF, h= 0,15 m kolor: Dąb naturalny

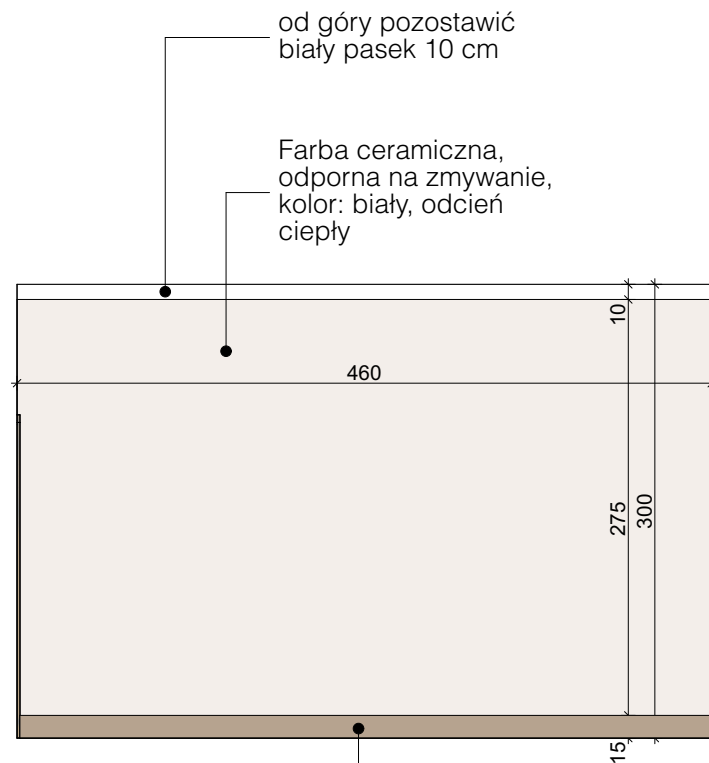


od góry pozostawić biały pasek 10 cm

Farba ceramiczna, odporna na zmywanie, kolor: biały, odcień ciepły

Listwa przypodłogowa MDF, h= 0,15 m kolor: Dąb naturalny

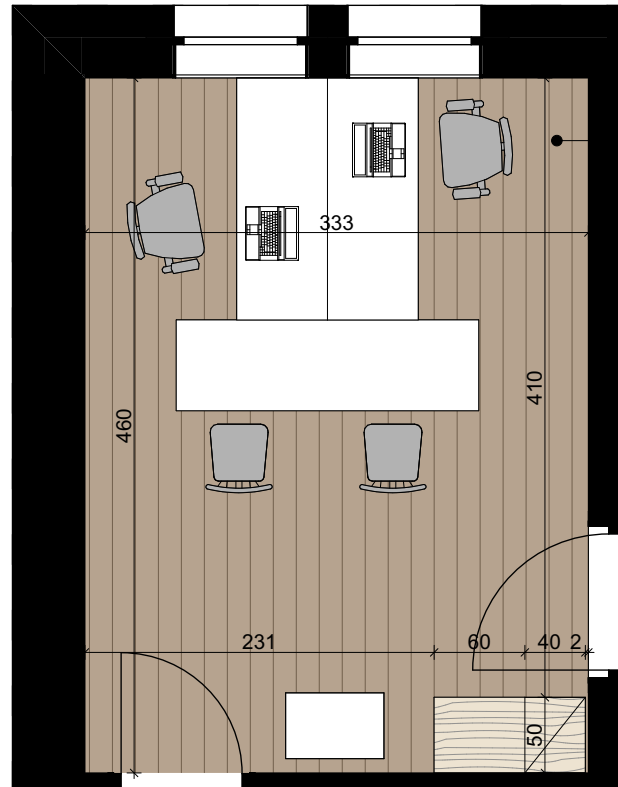


deska podłogowa drewniana, trójwarstwowa kolor: Dąb naturalny

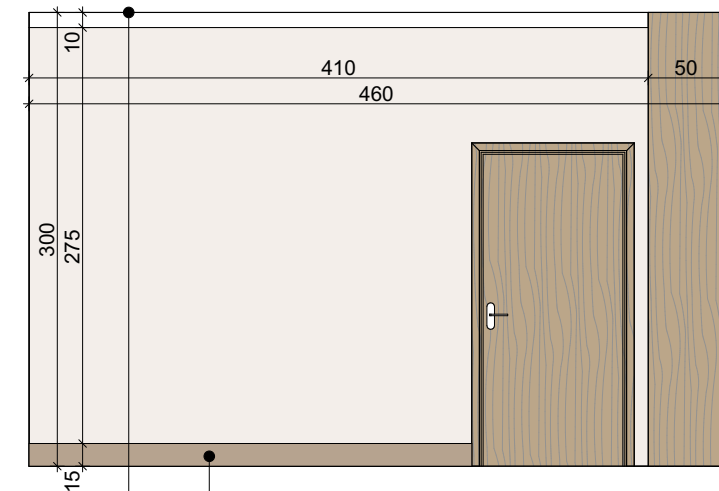

Listwa przypodłogowa MDF, h= 0,15 m kolor: Dąb naturalny


od góry pozostawić biały pasek 10 cm

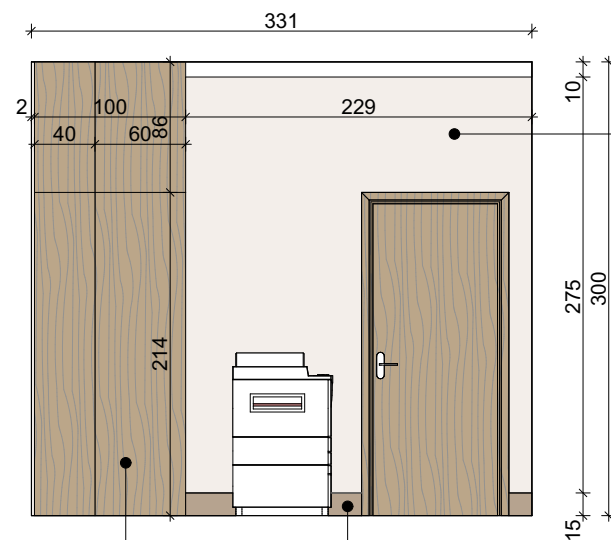

Zabudowa meblowa, kolor: dąb naturalny

Listwa przypodłogowa MDF, h= 0,15 m kolor: Dąb naturalny

Farba ceramiczna, odporna na zmywanie, kolor: biały, odcień ciepły

etap: PROJEKT WYKONAWCZY		<div><div>AUTORSKA PRACOWNIA ARCHYTEKTURALNA</div><div>VOWIE STUDIO</div></div> <div>al. Jana Pawła II 20 64-500 Szamotuły 61 292 28 21/61 293 21 44 www.vowie.com.pl biuro@vowie.com.pl</div>
nazwa inwestycji: BUDOWA BUDYNKU ADMINISTRACYJNEGO ORAZ ZBIORNIKA BEZOPŁYWOWEGO NA NIECZYSTOŚCI CIEKŁE		
adres inwestycji: Marianowo, 64-410 Sieraków dz. nr ewid.: 553 (część)		
inwestor: Nadleśnictwo Sieraków adres: Bucharzewo 153, 64-410 Sieraków		
nazwa rysunku: KANCELARIA 0.2		<div>skala: 1:50</div> <div>nr rysunku: <div>D2</div></div>
architekt:	mgr inż. arch. Wiesław Vowie upr. nr 42/PW/94	
opracowanie techniczne:	mgr inż. Marek Gołąb	
asystent architekta:	mgr inż. arch. Michelle Piasek	
wszelkie prawa zastrzeżone VOWIE STUDIO PLUS kopiowanie oraz udostępnianie bez zgody autorów zabronione		data: 13.11.2024