


Farba ceramiczna,
odporna na zmywanie,
kolor: biały, odcień
ciepły


Listwa przypodłogowa MDF, h= 0,15 m
kolor: Dąb naturalny

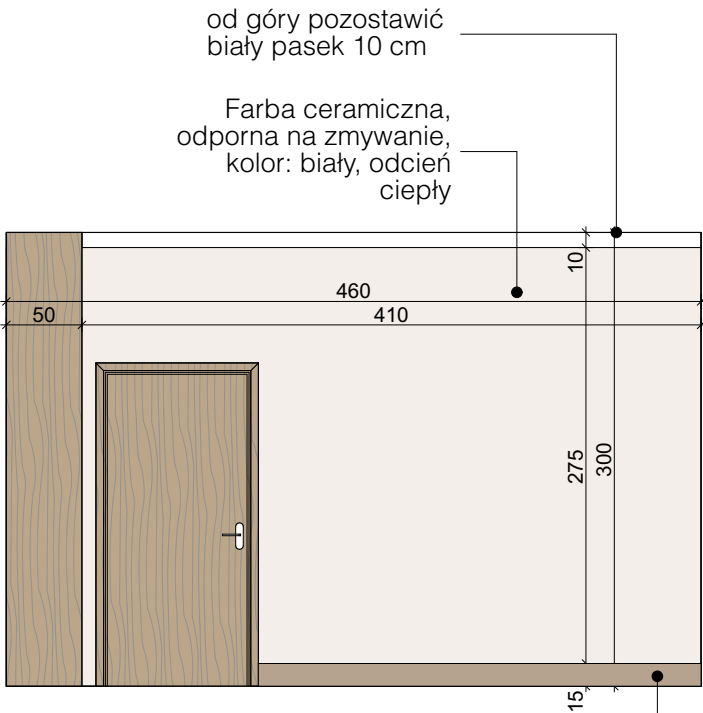


od góry pozostawić
biały pasek 10 cm

Farba ceramiczna,
odporna na zmywanie,
kolor: biały, odcień
ciepły

Listwa przypodłogowa MDF, h= 0,15 m
kolor: Dąb naturalny

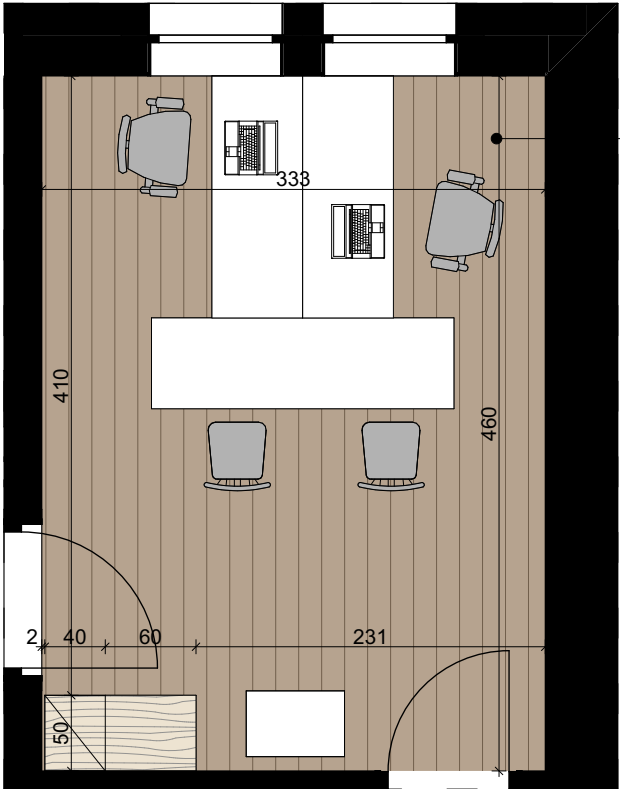


deska podłogowa drewniana,
trójwarstwowa
kolor: Dąb naturalny

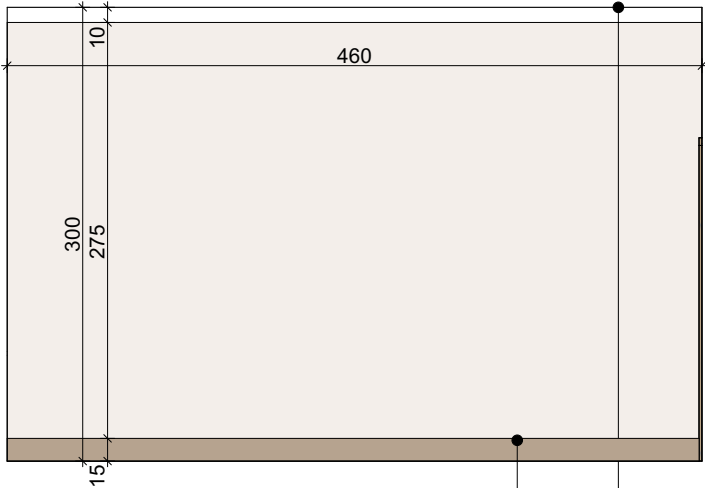


Listwa przypodłogowa MDF, h= 0,15 m
kolor: Dąb naturalny

od góry pozostawić
biały pasek 10 cm

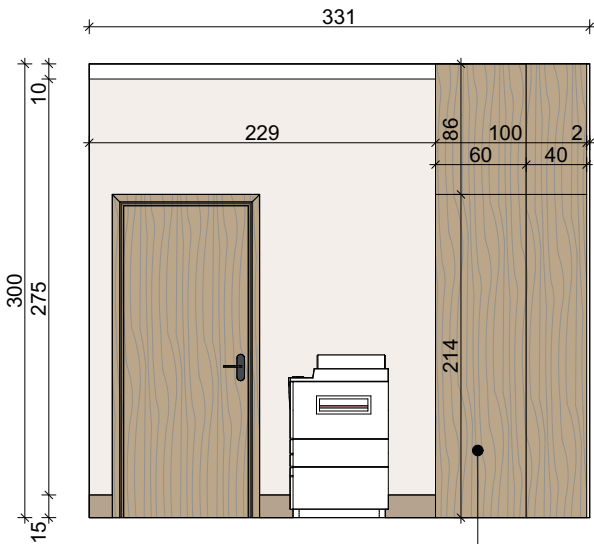

Zabudowa meblowa,
kolor: dąb naturalny

etap: PROJEKT WYKONAWCZY		<div><div>AUTORSKA PRACOWNIA ARCHYTEKTONICZNA</div><div>VOWIE STUDIO</div></div>
nazwa inwestycji: BUDOWA BUDYNKU ADMINISTRACYJNEGO ORAZ ZBIORNIKA BEZOPŁYWOWEGO NA NIECZYSTOŚCI CIEKŁE		
adres inwestycji: Marianowo, 64-410 Sieraków dz. nr ewid.: 553 (część)		
inwestor: Nadleśnictwo Sieraków adres: Bucharzewo 153, 64-410 Sieraków		
nazwa rysunku: KANCELARIA 0.7		al. Jana Pawła II 20 64-500 Szamotuły 61 292 28 21/61 293 21 44 www.vowie.com.pl biuro@vowie.com.pl
architekt: mgr inż. arch. Wiesław Vowie upr. nr 42/PW/94		skala: 1:50
opracowanie techniczne: mgr inż. Marek Gołąb		nr rysunku: D3
asystent architekta: mgr inż. arch. Michelle Piasek		
wszelkie prawa zastrzeżone VOWIE STUDIO PLUS kopiowanie oraz udostępnianie bez zgody autorów zabronione		data: 13.11.2024