


panele dekoracyjne 3D 50x50 cm drewniane, kolor: dąb (ostateczną kolorystykę należy skonsultować z projektantem)





Farba ceramiczna, płamoodporna, odporna na zmywanie, kolor: grafit (RAL 7024)

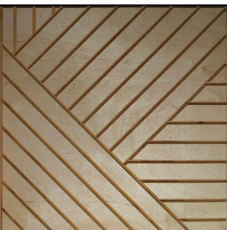


panele dekoracyjne 3D 50x50 cm drewniane, kolor: dąb (ostateczną kolorystykę należy skonsultować z projektantem)

Farba ceramiczna, płamoodporna, odporna na zmywanie, kolor: grafit (RAL 7024)


panele dekoracyjne 3D 50x50 cm drewniane, kolor: dąb (ostateczną kolorystykę należy skonsultować z projektantem)

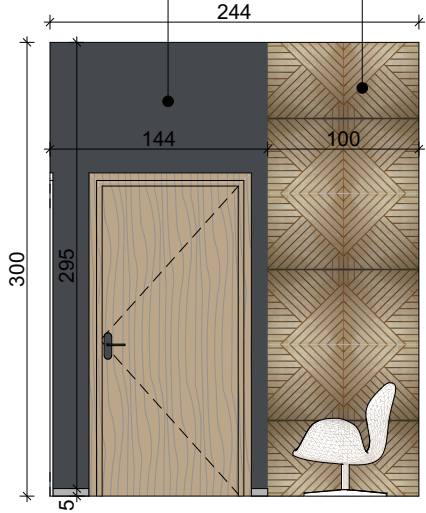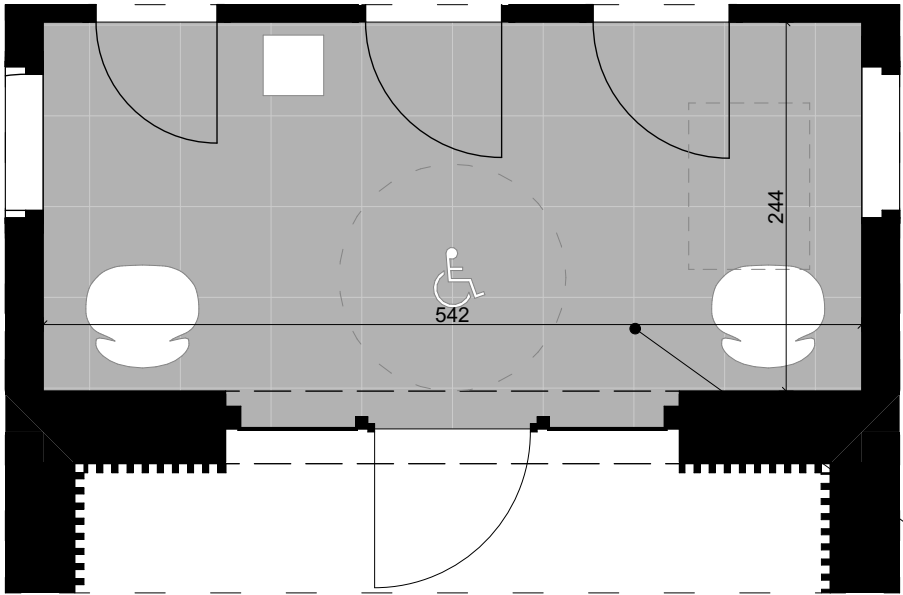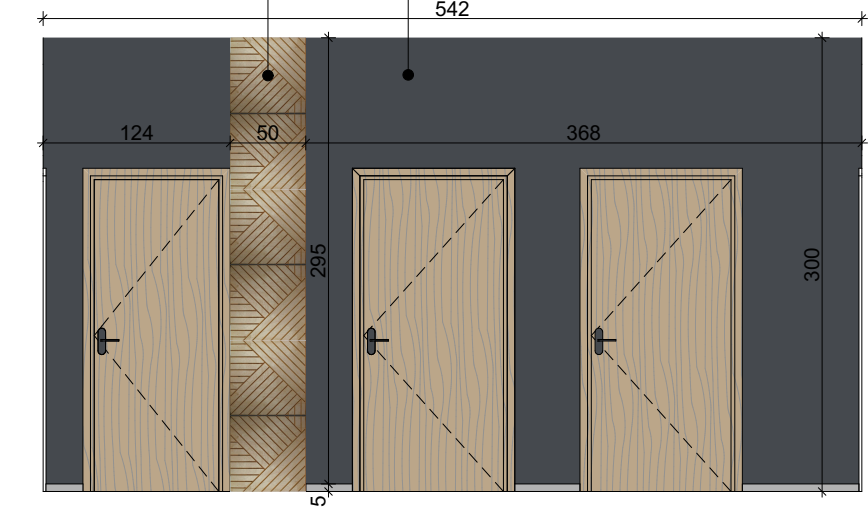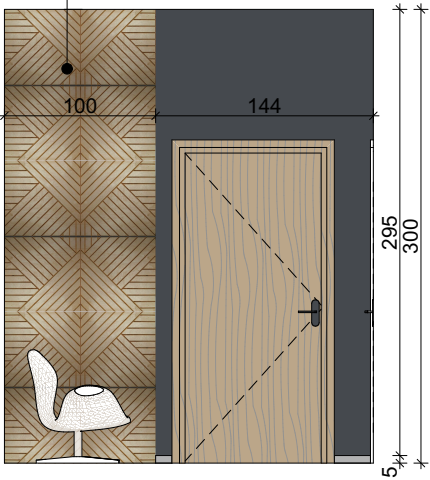

płytki gresowe uniwersalne 60x60 cm, antypoślizgowa kolor: np. Macchia Grey Mat lub równoważny

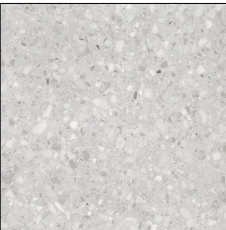

Farba ceramiczna, płamoodporna, odporna na zmywanie, kolor: grafit (RAL 7024)

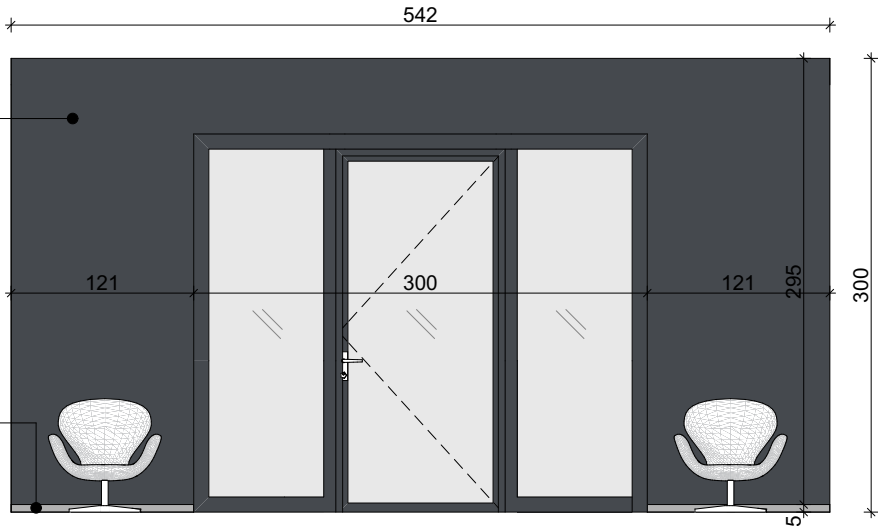

Cokół z płytki gresowej podłogowej

etap:	PROJEKT WYKONAWCZY	
nazwa inwestycji:	BUDOWA BUDYNKU ADMINISTRACYJNEGO ORAZ ZBIORNIKA BEZOPŁYWOWEGO NA NIECZYSTOŚCI CIEKŁE	
adres inwestycji:	Marianowo, 64-410 Sieraków dz. nr ewid.: 553 (część)	
inwestor:	Nadleśnictwo Sieraków	adres: Bucharzewo 153, 64-410 Sieraków
nazwa rysunku:	KOMUNIKACJA 0.1	
architekt:	mgr inż. arch. Wiesław Vowie upr. nr 42/PW/94	
opracowanie techniczne:	mgr inż. Marek Gołąb	
asystent architekta:	mgr inż. arch. Michelle Piasek	
wszelkie prawa zastrzeżone VOWIE STUDIO PLUS kopiowanie oraz udostępnianie bez zgody autorów zabronione		



al. Jana Pawła II 20  
64-500 Szamotuły  
61 292 28 21/61 293 21 44  
www.vowie.com.pl  
biuro@vowie.com.pl

skala:  
1:50

nr rysunku:

D6

data:  
13.11.2024