

Zat. 1 - szkic sytuacyjny




lokalizacja - segment nr
10 w budynku garażowym nr
inw.102/238
Nadleśnictwo Cybinka
Leśnictwo Cybinka
Stan na 10-06-2026

Adres leśny 14-01-2-07-456-kx

Skala 1:1000
0 5 10 m

*ADRES ADMINISTR.
08 05 015 0009
Dzielnica nr 2090/17*

3.47

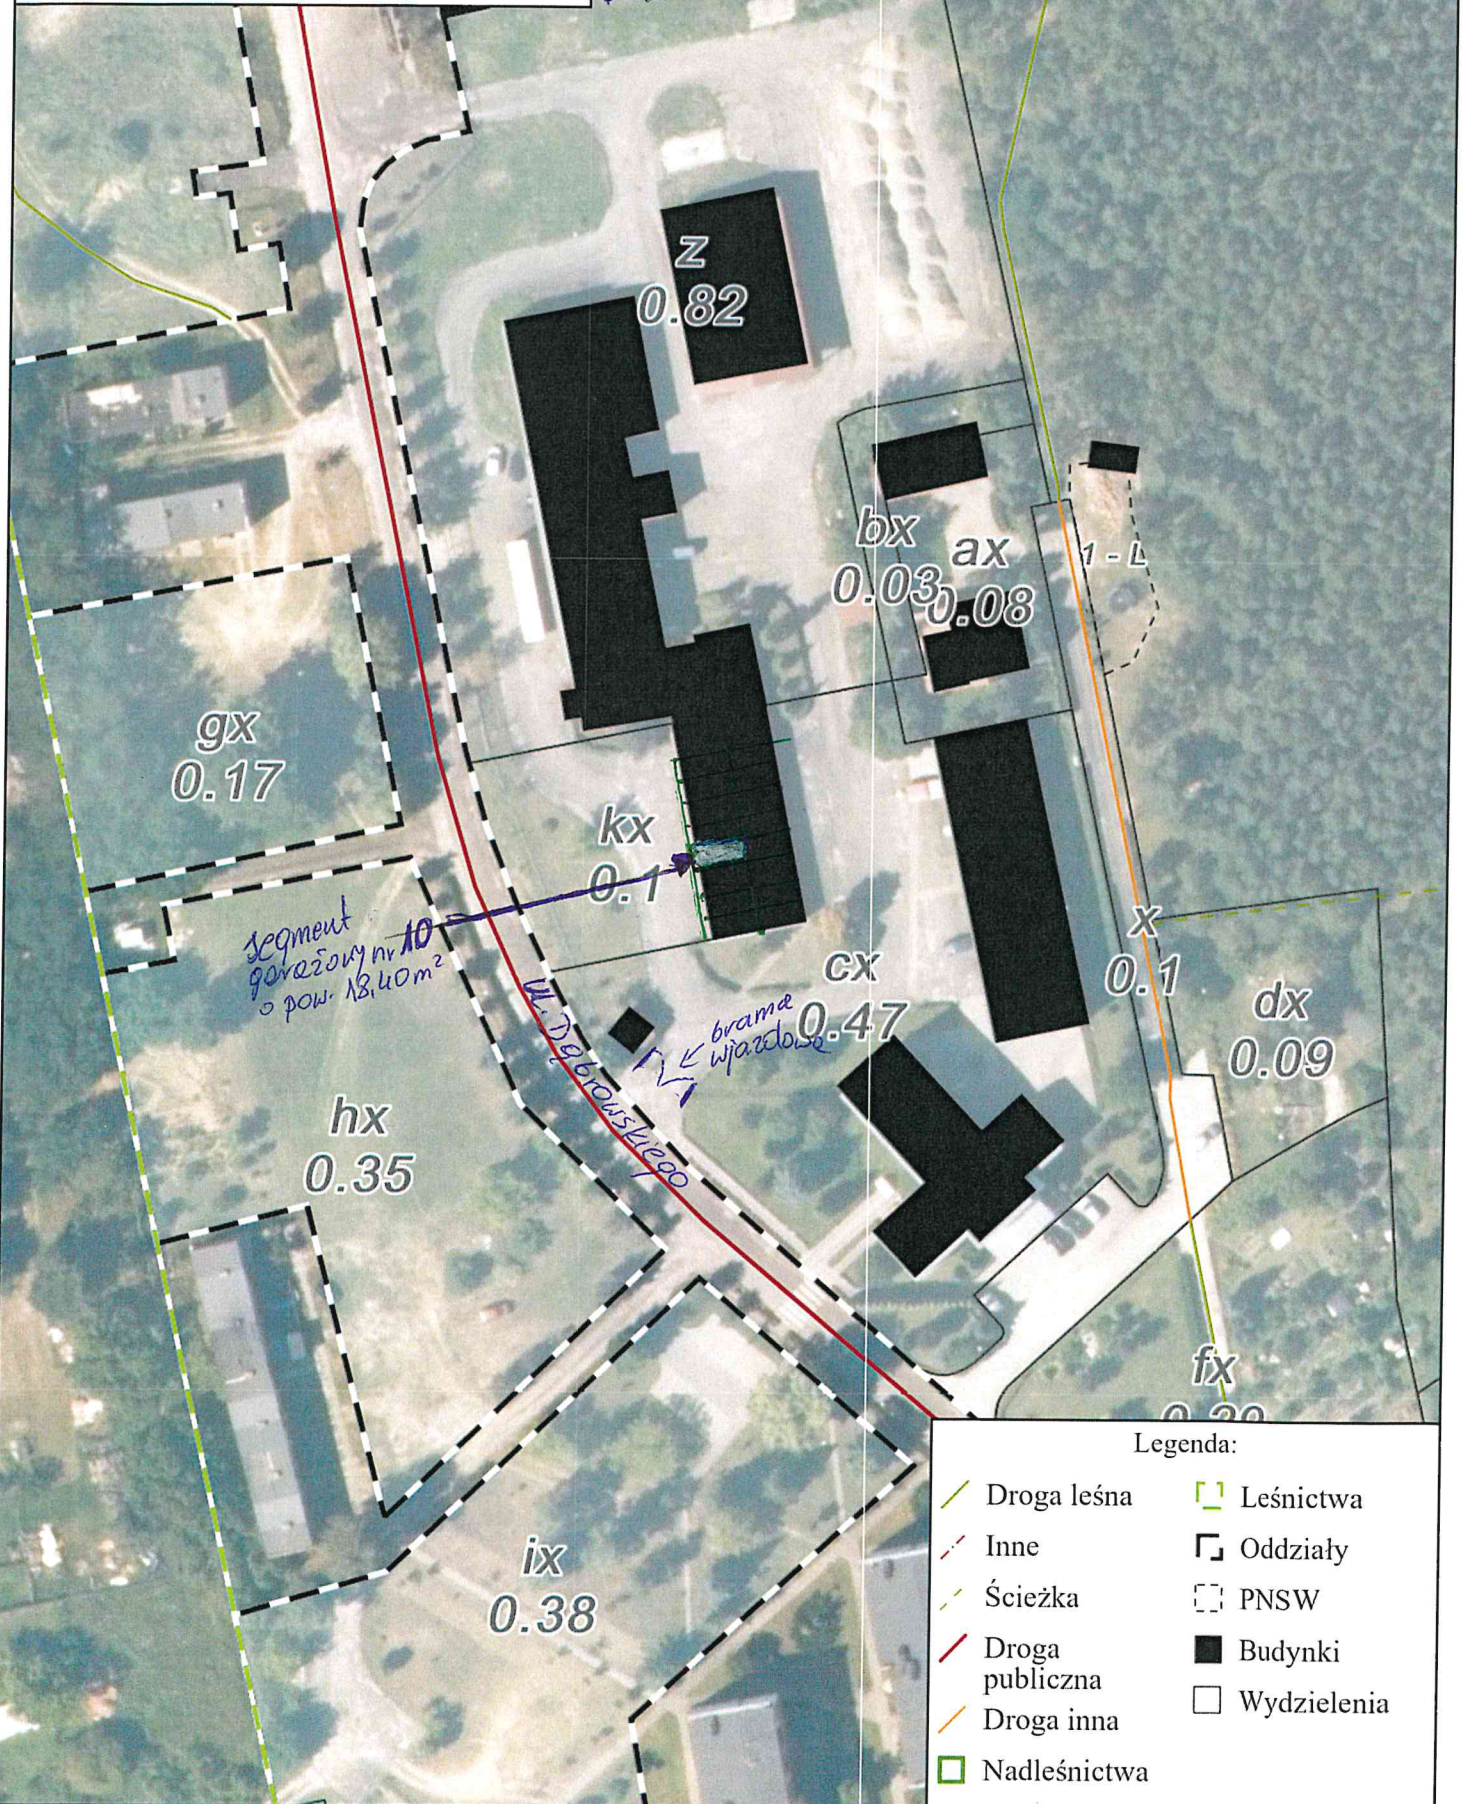

Legenda:

- Droga leśna
- Inne
- Ścieżka
- Droga publiczna
- Droga inna
- Nadleśnictwa
- Leśnictwa
- Oddziały
- PNSW
- Budynki
- Wydzielenia