



PRZĘKRÓJ A-A

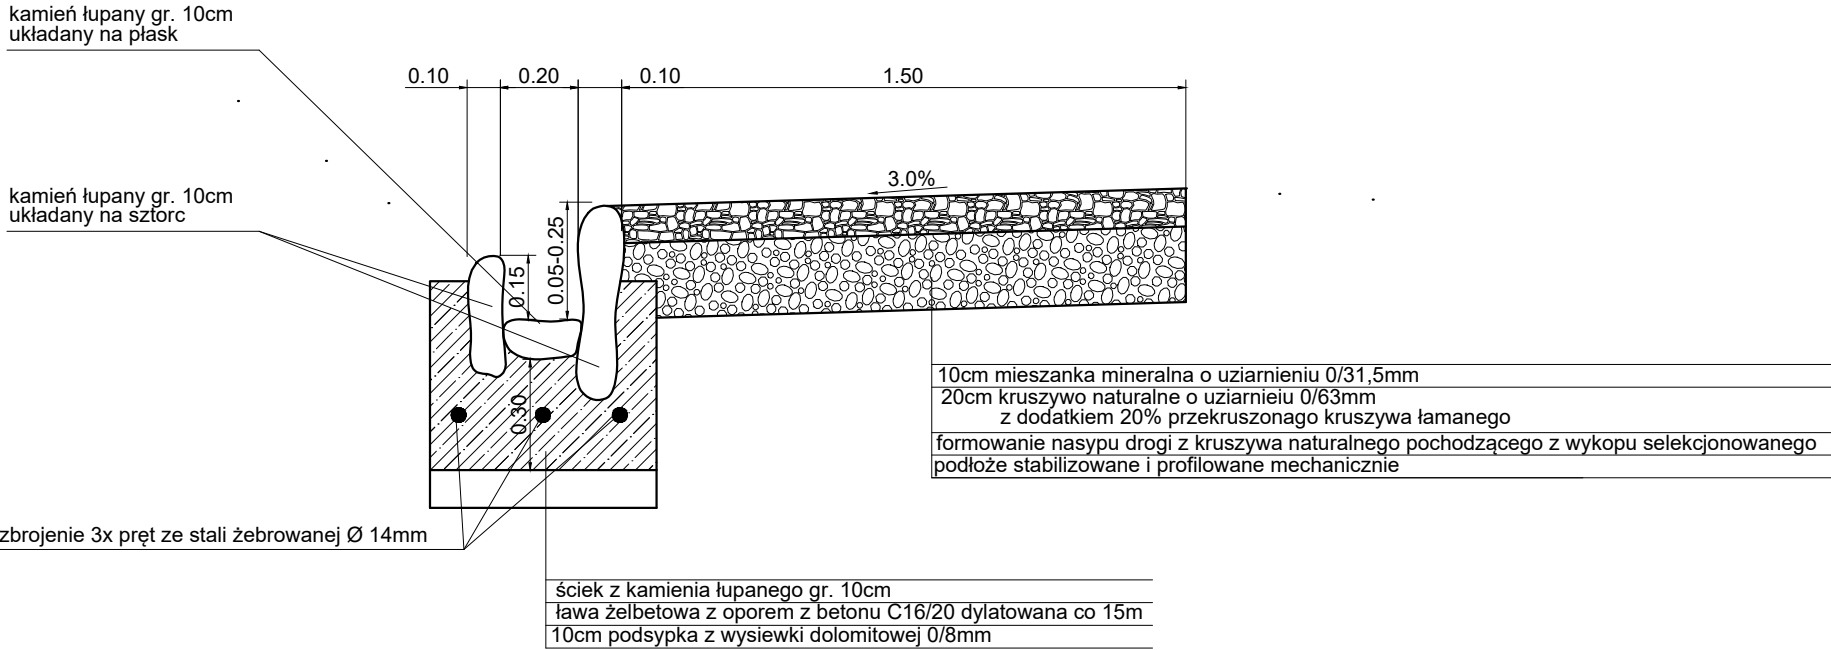

PRZĘKRÓJ B-B

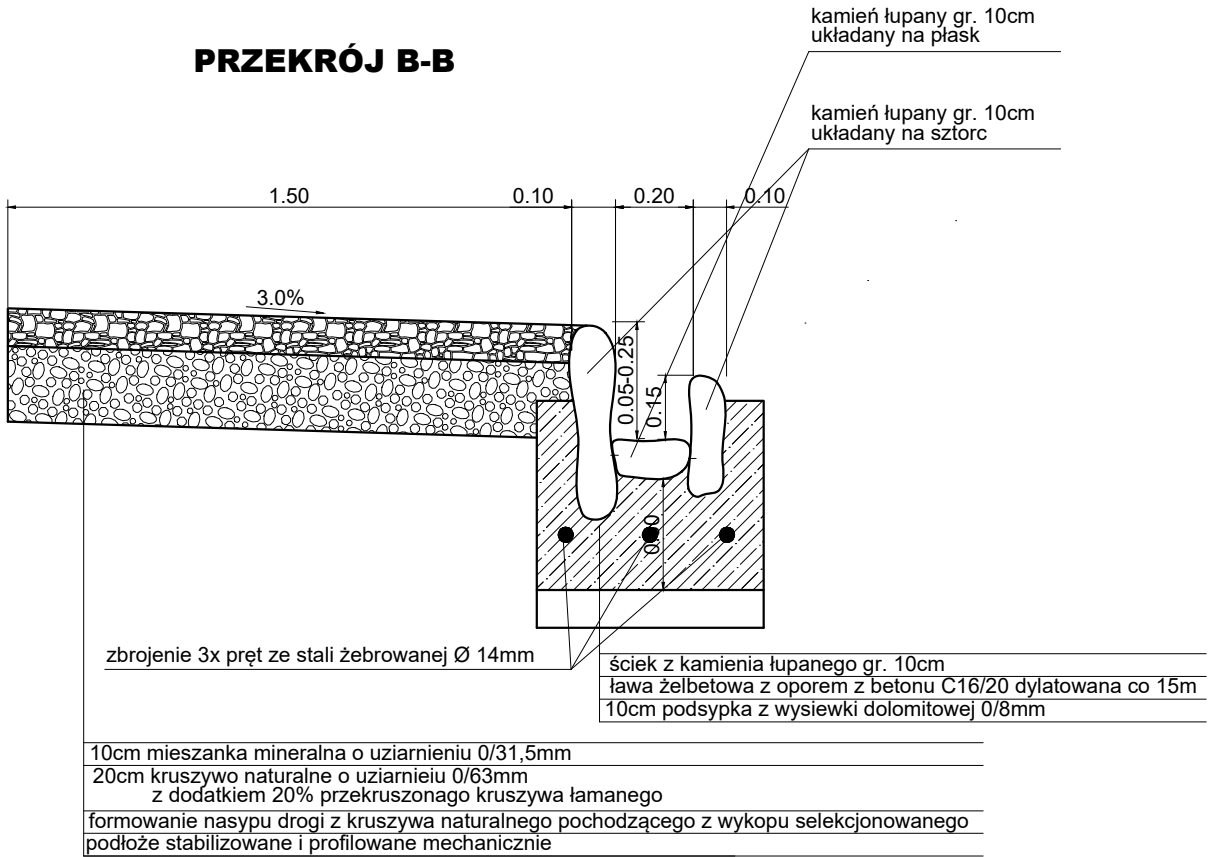

temat: BUDOWA LEŚNEGO MIEJSCA ODPOCZYNKU W LIPNIKU, REMONT AMFITEATRU WRAZ Z ZAGOSPODAROWANIEM TERENU - budowa dwóch wiat rekreacyjnych częściowo zabudowanych, budowa jednej wiaty osłaniającej przenośne toalety, budowa placu zaplecza socjalnego, budowa dwóch placów rekreacyjnych, budowa i przebudowa ciągów pieszych, budowa parkingu, przebudowa widowni i sceny amfiteatru oraz mała architektura. na części działki nr 2206/2 oraz 2208 Bielsko-Biała, obręb Lipnik; na części działki nr 2393/11 Kozy, obręb Stracownka inwestor: PAŃSTWOWE GOSPODARSTWO LEŚNE LASY PAŃSTWOWE NADLEŚNICTWO BIELSKO 43-382 BIELSKO-BIAŁA, UL. KOPYTKO 13 biuro projektowe: USŁUGI PROJEKTOWE "PRO-ZAT" mgr inż.Andrzej Zaniat ul. Ogrodowa 35, 43-360 Bystra			
treść: PRZĘKROJE TYPOWE	stadium: projekt wykonawczy	skala: 1:20	2.1
projektował / sprawdził: mgr inż. Andrzej Zaniat nr upr. RINB-VI-U-7342/77/98	podpis:	data: 07.2022r.	
mgr inż. Tomasz Szafrński nr upr. SLK/7414/PWBD/18			