

|                      |   |                |  |         |    |
|----------------------|---|----------------|--|---------|----|
| Jednostka projektowa | mgr inż. Marek Hołoga<br>ul. Świąteczowska 26/1<br>64-100 Leszno   |                |  |         |    |
| Inwestor             | SP ZOZ MSWiA Centrum Rehabilitacji w Górznie<br>Górzno 63, 64-120 Krzemieniewo                                                                                                |                |  |         |    |
| Nazwa inwestycji     | PRZEBUDOWA SAL CHORYCH ORAZ WĘZŁÓW SANITARNYCH W CELU<br>DOSTOSOWANIA ICH DO OBOWIĄZUJĄCYCH PRZEPISÓW W ZAKRESIE<br>ZAPEWNIENIA DOSTĘPNOŚCI OSOBOM ZE SZCZEGÓLNYMI POTRZEBAMI |                |  |         |    |
| Lokalizacja          | WOJ. WIELKOPOLSKIE, GMINA KRZEMIENIEWO:<br>jednostka ewid. 301301_2, obręb 0006 Górzno, dz. nr ewid. 227/1                                                                    |                |  |         |    |
| Rodzaj opracowania   | PROJEKT WYKONAWCZY   |                |  |         |    |
| Nr wydania           | 01   | Nr egzemplarza |  | Stadium | PW |

**Zespół projektowy:**

| Funkcja    | Tytuł, imię i nazwisko                             | Specjalność i nr uprawnień                                                                                     | Zakres opracowania | Podpis |
|------------|----------------------------------------------------|---|--------------------|--------|
| Projektant | mgr inż. arch.<br>Katarzyna<br>Sikorska - Józefiak | do projektowania bez ograniczeń w specjalności<br>architektonicznej<br>nr uprawnień: 21/WPOKK/2014             | architektura       |        |
| Projektant | mgr inż.<br>Marek Hołoga                           | do projektowania bez ograniczeń w specjalności<br>konstrukcyjno - budowlanej<br>nr uprawnień: WKP/0393/POOK/21 | konstrukcja        |        |

data opracowania 18 września 2026 r.

**PROJEKT WYKONAWCZY**  
**„PRZEBUDOWA SAL CHORYCH ORAZ WĘZŁÓW SANITARNYCH W CELU DOSTOSOWANIA ICH DO**  
**OBOWIĄZUJĄCYCH PRZEPISÓW W ZAKRESIE ZAPEWNIENIA DOSTĘPNOŚCI OSOBOM ZE**  
**SZCZEGÓLNYMI POTRZEBAMI”**

**SPIS TREŚCI**

|          |                                                                                            |          |
|----------|--------------------------------------------------------------------------------------------|----------|
| <b>1</b> | <b><i>Przedmiot inwestycji i kategoria obiektu.....</i></b>                                | <b>3</b> |
| <b>2</b> | <b><i>Dane konstrukcyjno – budowlane.....</i></b>                                          | <b>3</b> |
| 2.1      | Zestawienie pomieszczeń po przebudowie .....                                               | 3        |
| 2.2      | Rozwiązania budowlane konstrukcyjno-materiałowe .....                                      | 3        |
| 2.3      | Wykończenie wewnętrzne .....                                                               | 4        |
| <b>3</b> | <b><i>Wyposażenie.....</i></b>                                                             | <b>5</b> |
| 3.1      | Wyposażenie sal.....                                                                       | 5        |
| 3.2      | Wyposażenie łazienek.....                                                                  | 5        |
| <b>4</b> | <b><i>Rozwiązania niezbędnych elementów wyposażenia budowlano-instalacyjnego:.....</i></b> | <b>6</b> |
| 4.1      | Ogrzewczych .....                                                                          | 6        |
| 4.2      | Wentylacja .....                                                                           | 6        |
| 4.3      | Instalacja wodociągowa i kanalizacyjna.....                                                | 6        |
| 4.4      | Elektroenergetycznych,.....                                                                | 6        |

Zaświadczenia projektantów o ich przynależności do Izby Architektów/Inżynierów wraz z decyzjami  
upoważniającymi projektantów do pełnienia samodzielnych funkcji technicznych w budownictwie

7 - 12

|                          |           |
|--------------------------|-----------|
| <b>CZĘŚĆ GRAFICZNA</b>   | <b>13</b> |
| 1 – RZUT SALA 85 I 87    | 14        |
| 2 – RZUT SALA 76,77 I 78 | 15        |

**PROJEKT WYKONAWCZY**  
**„PRZEBUDOWA SAL CHORYCH ORAZ WĘZŁÓW SANITARNYCH W CELU DOSTOSOWANIA ICH DO**  
**OBOWIĄZUJĄCYCH PRZEPISÓW W ZAKRESIE ZAPEWNIENIA DOSTĘPNOŚCI OSOBOM ZE**  
**SZCZEGÓLNYMI POTRZEBAMI”**

**1 Przedmiot inwestycji i kategoria obiektu**

Całość przedmiotu opracowania dotyczy inwestycji pn.

**„PRZEBUDOWA SAL CHORYCH ORAZ WĘZŁÓW SANITARNYCH W CELU DOSTOSOWANIA ICH DO OBOWIĄZUJĄCYCH PRZEPISÓW W ZAKRESIE ZAPEWNIENIA DOSTĘPNOŚCI OSOBOM ZE SZCZEGÓLNYMI POTRZEBAMI”** w m-ci Górzno.

Zakres inwestycji obejmuje:

- Przebudowę sal nr 76,77 i 78,
- Przebudowę łazienki w sali 76 i sali 78,
- Wykonanie nowej łazienki w sali 77,
- Przebudowę sal nr 85 i 87,
- Przebudowę łazienki przechodniej w salach 85 i 87,

wraz z przebudową instalacji oraz częściowym wyposażeniem w.w. pomieszczeń.

**2 Dane konstrukcyjno – budowlane**

**2.1 Zestawienie pomieszczeń po przebudowie**

| Numer pomieszczenia   | Powierzchnia m <sup>2</sup> |
|-----------------------|-----------------------------|
| Sala 76               | 20,58                       |
| łazienka 76           | 4,45                        |
| Sala 77               | 19,25                       |
| łazienka 77           | 5,58                        |
| Sala 78               | 28,74                       |
| łazienka 78           | 4,54                        |
| Sala 85               | 16,06                       |
| Sala 87               | 16,53                       |
| łazienka sala 85 i 87 | 5,26                        |
| SUMA                  | 120,99                      |

**2.2 Rozwiązania budowlane konstrukcyjno-materiałowe**

- PROJEKTOWANE ŚCIANY:
  - Gładź szpachlowa,
  - Płyta GKBI gr. 1,25 cm,
  - Ruszt stalowy profile C50 / wełna mineralna cm  $\lambda = 0,036$  W/mK gr. 5,0 cm,
  - Folia w płynie,
  - Płyta GKBI gr. 1,25 cm,
  - Gładź szpachlowa.

UWAGA: Do wykonania nowych ścian używać płyty gipsowo-kartonowe o podwyższonej odporności na wilgoć z dodatkową ochroną w postaci folii w płynie (dotyczy ścian od strony łazienki). Na nowoprojektowanych ścianach od strony sal projektuje się listwy ochronne zapobiegające, brudzeniu

## PROJEKT WYKONAWCZY

„PRZEBUDOWA SAL CHORYCH ORAZ WĘZŁÓW SANITARNYCH W CELU DOSTOSOWANIA ICH DO OBOWIAZUJĄCYCH PRZEPISÓW W ZAKRESIE ZAPEWNIENIA DOSTĘPNOŚCI OSOBOM ZE SZCZEGÓLNYMI POTRZEBAMI”

i niszczeniu ścian przez wózki, łóżka, stoliki itp. Od strony łazienek projektuje się pokrycie ścian płytkami ceramicznymi, łatwozmywalnymi na pełną wysokość pomieszczenia.

- ISTNIEJĄCE ŚCIANY W POKOJACH:

Projektuje się odbicie istniejących zniszczonych tynków oraz istniejących okładzin ściennych jeśli takie występują. Wykucie bruzd pod nowe instalacje (dopuszcza się w wyjątkowych sytuacjach instalacje elektryczną i TV prowadzić w listwach naściennych). Istniejące ściany należy zagruntować i pokryć nowym tynkiem, a następnie pomalować.

- ISTNIEJĄCE ŚCIANY W ŁAZIENKACH:

Projektuje się odbicie istniejących zniszczonych tynków oraz istniejących okładzin ściennych. Wykucie bruzd pod nowe instalacje (dopuszcza się w wyjątkowych sytuacjach instalacje elektryczną prowadzić w listwach naściennych). Istniejące ściany należy zagruntować i pokryć nowym tynkiem, a następnie wykonać okładzinę z płytek ceramicznych na pełną wysokość pomieszczenia.

UWAGA: Wymianie podlegają wszystkie kratki wentylacyjne.

- PODŁOGA W POKOJACH:

Istniejącą wykładzinę należy zdemontować. Usunąć luźne i zniszczone nawierzchnie podłogowe. Wyrównać podłogi. Wykonać nową nawierzchnię z wykładziny przeznaczonej do obiektów szpitalnych. Projektuje się również woskowanie podłóg.

- PODŁOGA W ŁAZIENKACH:

Istniejące płytki skuć. Skuć istniejącą nawierzchnię do poziomu stropu konstrukcyjnego w celu wykonania nowych spadków. Wykonać nowe wylewki ze spadkami w kierunku odwodnienia liniowego pod prysznicem (nie dopuszcza się wykonania spadków powodujących zalewanie sal wodą – w razie konieczności należy przy drzwiach do łazienek również wykonać odwodnienie liniowe). Po wykonaniu i zagruntowaniu wylewek należy pokryć je nowymi płytkami antypoślizgowymi.

- SUFITY:

Projektuje się odbicie istniejących zniszczonych tynków. Wykucie bruzd pod nowe instalacje elektryczne (dopuszcza się w wyjątkowych sytuacjach instalacje prowadzić w listwach nasufitowych). Istniejące sufity należy zagruntować i pokryć nowym tynkiem, a następnie pomalować.

### 2.3 Wykończenie wewnętrzne

- Parapety – należy wymienić na nowe

- Płyty GKBI - do wykonania ścian używać płyt gipsowo kartonowych mocowanych na ruszcie wg wskazań producenta. Stosować płyty gipsowo kartonowe GKBI, uodpornione na wilgoć oraz stosować zabezpieczenie w formie folii w płynie.

- Płytki ścienne do łazienek – projektuje się pokrycie ścian łazienek na pełną wysokość pomieszczenia. Projektuje się płytki, które nie chłoną wilgoci - płytki ceramiczne - wytrzymałe i łatwe w konserwacji.

## PROJEKT WYKONAWCZY

„PRZEBUDOWA SAL CHORYCH ORAZ WĘZŁÓW SANITARNYCH W CELU DOSTOSOWANIA ICH DO OBOWIĄZUJĄCYCH PRZEPISÓW W ZAKRESIE ZAPEWNIENIA DOSTĘPNOŚCI OSOBOM ZE SZCZEGÓLNYMI POTRZEBAMI”

- Posadzki w łazienkach – wykończone łatwymi do utrzymania w czystości materiałami mającymi właściwości antypoślizgowe - projektuje się posadzkę z płytek typu gres.
- Malowanie - ściany wewnętrzne i sufity malowane farbami w jasnych tonacja biel-beż. Stosować farby ceramiczne charakteryzujące się:
  - odpornością na dezynfekcję chemiczną,
  - łatwością czyszczenia i brakiem porowatości,
  - odpornością na wilgoć i zabrudzenia,
  - posiadającymi certyfikaty bezpieczeństwa i higieniczności,
  - trwałością oraz odpornością na ścieranie,
  - stabilnością kolorów przy częstym myciu.
- Drzwi wewnętrzne:
  1. Do Sali 78 projektuje się przesunięcie istniejących drzwi.
  2. Do łazienek w salach 76; 77 i 78 - projektuje się drzwi rozwieralne z tulejami nawiewnymi o sumarycznym przekroju nie mniejszym niż 0,022 m<sup>2</sup> lub podcięciem drzwi.
  3. Do łazienki w salach 85 i 87 - projektuje się drzwi przesuwne z tulejami nawiewnymi o sumarycznym przekroju nie mniejszym niż 0,022 m<sup>2</sup> lub podcięciem drzwi.

Projektuje się drzwi do łazienek wykonane z laminatu HPL, wzmocnione włóknem szklanym:

- **Odporne na wilgoć i dezynfekcję:** powierzchnia skrzydła musi być odporna na częste mycie silnymi środkami dezynfekcyjnymi i stałą wilgoć.
- **Gładka struktura:** Drzwi powinny być bezprogowe lub zminimalizowanym progiem, pozbawione zbędnych przetłoczeń i zakamarków, w których gromadziłby się kurz i bakterie.
- **Okucia i zamki:** Klamki i zamki posiadać muszą funkcję awaryjnego otwierania z zewnątrz (np. przy pomocy specjalnego klucza przez personelu medyczny).
- **Wzmocnienie:** W dolnej części drzwi muszą być wzmocnione (obite blachą lub innym materiałem) zapewniającym ochronę drzwi przed uderzeniami wózkami.

UWAGA: Drzwi należy wyposażyć w ograniczniki.

### 3 Wyposażenie

#### 3.1 Wyposażenie sal

1. Parawany podsufitowe (w ilości podwójnej)
3. Lampki naściennne nad każdym łóżkiem z włącznikiem światła przy wejściu oraz włącznikiem na lampce.
4. Gniazda przy stolikach na wys. 1,0 m - szt. po 3 na pacjenta
5. Kabel i gniazdo TV - szt. po 1 na pokój
6. Listwy ochronne na ścianach

#### 3.2 Wyposażenie łazienek

1. Półki w łazienkach – po 1 na każdego pacjenta (schowane w ścianie lub naściennne)
2. Wieszaki na ręczniki – po 1 na każdego pacjenta
3. Uchwyt do papieru toaletowego – po 1 w każdej łazience
4. Dozownik do mydła i do płynu dezynfekującego (wiszące) – po 1 w każdej łazience
5. Lustro nad umywalką – po 1 w każdej łazience

## PROJEKT WYKONAWCZY

„PRZEBUDOWA SAL CHORYCH ORAZ WĘZŁÓW SANITARNYCH W CELU DOSTOSOWANIA ICH DO OBOWIAZUJĄCYCH PRZEPISÓW W ZAKRESIE ZAPEWNIENIA DOSTĘPNOŚCI OSOBOM ZE SZCZEGÓLNYMI POTRZEBAMI”

6. Lampa nad lustrem - po 1 w każdej łazience
7. Uchwyty dla os. niepełnosprawnych ruchomy – zgodnie z rysunkami
8. Uchwyt dla os. niepełnosprawnych montowany do ściany – zgodnie z rysunkami
9. Gniazdka hermetyczne przy umywalkach – po 3 na każdą łazienkę
10. Pojemnik na papierowe ręczniki - po 1 na każdą łazienkę
11. Odbojnik do drzwi w łazience sala 85

### 4 Rozwiązania niezbędnych elementów wyposażenia budowlano-instalacyjnego:

#### 4.1 Ogrzewczych

Projektuje się przebudowę instalacji C.O. w niezbędnym zakresie oraz montaż nowych grzejników drabinkowych w łazienkach.

#### 4.2 Wentylacja

Projektuje się montaż nowej i wymianę istniejącej wentylacji aby działa dłużej niż włączone światło.

#### 4.3 Instalacja wodociągowa i kanalizacyjna

Instalację wodociągową poprowadzić do punktów określonych w branży architektury. Projektuje się rurociąg i kształtki z PP z podejściami w bruzdach ściennych.

Wszystkie przybory sanitarne w budynku zainstalować w miejscach wskazanych w części architektonicznej opracowania. Instalację kanalizacyjną wykonać z zachowaniem średnic i spadków zgodnych z PN-92/B-01707. Projektuje się rury i kształtki z PVC – kanalizacja podposadzkowa, oraz z PP/HT – kanalizacja na ścianach w budynku. Wszystkie podłączane urządzenia, przybory kanalizacyjne wyposażać w syfony.

#### 4.4 Elektroenergetycznych,

Projektuje się nową instalację elektryczną.

- stosować kable typu Y(A)KY i YKY o izolacji 0,6/1kV,
- stosować przewody typu HDHp-j i NHXH o izolacji 750V,
- główne ciągi przewodów układać w bruzdach ściennych i sufitowych pod warstwą tynku min. 5mm,
- w szczególnych sytuacjach instalację układać natynkowo w rurkach instalacyjnych.
- przewody układane w posadzce układać w rurach osłonowych, chroniących przed naprężeniami betonu,
- miejsca przejść przewodów przez ściany zabezpieczyć przed uszkodzeniami mechanicznymi,
- zachować normatywne odległości przewodów od innych instalacji,
- montować zestawy gniazdowe w obudowach o stopniu ochrony IP44.
- Montować nowe lampy sufitowe w pokojach i łazienkach z możliwością otwarcia i umycia.

UWAGA: W salach 78 i 87 ze względu na przesunięcie drzwi i ścian należy przenieść włączniki światła.

Niezbędne wyposażenie w gniazda i lampy podano w punkcie wyposażenie. Dodatkowo w każdym pomieszczeniu zamontować nowe lampy sufitowe.



IZBA ARCHITEKTÓW  
RZECZYPOSPOLITEJ POLSKIEJ

WIELKOPOLSKA OKRĘGOWA IZBA ARCHITEKTÓW  
RZECZYPOSPOLITEJ POLSKIEJ  
OKRĘGOWA KOMISJA KWALIFIKACYJNA

Poznań, dnia 6 czerwca 2014 r.

Znak sprawy: WOIA-OKK/UpB/49/2013

### **DECYZJA nr 21 / WPOKK/ 2014**

Na podstawie art. 12 ust. 1 pkt 1, ust. 2 i 3, art. 13 ust. pkt 1 i ust. 4 ustawy z dnia 7 lipca 1994 r. - Prawo budowlane (tekst jednolity z 2010 r. Dz.U. Nr 243, poz. 1623 z późn. zm.), art. 11 i 24 ust. 1 pkt 2 ustawy z dnia 15 grudnia 2000 r. o samorządach zawodowych architektów, inżynierów budownictwa oraz urbanistów (Dz.U. z 2001 r. Nr 5, poz. 42 z późn. zm.), § 11 ust. 1 pkt 1 rozporządzenia Ministra Transportu i Budownictwa z dnia 28 kwietnia 2006 r. w sprawie samodzielnych funkcji technicznych w budownictwie (Dz.U. z 2006 r. Nr 83, poz. 578 z późn. zm.) oraz art. 104 i 107 § 1 i 4 ustawy z dnia 14 czerwca 1960 r. - Kodeks postępowania administracyjnego (tekst jednolity: Dz.U. z 2000 r. Nr 98, poz. 1071, z późn. zm.)

**stwierdza się, że**

**Pani**

**mgr inż. arch. Katarzyna Małgorzata Sikorska**

ur. 14 lipca 1983r. w Poznaniu

**posiada odpowiednie wykształcenie techniczne i praktykę zawodową  
i po zdaniu egzaminu z wynikiem pozytywnym otrzymuje**

**UPRAWNIENIA BUDOWLANE**

**w specjalności architektonicznej do projektowania bez ograniczeń**

Decyzja niniejsza jako uwzględniająca w całości żądanie strony nie wymaga uzasadnienia.



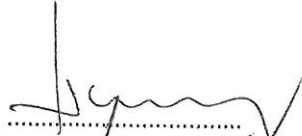
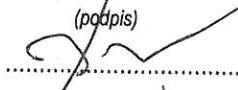
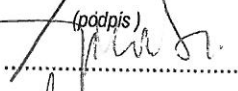
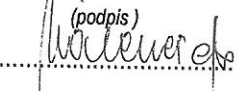
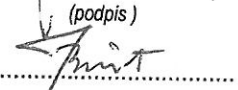
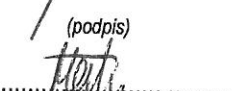
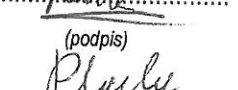
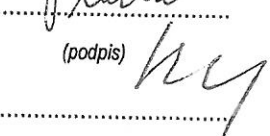
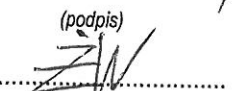
**arch. SZYMON WEYNA**

**PRZEWODNICZĄCY**

WIELKOPOLSKIEJ OKRĘGOWEJ KOMISJI KWALIFIKACYJNEJ  
IZBY ARCHITEKTÓW RZECZYPOSPOLITEJ POLSKIEJ

WIELKOPOLSKA OKRĘGOWA IZBA ARCHITEKTÓW  
RZECZYPOSPOLITEJ POLSKIEJ  
OKRĘGOWA KOMISJA KWALIFIKACYJNA

Od decyzji przysługuje Pani odwołanie do Krajowej Komisji Kwalifikacyjnej Izby Architektów RP. Odwołanie wnosi się za pośrednictwem organu, który wydał decyzję tj. Okręgowej Komisji Kwalifikacyjnej Wielkopolskiej Okręgowej Izby Architektów RP, w terminie 14 dni od dnia doręczenia decyzji.

|                                   |                                            |                                                                                                   |
|-----------------------------------|--------------------------------------------|---------------------------------------------------------------------------------------------------|
| 1. Przewodniczący Komisji:        | mgr inż. arch. Szymon Weyna                | <br>(podpis)   |
| 2. Z-ca przewodniczącego komisji: | mgr inż. arch. Stefan Bajer                | <br>(podpis)   |
| 3. Z-ca przewodniczącego komisji: | mgr inż. arch. Jarosław Wroński            | <br>(podpis)   |
| 4. Sekretarz Komisji:             | mgr inż. arch. Elżbieta Buchholz-Walenciak | <br>(podpis)   |
| 5. Członek Komisji:               | mgr inż. arch. Jacek Bułat                 | <br>(podpis)   |
| 6. Członek Komisji:               | mgr inż. arch. Małgorzata Matusiewicz      | <br>(podpis)  |
| 7. Członek Komisji:               | mgr inż. arch. Anna Plesińska              | <br>(podpis) |
| 8. Członek Komisji:               | mgr inż. arch. Eryk Sieiński               | <br>(podpis) |
| 9. Członek Komisji:               | mgr inż. arch. Ewa Żybska                  | <br>(podpis) |

Otrzymują:

- |                                                   |                                     |
|---------------------------------------------------|-------------------------------------|
| 1) arch. Katarzyna Sikorska                       | 64-100 Leszno, ul. Grunwaldzka 20/2 |
| 2) Główny Inspektor Nadzoru Budowlanego           | 00-512 Warszawa ul. Krucza 38/42    |
| 3) Wielkopolska Okręgowa Rada Izby Architektów RP | 61-772 Poznań, Stary Rynek 56       |
| 4) <u>a.a</u>                                     |                                     |



IZBA ARCHITEKTÓW  
RZECZYPOSPOLITEJ POLSKIEJ

Wielkopolska Okręgowa Rada Izby Architektów RP

## **ZAŚWIADCZENIE - ORYGINAŁ**

**(wypis z listy architektów)**

Wielkopolska Okręgowa Rada Izby Architektów RP zaświadcza, że:

**mgr inż. arch. Katarzyna Sikorska-Józefiak**

posiadająca kwalifikacje zawodowe do pełnienia samodzielnych funkcji technicznych w budownictwie w specjalności architektonicznej i w zakresie posiadanych uprawnień nr **21/WPOKK/2014**, jest wpisana na listę członków Wielkopolskiej Okręgowej Izby Architektów RP pod numerem: **WP-1045**.

Członek czynny od: 25-10-2014 r.

Data i miejsce wygenerowania zaświadczenia: 09-01-2026 r. Poznań.

Zaświadczenie jest ważne do dnia: **30-06-2027 r.**

Podpisano elektronicznie w systemie informatycznym Izby Architektów RP przez:  
Piotr Bartosik, Sekretarz Okręgowej Rady Izby Architektów RP.

Nr weryfikacyjny zaświadczenia:

**WP-1045-6F54-D953-9D58-68DE**



WIELKOPOLSKA  
OKRĘGOWA  
IZBA  
INŻYNIERÓW  
BUDOWNICTWA

OKRĘGOWA KOMISJA KWALIFIKACYJNA

sygn. akt WOIB-OKK-KP-0054-101/2021

Poznań, dnia 17 grudnia 2021 r.

## DECYZJA

Na podstawie art. 24 ust. 1 pkt 2 ustawy z dnia 15 grudnia 2000 r. o samorządach zawodowych architektów oraz inżynierów budownictwa (tekst jednolity: Dz. U. z 2019 r. poz. 1117) i art. 12 ust. 1 pkt 1, art. 12 ust. 2, 3, 4 i 4c pkt 1, art. 13 ust. 1, 2 i 4, art. 14 ust. 1 pkt 2 oraz art. 15a ust. 4 ustawy z dnia 7 lipca 1994 r. Prawo budowlane (tekst jednolity: Dz. U. z 2020 r. poz. 1333 z późn. zm.) po ustaleniu, że zostały spełnione warunki w zakresie przygotowania zawodowego oraz po złożeniu egzaminu na uprawnienia budowlane z wynikiem pozytywnym

**Pan**  
**Marek Hołoga**  
magister inżynier budownictwa  
urodzony dnia 28 marca 1963r. Leszno  
otrzymuje

## **UPRAWNIENIA BUDOWLANE** **nr ewidencyjny WKP/0393/POOK/21** **do projektowania bez ograniczeń** **w specjalności konstrukcyjno-budowlanej**

### UZASADNIENIE

W związku z uwzględnieniem w całości żądania strony, na podstawie art. 107 § 4 ustawy z dnia 14 czerwca 1960 r. – Kodeks postępowania administracyjnego (tekst jednolity: Dz.U. z 2021 r. poz. 735 z późn. zm.) zwanej dalej „K.p.a.” odstępuje się od uzasadnienia decyzji. Zakres nadanych uprawnień budowlanych wskazano na odwołanie decyzji.

#### Pouczenie

1. Podstawą do wykonywania samodzielnych funkcji technicznych w budownictwie stanowi wpis do centralnego rejestru Głównego Inspektora Nadzoru Budowlanego oraz wpis na listę członków właściwej izby samorządu zawodowego.
2. Od niniejszej decyzji służy odwołanie do Krajowej Komisji Kwalifikacyjnej Polskiej Izby Inżynierów Budownictwa w Warszawie, za pośrednictwem Wielkopolskiej Okręgowej Komisji Kwalifikacyjnej Wielkopolskiej Okręgowej Izby Inżynierów Budownictwa w Poznaniu w terminie 14 dni od daty jej doręczenia.  
Zgodnie z treścią art. 127a ustawy K.p.a.:  
§ 1. W trakcie biegu terminu do wniesienia odwołania strona może zrzec się prawa do wniesienia odwołania wobec organu administracji publicznej, który wydał decyzję.  
§ 2. Z dniem doręczenia organowi administracji publicznej oświadczenia o zrzeczeniu się prawa do wniesienia odwołania przez ostatnią ze stron postępowania, decyzja staje się ostateczna i prawomocna.  
W przypadku złożenia przez stronę oświadczenia o zrzeczeniu się prawa do odwołania od decyzji (określonego w § 2) stronie nie przysługuje prawo do odwołania się ani skargi do sądu administracyjnego.



Przewodniczący  
Okręgowej Komisji Kwalifikacyjnej WOIB

prof. dr hab. inż. Wiesław Buczkowski

Na podstawie art.12 ust.1 pkt 1 i 5 ustawy Prawo budowlane Pan Marek Hołoga jest upoważniony w specjalności konstrukcyjno-budowlanej do:

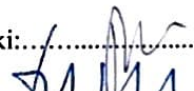
- projektowania, sprawdzania projektów budowlanych w specjalności objętej niniejszymi uprawnieniami i sprawowania nadzoru autorskiego,
  - sprawowania kontroli technicznej utrzymania obiektów budowlanych
- bez ograniczeń.**

Zgodnie z art. 15a ust. 4 ustawy Prawo budowlane niniejsze uprawnienia upoważniają do projektowania konstrukcji obiektu.

Na podstawie art. 15a ust. 1 ustawy Prawo budowlane uprawnienia budowlane do projektowania w odpowiedniej specjalności uprawniają do sporządzania projektu zagospodarowania działki lub terenu w zakresie danej specjalności.

Skład orzekający  
Okręgowej Komisji Kwalifikacyjnej

Przewodniczący – prof. dr hab. inż. Wiesław Buczkowski:.....

Członek Komisji – dr hab. inż. Andrzej Barczyński:.....

Członek Komisji – dr inż. Daniel Pawlicki:.....

Otrzymują:

1. Pan Marek Hołoga
2. Okręgowa Rada Izby
3. Główny Inspektor Nadzoru Budowlanego
4. a/a



## Zaświadczenie

o numerze weryfikacyjnym:

WKP-2F8-BG8-MLP \*

Pan Marek Hołoga o numerze ewidencyjnym WKP/BO/1504/01  
adres zamieszkania ul. Świąteczowska 26/1, 64-100 Leszno  
jest członkiem Wielkopolskiej Okręgowej Izby Inżynierów Budownictwa i posiada wymagane  
ubezpieczenie od odpowiedzialności cywilnej.  
Niniejsze zaświadczenie jest ważne od 2026-01-01 do 2026-12-31.

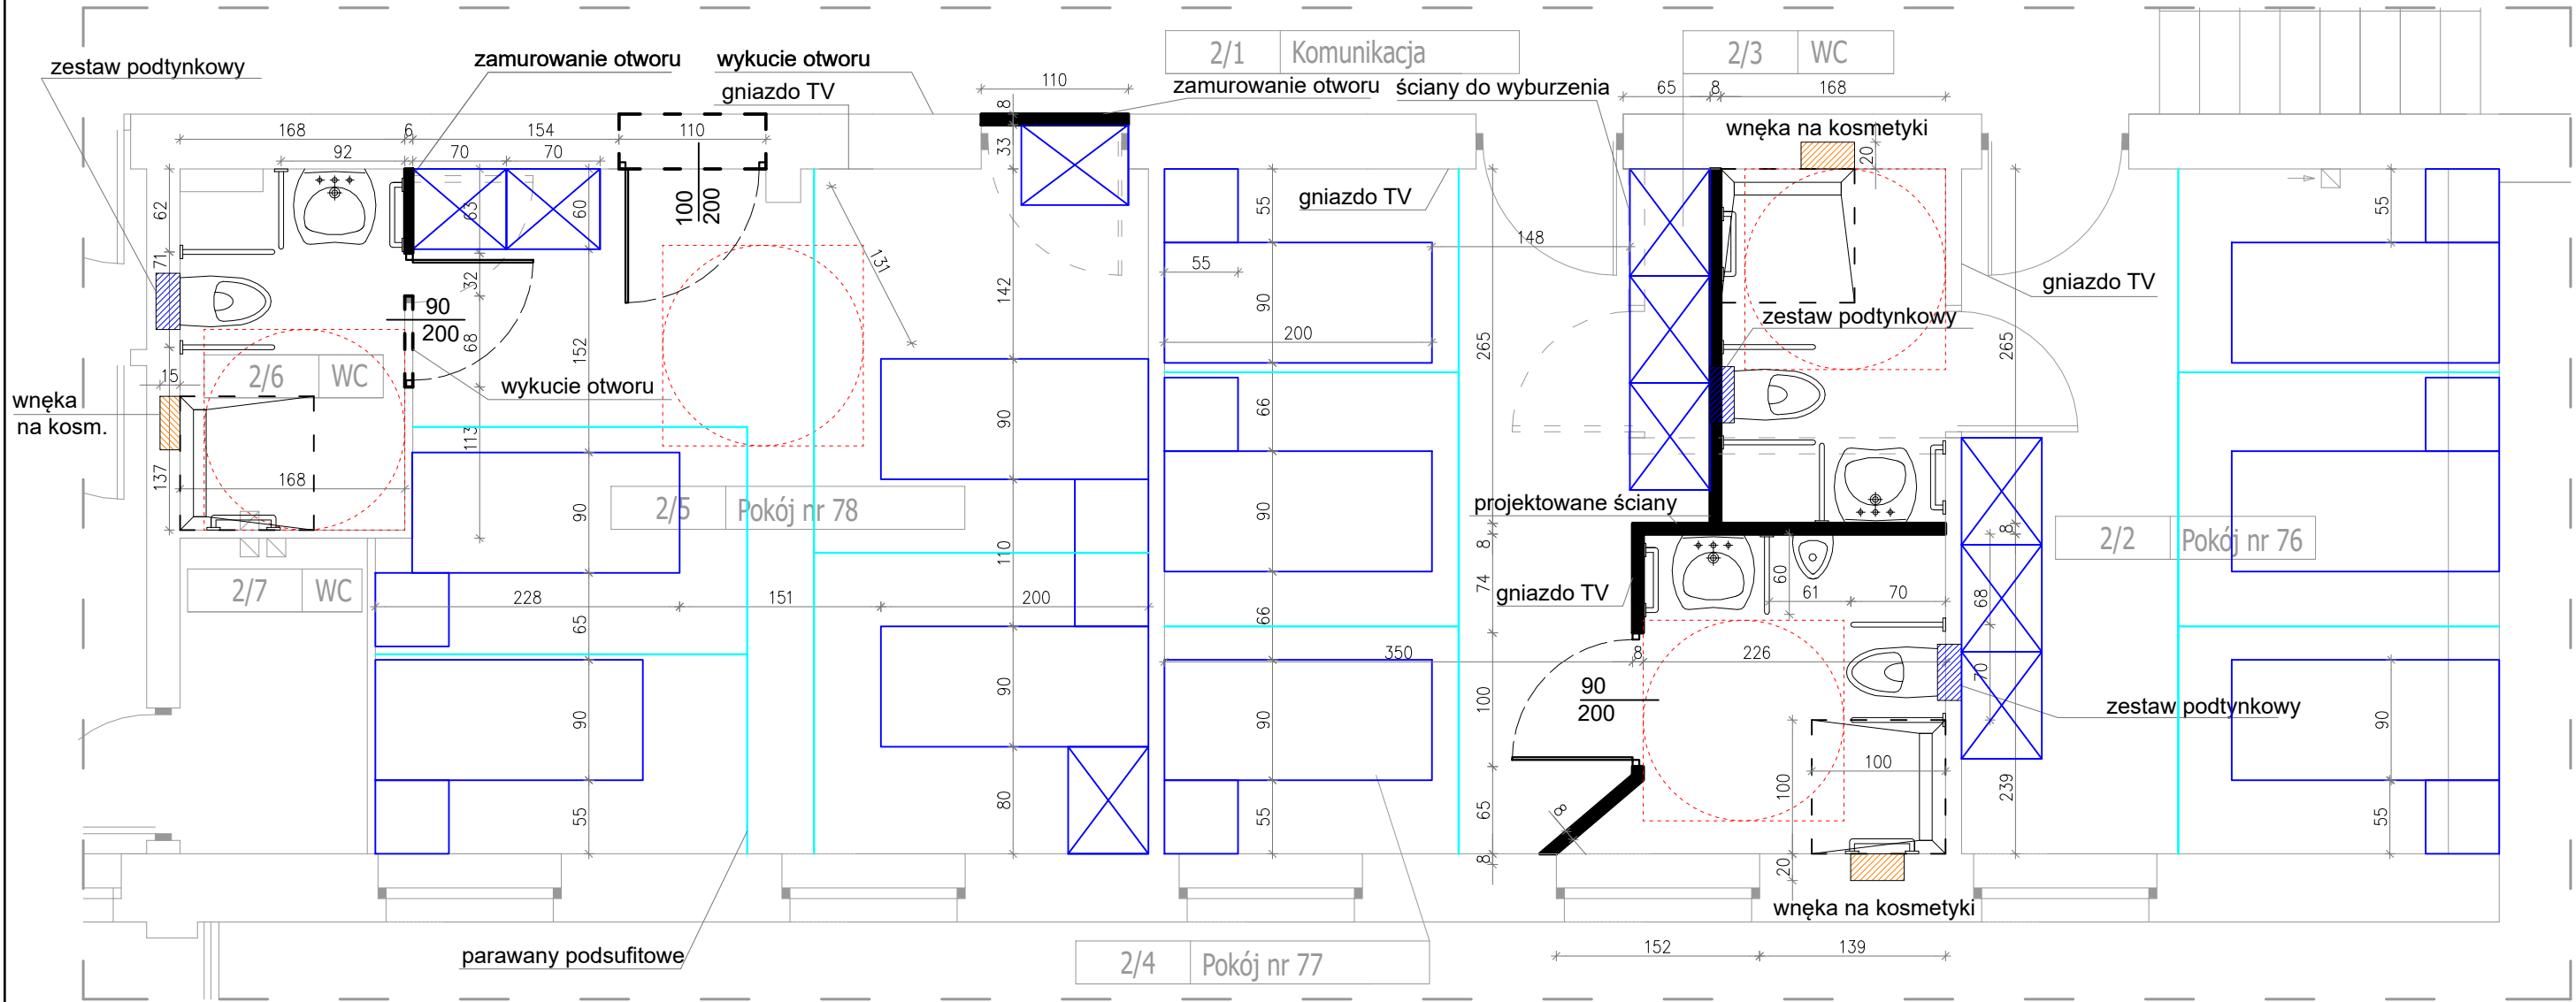
Zaświadczenie zostało wygenerowane elektronicznie i opatrzone bezpiecznym podpisem elektronicznym  
weryfikowanym przy pomocy ważnego kwalifikowanego certyfikatu w dniu 2025-12-30 roku przez:

Wojciech Ratajczak, Zastępca Przewodniczącego Rady Wielkopolskiej Okręgowej Izby Inżynierów Budownictwa.

\* Weryfikację poprawności danych w niniejszym zaświadczeniu można sprawdzić za pomocą numeru weryfikacyjnego zaświadczenia na  
stronie Polskiej Izby Inżynierów Budownictwa [www.piib.org.pl](http://www.piib.org.pl) lub kontaktując się z biurem właściwej Okręgowej Izby Inżynierów  
Budownictwa.

|  |                        |  |
|--|------------------------|--|
|  | <b>CZĘŚĆ GRAFICZNA</b> |  |
|--|------------------------|--|





- WYPOSAŻENIE ŁAZIENKI:
- 1. Półki w łazienkach - szt.  $4+3+3 = 10$  (schowane w ścianie lub naścienne)
  - 2. Wieszaki na ręczniki - szt.  $4+3+3 = 10$
  - 3. Uchwyt do papieru toaletowego - szt. 3
  - 4. Dozownik do mydła i do płynu dezynfekującego (wiszące) - szt.  $3+3 = 6$
  - 5. Lustro nad umywalką - szt.3
  - 6. Lampa nad lustrem - szt.3
  - 7. Uchwyty dla os. niepełnosprawnych ruchomy - szt.9
  - 8. Uchwyt dla os. niepełnosprawnych montowany do ściany ze wzmocnieniem - szt. 6
  - 9. Gniazodka hermetyczne przy umywalkach - szt. 9 po 3 na łazienkę
  - 10. Pojemnik na papierowe ręczniki - szt. 3
  - 11. Wentylacja mechaniczna działająca dłużej niż włączone światło

- WYPOSAŻENIE POKOI:
- 1. Parawany podsufitowe
  - 3. Lampki naścienne nad łóżkami - szt.  $4+3+3=10$
  - 4. Gniazda przy stolikach na wys. 1,0 m - szt. po 3 na pacjenta
  - 5. Kabel i gniazdo TV - szt. po 1 na pokój
  - 6. Listwy ochronne na ścianach
  - 7. Odbojnik do drzwi - szt. 6

| PRZEBUDOWA SAL CHORYCH ORAZ WĘZŁÓW SANITARNYCH W CELU DOSTOSOWANIA ICH DO OBOWIĄZUJĄCYCH PRZEPISÓW W ZAKRESIE ZAPEWNIENIA DOSTĘPNOŚCI OSOBOM ZE SZCZEGÓLNYMI POTRZEBAMI |  |             |                                                                           |                                |               |
|---|--|-------------|---------------------------------------------------------------------------|--------------------------------|---------------|
| Nazwa rysunku:   |  |             | RZUT SALA 76,77 I 78                                                      |                                | Skala: 1:50   |
| Inwestor :   |  |             | Nazwa i adres obiektu budowlanego:                                        |                                | Stadium: PW   |
| SP ZOZ MSWiA Centrum Rehabilitacji w Górnio Górnio 63 64-120 Krzemieniewo                                                                                               |  |             | SP ZOZ MSWiA Centrum Rehabilitacji w Górnio Górnio 63 64-120 Krzemieniewo |                                |               |
| mgr inż. Marek Hołoga<br>ul. Świąteczowska 26/1<br>64-100 Leszno   |  | Projektant: | mgr inż. arch. Katarzyna Sikorska - Józefiak                              | Specjalność: Architektura      | Data: 09.2026 |
|   |  |             | Nr uprawnień: 21/WPOKK/2014                                               | Podpis:                        |               |
|   |  | Projektant: | mgr inż. Marek Hołoga                                                     | Specjalność: Konstrukcja       | Nr rysunku: 2 |
|   |  |             |                                                                           | Nr uprawnień: WKP/0393/POOK/21 |               |