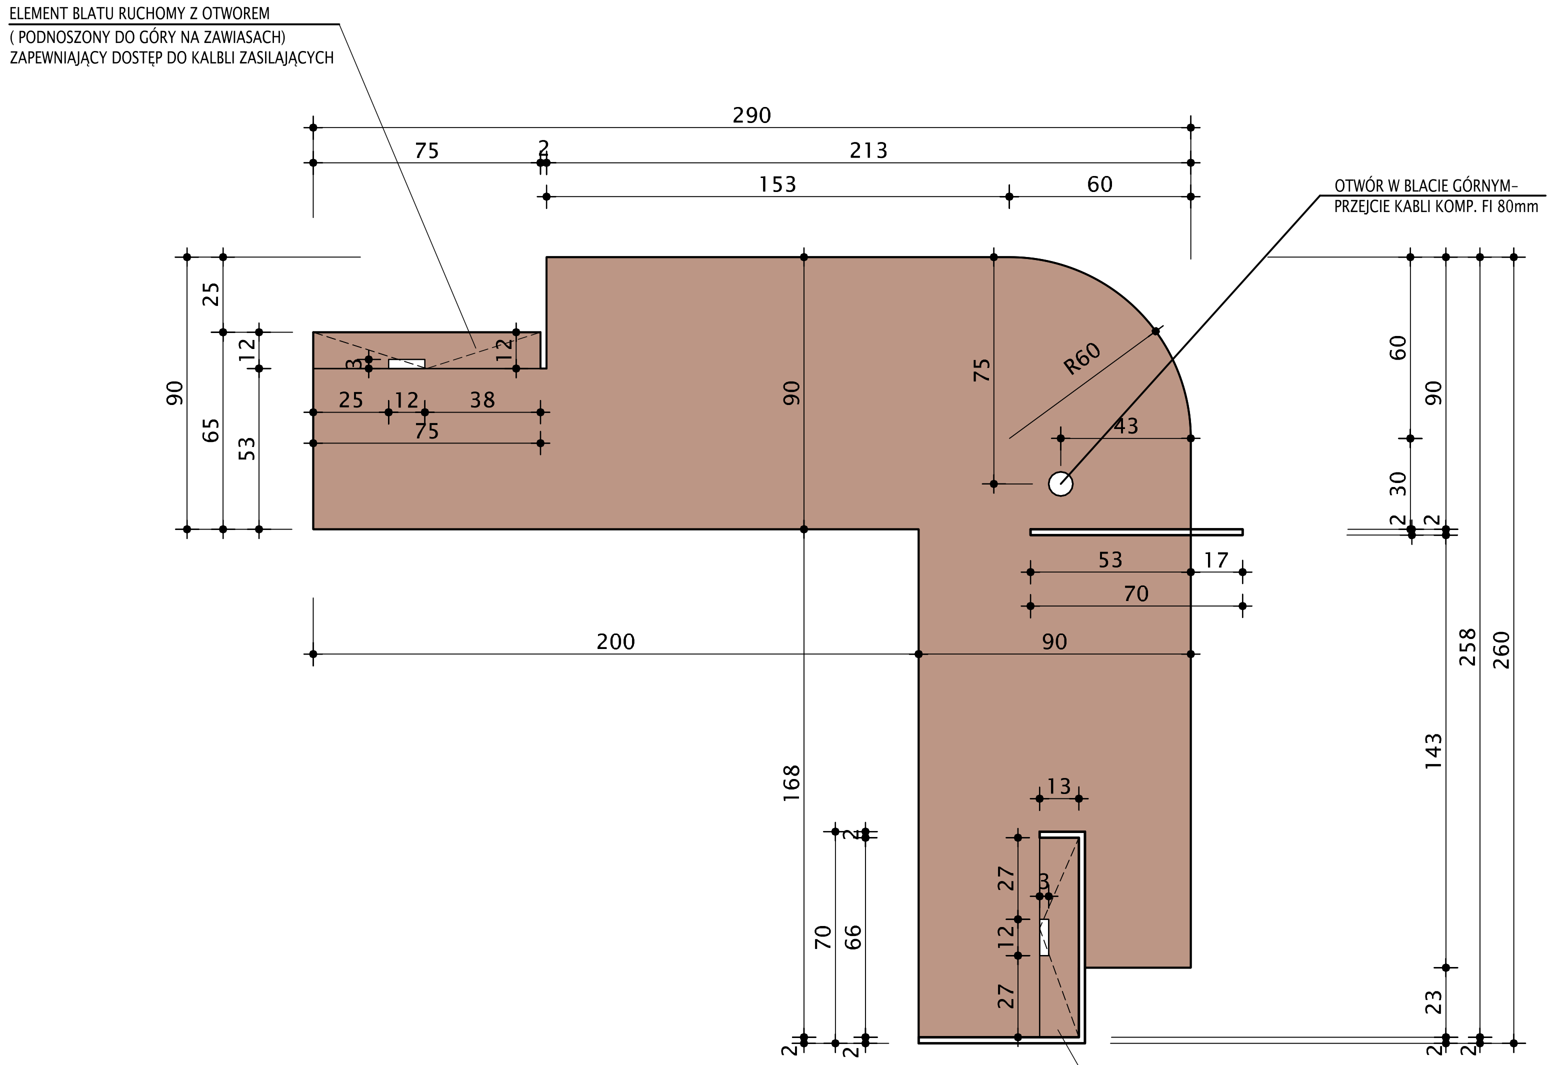
ELEMENT BLATU RUCHOMY Z OTWOREM
(PODNOSZONY DO GÓRY NA ZAWIASACH)
ZAPEWNIAJĄCY DOSTĘP DO KALBLI ZASILAJĄCYCH
OTWÓR W BLACIE GÓRNYM-
PRZEJCIE KABLI KOMP. FI 80mm
290
75
2
213
153
60
R60
43
90
25
65
53
12
3
25
12
38
75
75
53
17
70
200
90
168
13
27
3
12
27
70
66
60
90
30
2
258
260
143
23

ELEMENT BLATU RUCHOMY Z OTWOREM
(PODNOSZONY DO GÓRY NA ZAWIASACH)
ZAPEWNIAJĄCY DOSTĘP DO KALBLI ZASILAJĄCYCH

RZUT A-A LADY RECEPCYJNEJ
PUNKTU OBSŁUGI KIJENTA
skala 1:25


307.5
290
4
73
4
135
74
2
67.5
140
38
38
15
13
2
4
2
3
23
38
2
R60
R58
ORGANIZER NA KABLE + KORYTO Z KABLAMI ZASILAJĄCYMI
90
65
213
50
35
50
50
17
37
70
219
36
158
53
33
2
200
POTRÓJNE GNIAZDO NATYNKOWE
MONTOWANE DO MEBLI
BEZPOŚREDNIO POD ORGANIZEREM NA KABLE
168
123
ORGANIZER NA KABLE + KORYTO Z KABLAMI ZASILAJĄCYMI
38
14
70
37
90
260
139
143
23
25
4
53
2
2
33
55
35
90

RZUT B-B LADY RECEPCYJNEJ
PUNKTU OBSŁUGI KIJENTA
skala 1:25

Temat:
Projekt aranżacji holu (punkt obsługi klienta)
w siedzibie
Łódzkiego Oddziału Regionalnego ARiMR

Inwestor:
Agencja Restrukturyzacji i Modernizacji Rolnictawa
Łódzki Oddział Regionalny
al. Piłsudskiego 84, 92-202 Łódź

Projektant: mgr inż. arch.Joanna Goska
nr upr. 33/LOOKK/2012

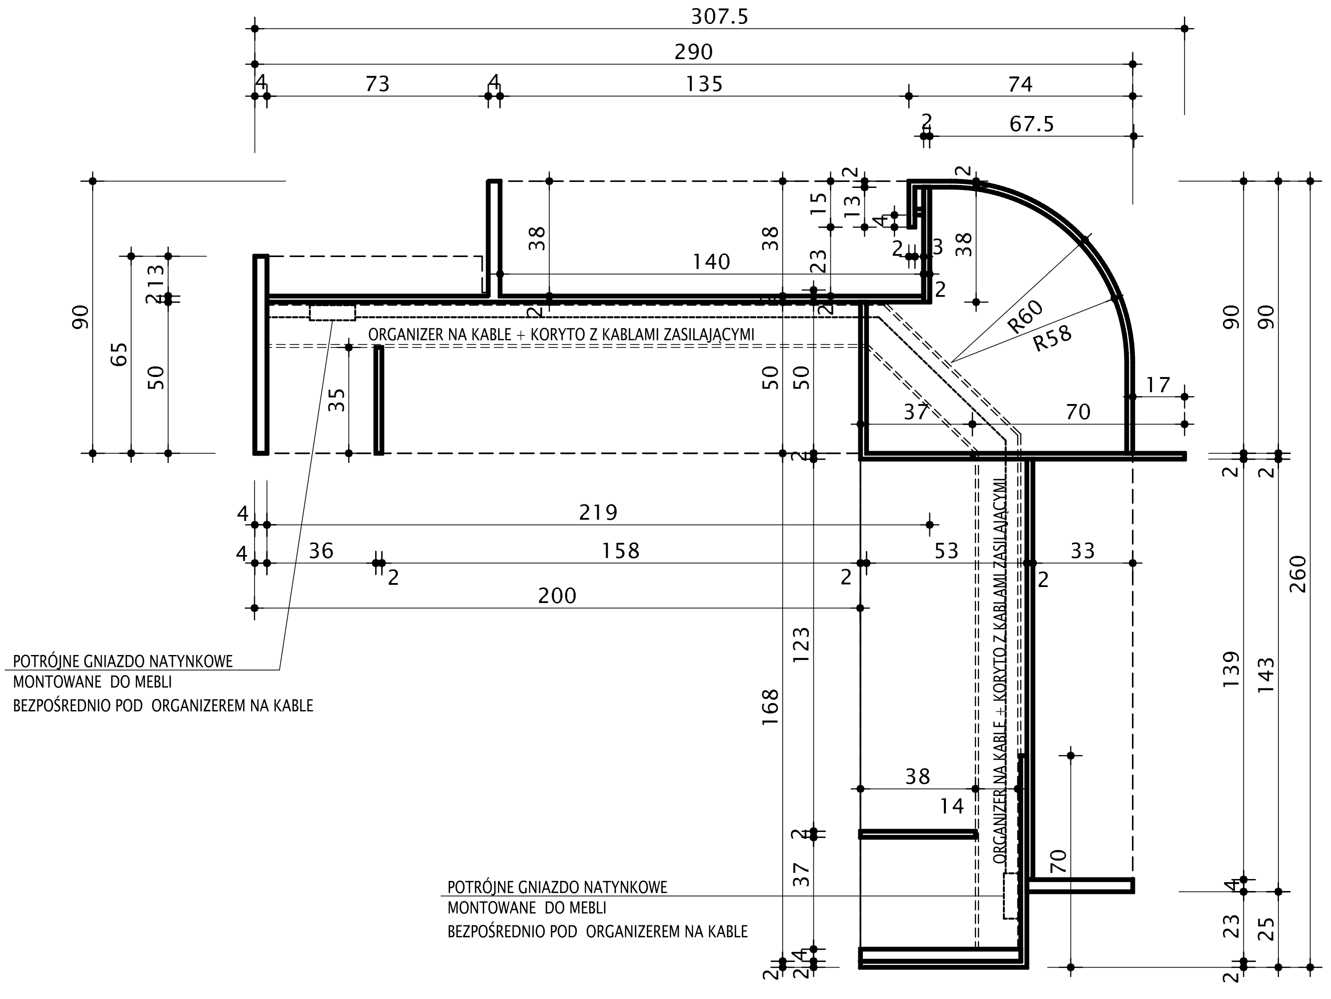Data:	Branza:	Skala:
sierpień 2026	ARCHITEKTURA	1:25

Tytuł rysunku: PROJEKT MEBLI
RZUT LADY RECEPCYJNEJ
PUNKTU OBSŁUGI KLIENTA

Nr rysunku: M1.1