



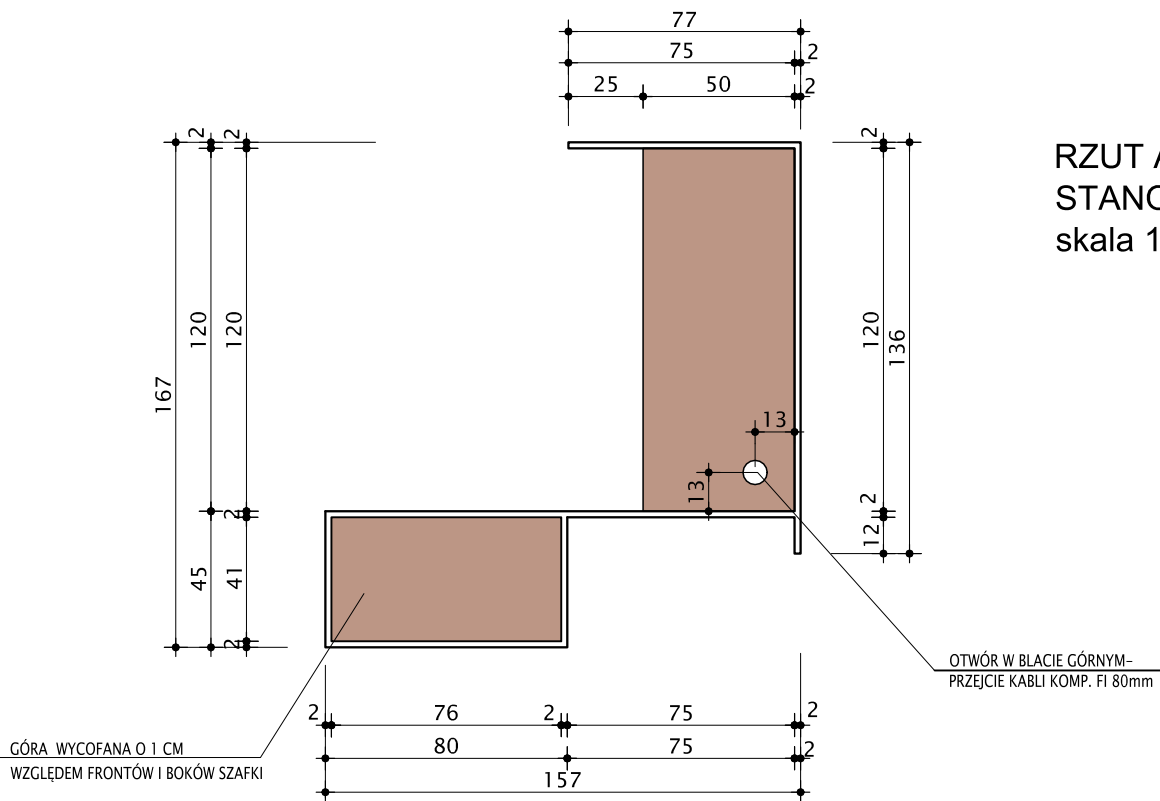

RZUT A-A BIURKA
STANOWISKA DLA PRACOWNIKA OCHRONY
skala 1:25

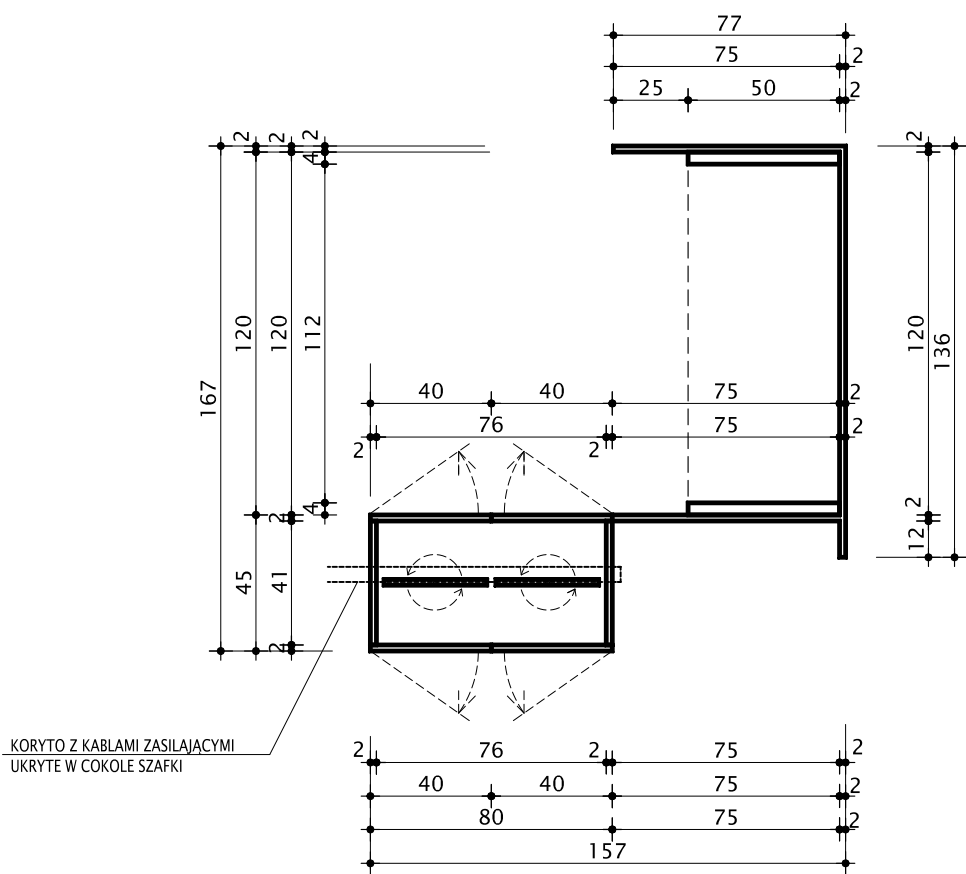

RZUT B-B BIURKA
STANOWISKA DLA PRACOWNIKA OCHRONY
skala 1:25

Temat: Projekt aranżacji holu (punkt obsługi klienta) w siedzibie Łódzkiego Oddziału Regionalnego ARiMR		
Inwestor: Agencja Restrukturyzacji i Modernizacji Rolnictwa Łódzki Oddział Regionalny al. Piłsudskiego 84, 92-202 Łódź		
Projektant:	mgr inż. arch. Joanna Goska nr upr. 33/LOOKK/2012	
Data:	sierpień 2026	Branża: ARCHITEKTURA
		Skala: 1:25
Tytuł rysunku: PROJEKT MEBLI RZUT BIURKA STANOWISKA DLA PRACOWNIKA OCHRONY		
Nr rysunku:		