



WIDOK WNĘTRZA SZAFKI NA KLUCZE
DLA BIURKA STONOWISKA PRACOWNIKA OCHRONY
skala 1:25

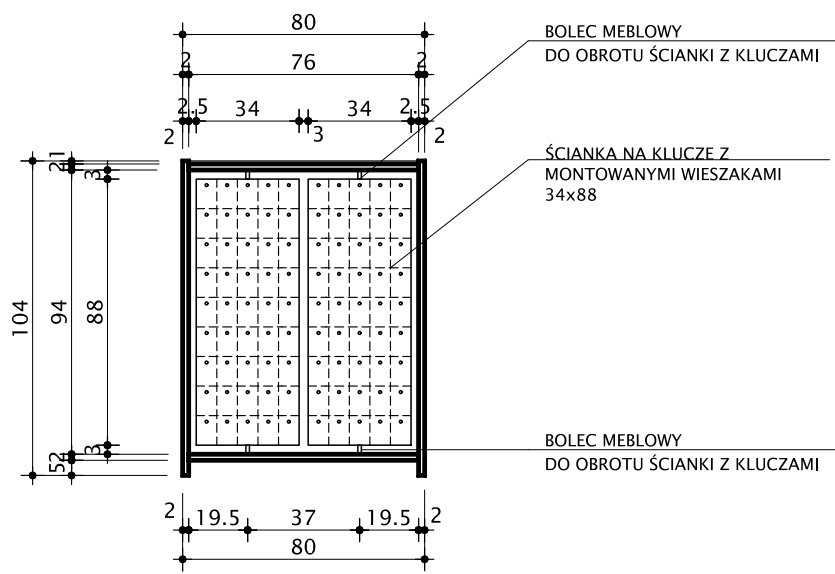

RZUT SZAFKI NA KLUCZE
DLA BIURKA STONOWISKA PRACOWNIKA OCHRONY
skala 1:25

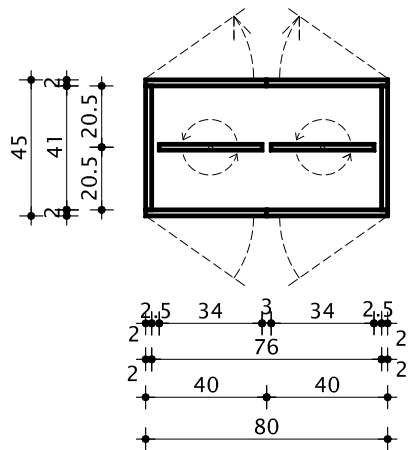

Temat:		
Projekt aranżacji holu (punkt obsługi klienta) w siedzibie Łódzkiego Oddziału Regionalnego ARiMR		
Inwestor:		
Agencja Restrukturyzacji i Modernizacji Rolnictwa Łódzki Oddział Regionalny al. Piłsudskiego 84, 92-202 Łódź		
Projektant:	mgr inż. arch. Joanna Goska nr upr.: 33/LOOKK/2012	
Data:	Branża:	Skala:
sierpień 2026	ARCHITEKTURA	1:25
Tytuł rysunku: PROJEKT MEBLI DWUSTRONNA SZAFKA NA KLUCZE DLA BIURKA STANOWISKA PRACOWNIKA OCHRONY		
Nr rysunku:		
M1.3		