


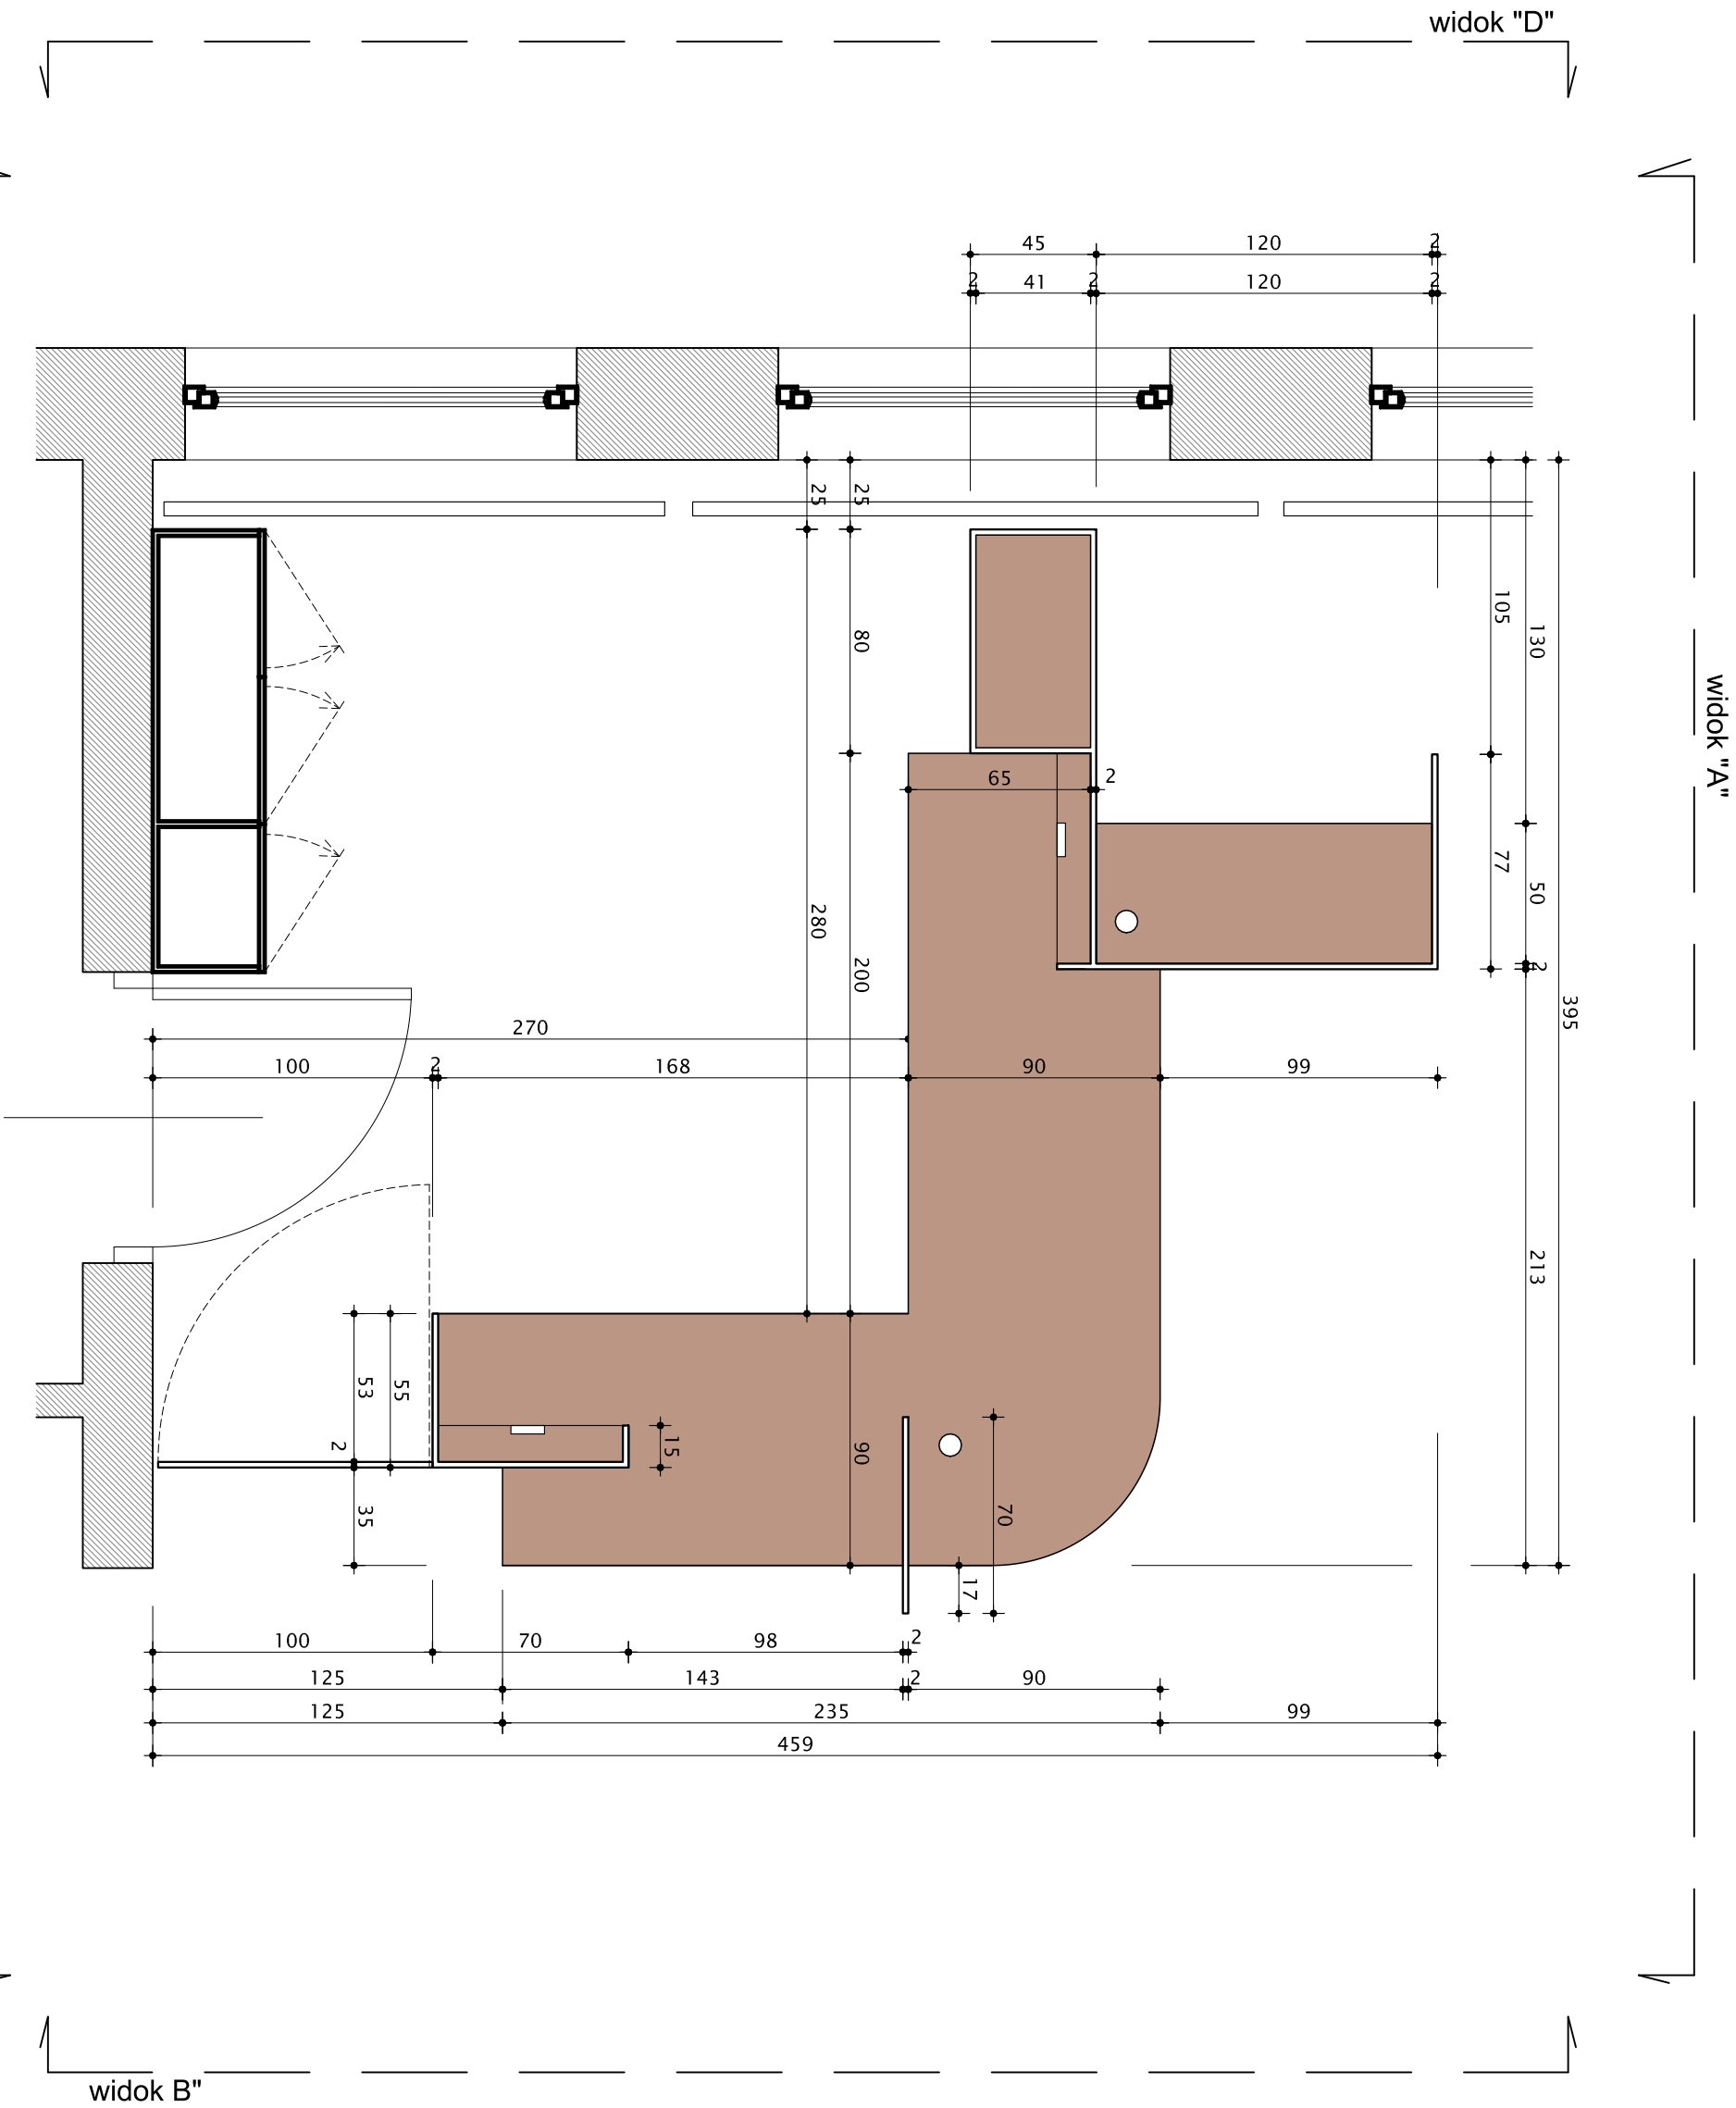

RZUT LADY
PUNKTU OBSŁUGI KLIENTA
ORAZ STANOWISKA
DLA PRACOWNIKA OCHRONY
skala 1:25

Temat: Projekt aranżacji holu (punkt obsługi Klienta) w siedzibie Łódzkiego Oddziału Regionalnego ARiMR			
Inwestor: Agencja Restrukturyzacji i Modernizacji Rolnictwa Łódzki Oddział Regionalny al. Piłsudskiego 84, 92-202 Łódź			
Projektant: mgr inż. arch. Joanna Goska nr upraw. 39/LOOKK2012			
Data: sierpień 2026	Branża: ARCHITEKTURA		Skala: 1:25
Tytuł rysunku: PROJEKT MEBLI RZUT LADY PUNKTU OBSŁUGI KLIENTA ORAZ STANOWISKA DLA PRACOWNIKA OCHRONY			
Nr rysunku: M1			