




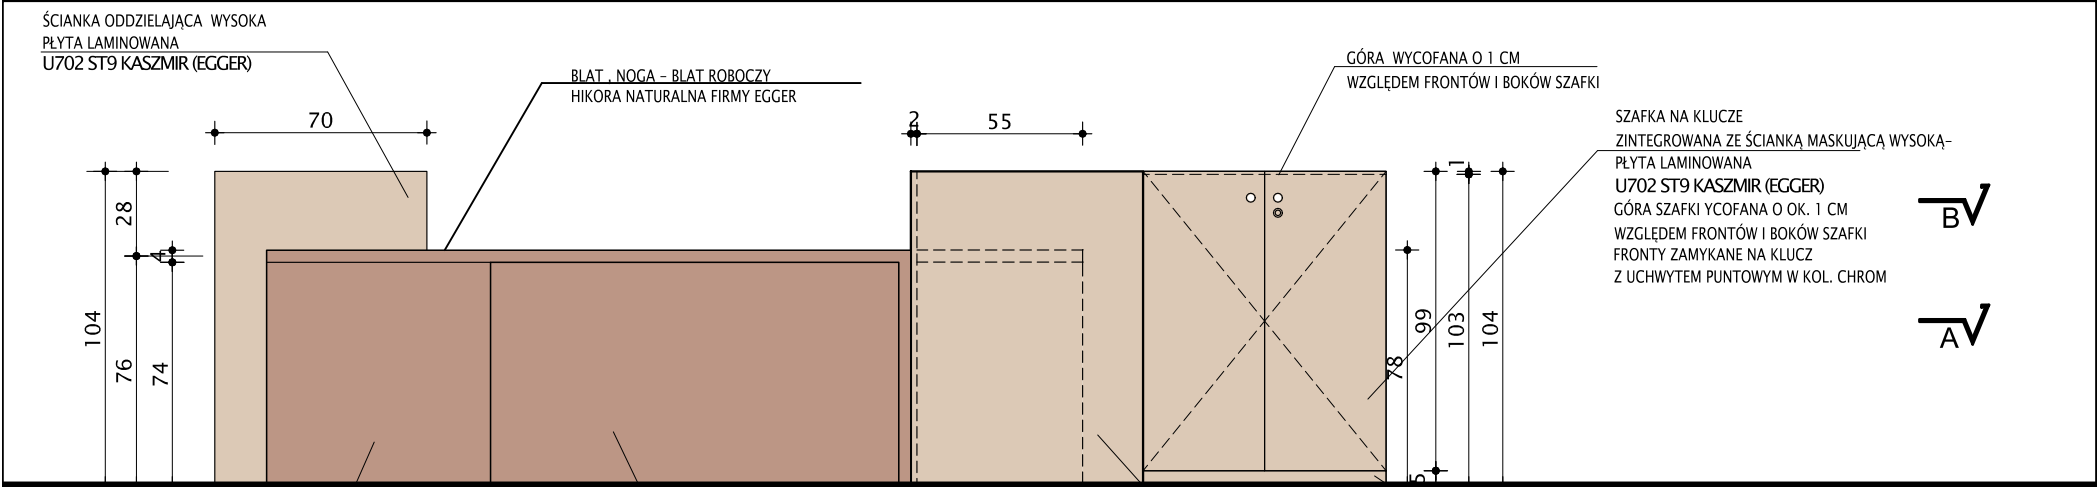


widok "A"

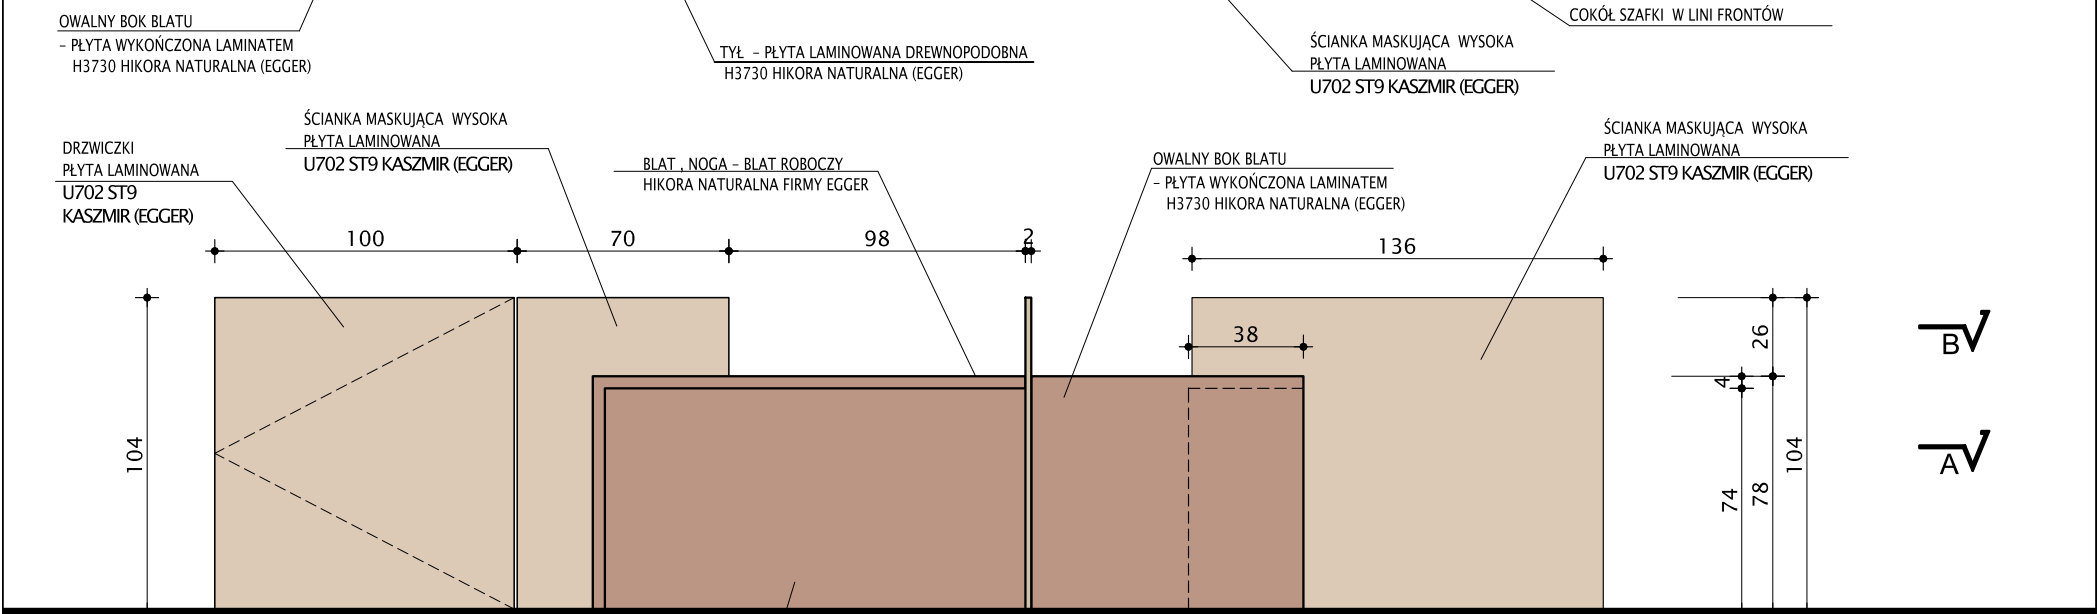

widok "B"

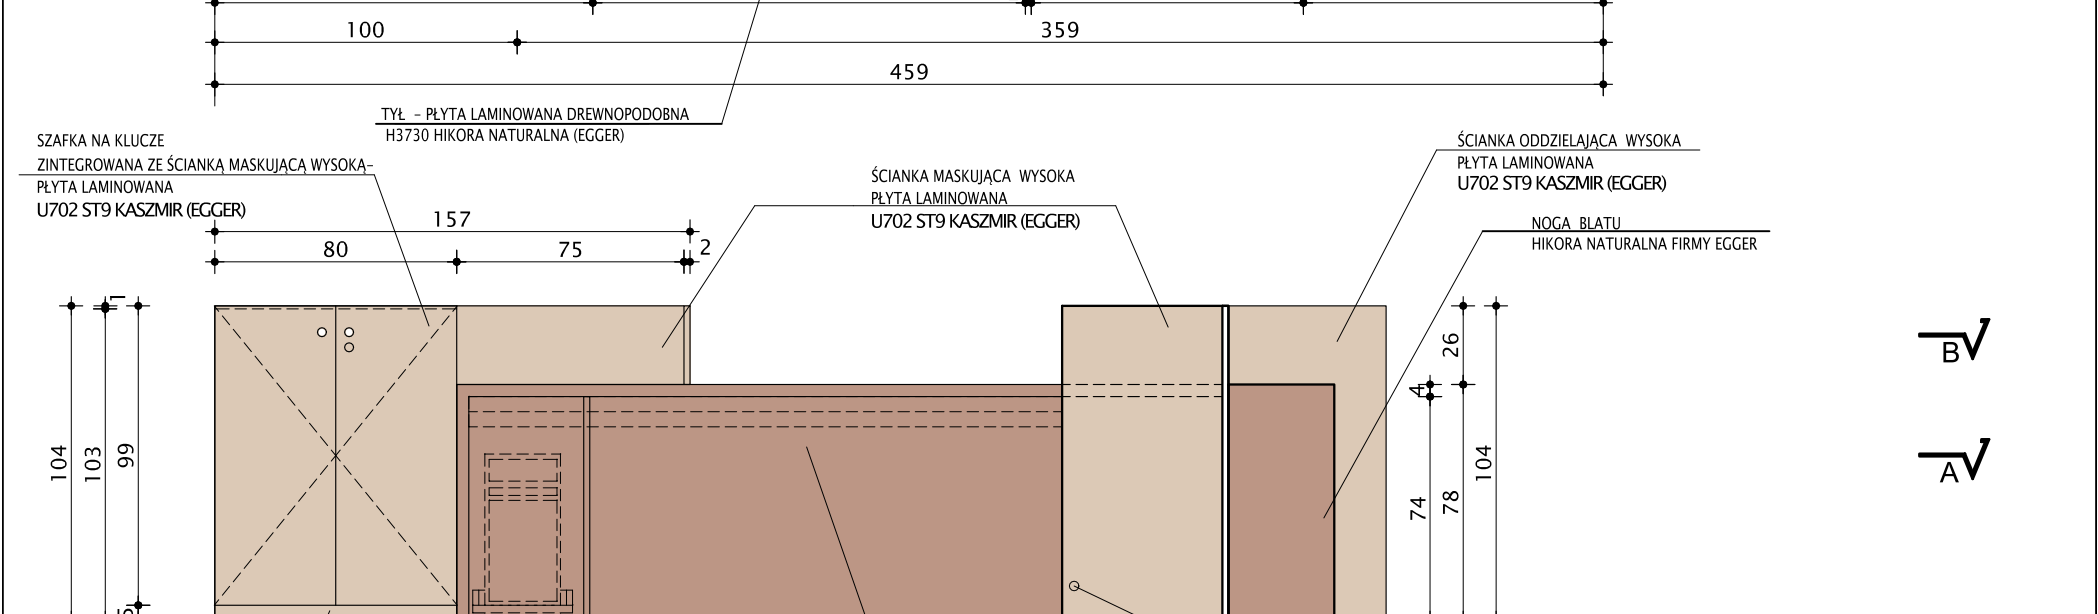

widok "C"

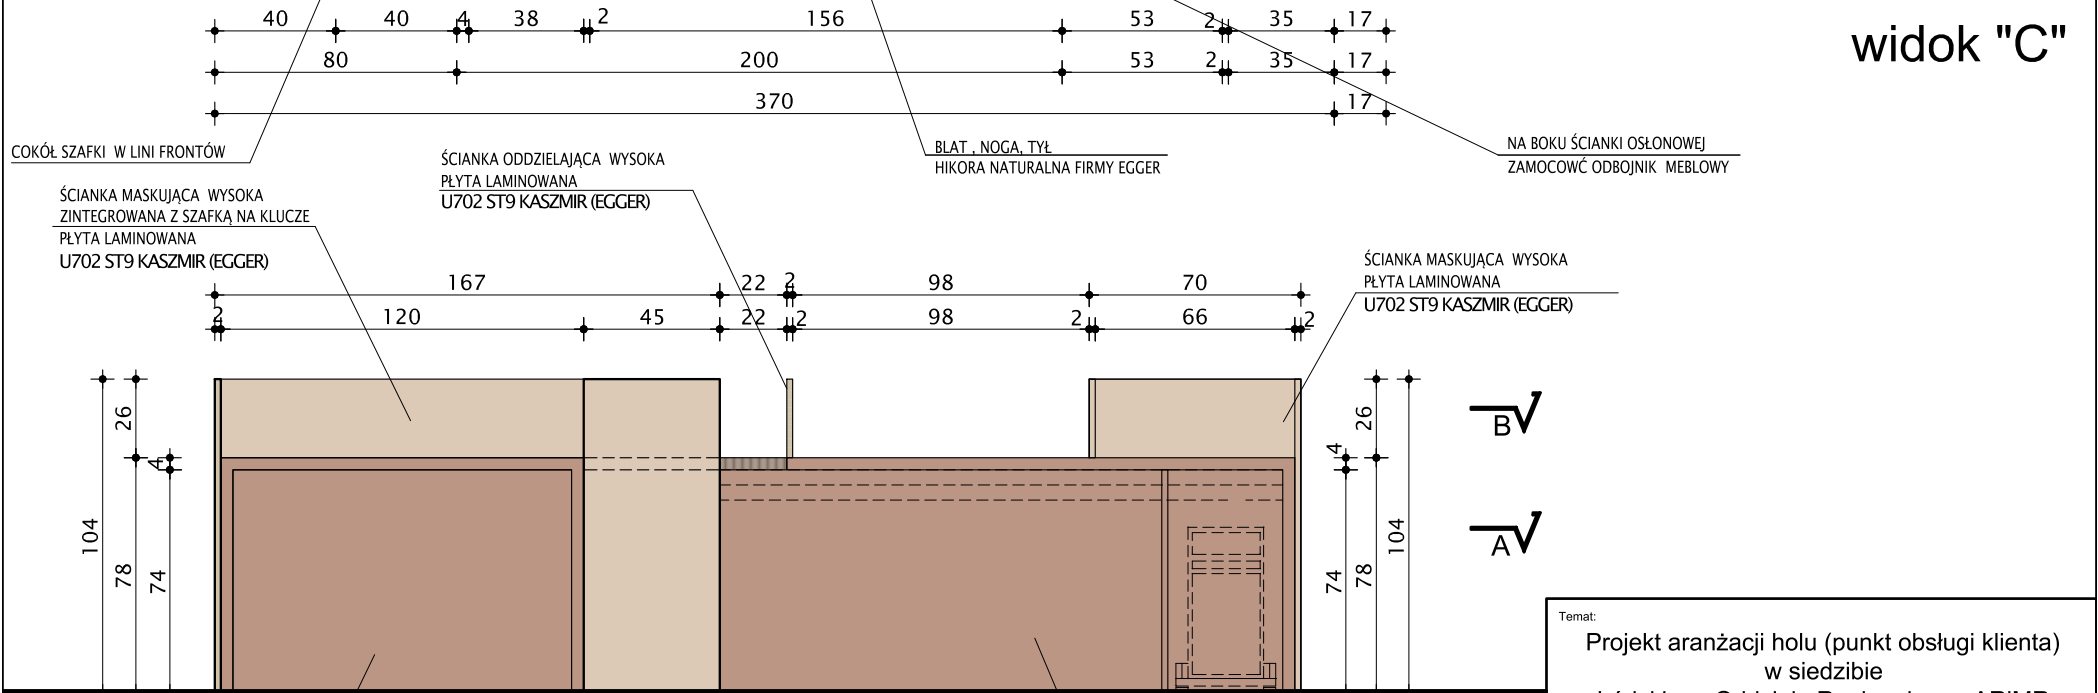

widok "D"

Temat: Projekt aranżacji holu (punkt obsługi klienta) w siedzibie Łódzkiego Oddziału Regionalnego ARiMR		
Inwestor: Agencja Restrukturyzacji i Modernizacji Rolnictwa Łódzki Oddział Regionalny al. Piłsudskiego 84, 92-202 Łódź		
Projektant:	mgr inż. arch. Joanna Goska nr upr. 33/LOOKK/2012	
Data:	Branka:	Skala:
sierpień 2026	ARCHITEKTURA	1:25
Tytuł rysunku: PROJEKT MEBLI WIDOKI ŁADY RECEPCYJNEJ PUNKTU OBSŁUGI KLIENTA ORAZ STANOWISKA DLA PRACOWNIKA OCHRONY		
Nr rysunku:		M2