


REGAŁ WYSOKI
PŁYTA LAMINOWANA
DREWNOPODOBNA
HIKORA NATURALNA FIRMY EGGER
FRONTY ZAMYKANE NA KLUCZ
Z UCHWYTEM PUNTOWYM W KOL. CHROM

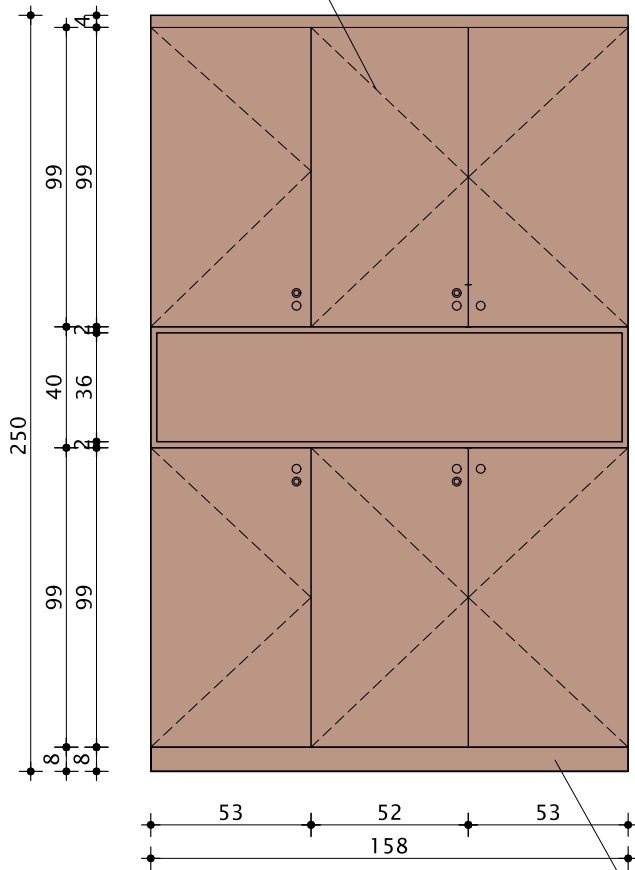


WIDOK FRONTU REGAŁU WYSOKIEGO "1"
skala 1:25

B

A


COKÓŁ SZAFKI W LINII FRONTÓW

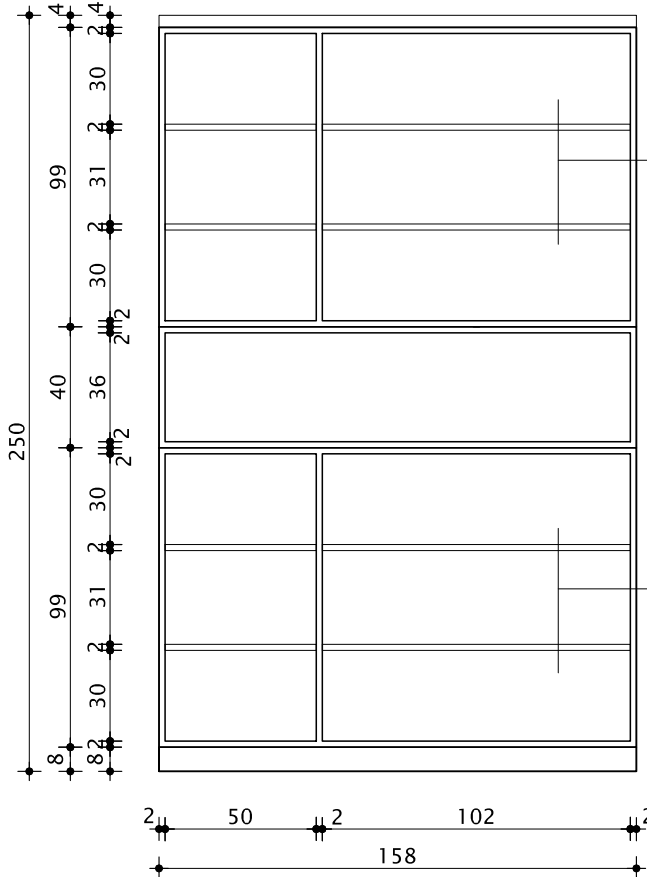


WIDOK WNĘTRZA REGAŁU WYSOKIEGO "1"
skala 1:25

PÓŁKI MOCOWANE
NA WSPORNIKACH (KOŁAKACH)
Z MOŻLIWOŚCIĄ ZMIANY POŁOŻENIA

PÓŁKI MOCOWANE
NA WSPORNIKACH (KOŁAKACH)
Z MOŻLIWOŚCIĄ ZMIANY POŁOŻENIA

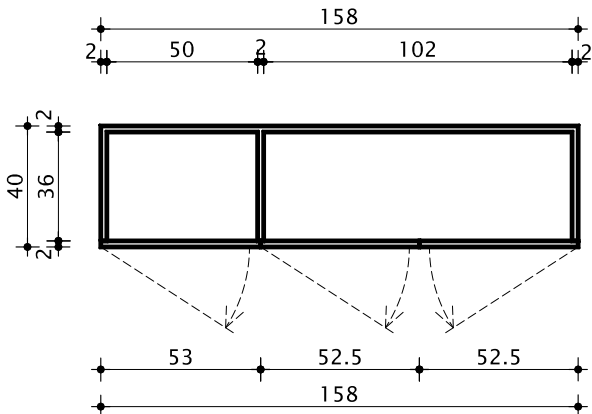

RZUT A-A REGAŁU WYSOKIEGO "1"
skala 1:25

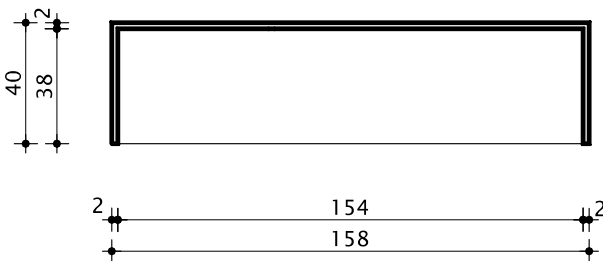

RZUT B-B REGAŁU WYSOKIEGO "1"
skala 1:25

Temat: Projekt aranżacji holu (punkt obsługi klienta) w siedzibie Łódzkiego Oddziału Regionalnego ARiMR		
Inwestor: Agencja Restrukturyzacji i Modernizacji Rolnictwa Łódzki Oddział Regionalny al. Piłsudskiego 84, 92-202 Łódź		
Projektant:	mgr inż. arch. Joanna Goska nr upr. 33/LOOKK/2012	
Data:	sierpień 2026	Skala: 1:25
Tytuł rysunku: PROJEKT MEBLI - REGAŁ WYSOKI "1"		
Nr rysunku:		