




WIDOK FRONTU
KONTENERA NA KÓŁKACH /MAŁY/
skala 1:25

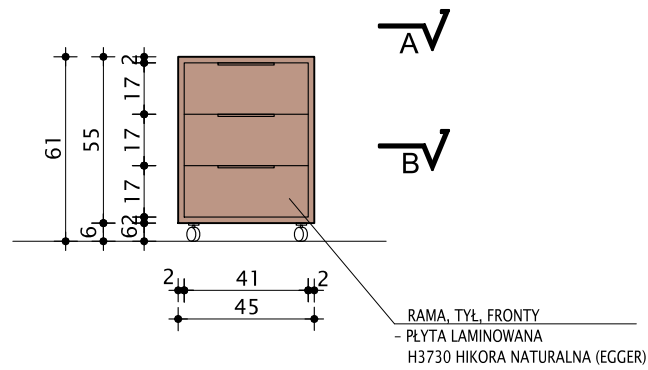


WIDOK FRONTU
KONTENERA NA KÓŁKACH /DUŻY/
skala 1:25

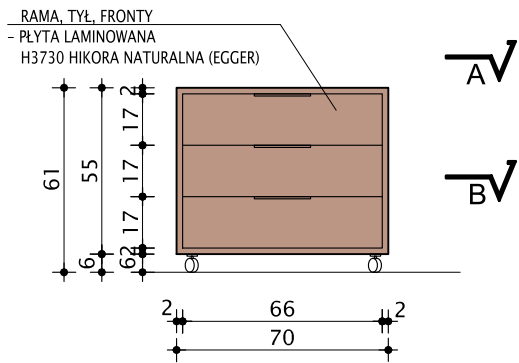


RZUT A-A
KONTENERA NA KÓŁKACH /MAŁY/
skala 1:25

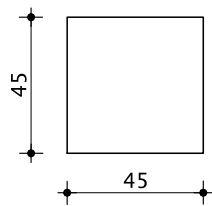


RZUT A-A
KONTENERA NA KÓŁKACH /DUŻY/
skala 1:25

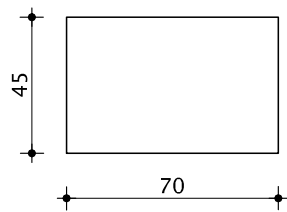

RZUT A-A
KONTENERA NA KÓŁKACH /MAŁY/
skala 1:25

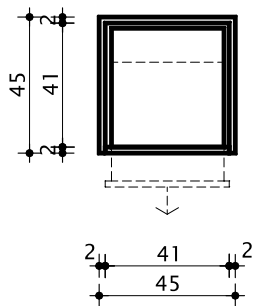

RZUT A-A
KONTENERA NA KÓŁKACH /DUŻY/
skala 1:25

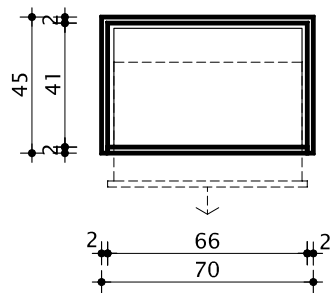

Temat: Projekt aranżacji holu (punkt obsługi klienta) w siedzibie Łódzkiego Oddziału Regionalnego ARiMR		
Inwestor: Agencja Restrukturyzacji i Modernizacji Rolnictwa Łódzki Oddział Regionalny al. Piłsudskiego 84, 92-202 Łódź		
Projektant:	mgr inż. arch. Joanna Goska nr upr. 33/LOOKK/2012	
Data:	Brzazza:	Skala:
sierpień 2026	ARCHITEKTURA	1:25
Tytuł rysunku: PROJEKT MEBLI KONTENERY BIUROWE		
Nr rysunku:		M4