




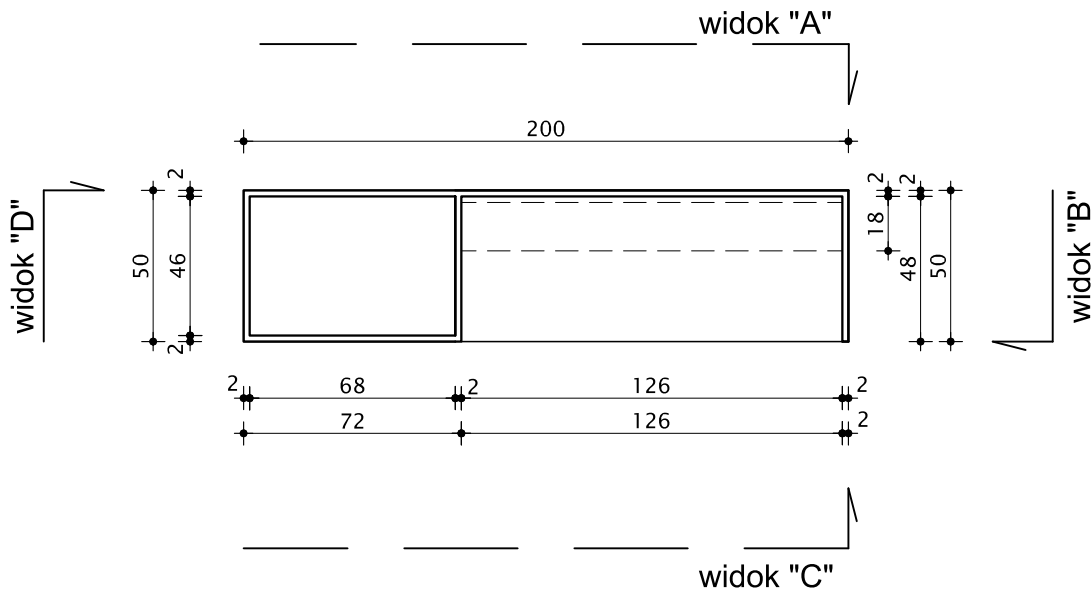


RZUT BIURKA Z KWIATONEM
skala 1:25

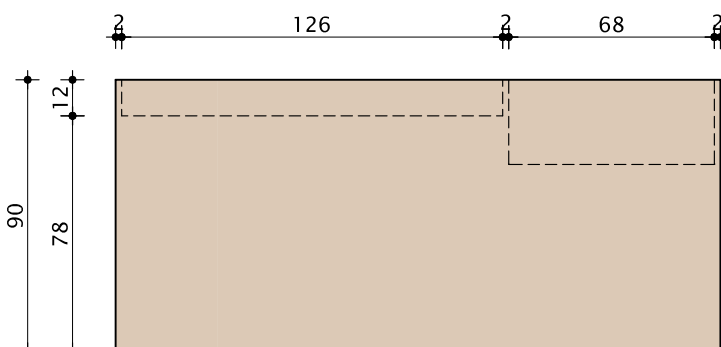


widok "A"

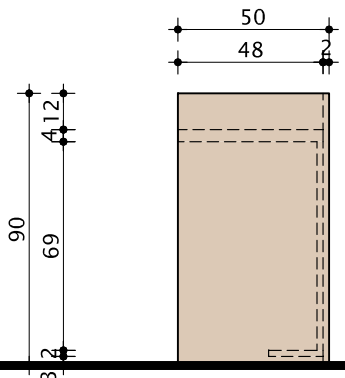

widok "B"

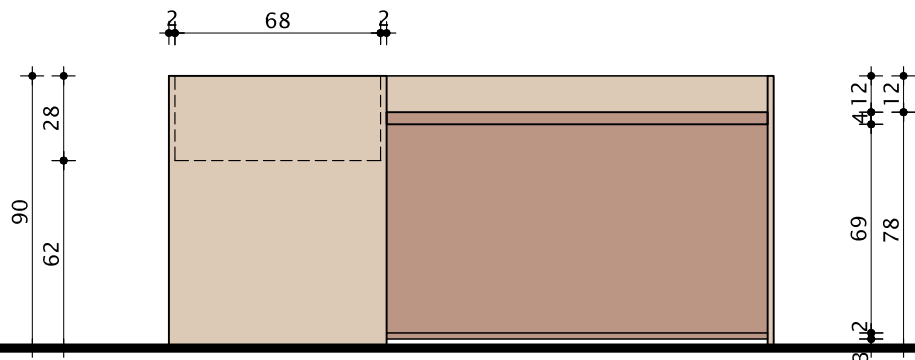

widok "C"

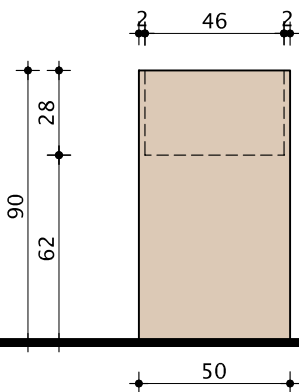

widok "D"

Temat: Projekt aranżacji holu (punkt obsługi klienta) w siedzibie Łódzkiego Oddziału Regionalnego ARiMR		
Inwestor: Agencja Restrukturyzacji i Modernizacji Rolnictwa Łódzki Oddział Regionalny al. Piłsudskiego 84, 92-202 Łódź		
Projektant:	mgr inż. arch. Joanna Goska nr upr. 33/LOOKK/2012	
Data:	sierpień 2026	Skala: 1:25
Tytuł rysunku: PROJEKT MEBLI BIURKO Z KWIATONEM		
Nr rysunku:		