




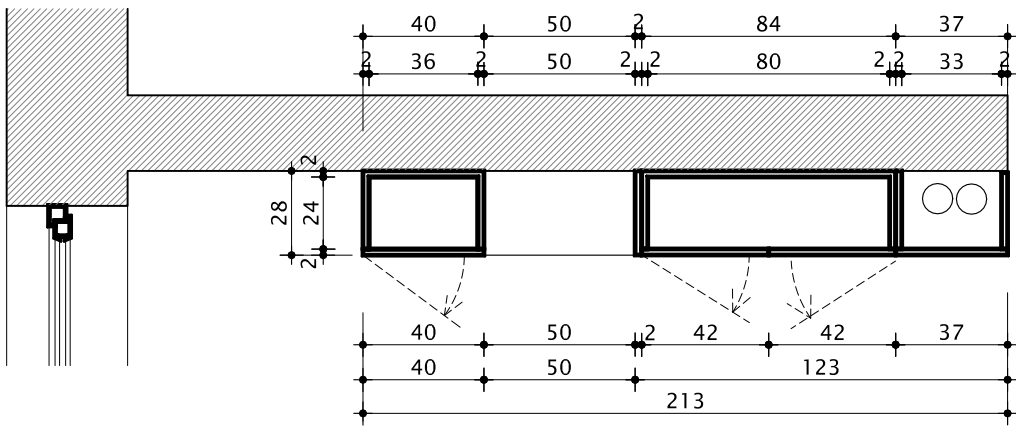

RZUT A-A REGAŁU WYSOKIEGO "2"
skala 1:25

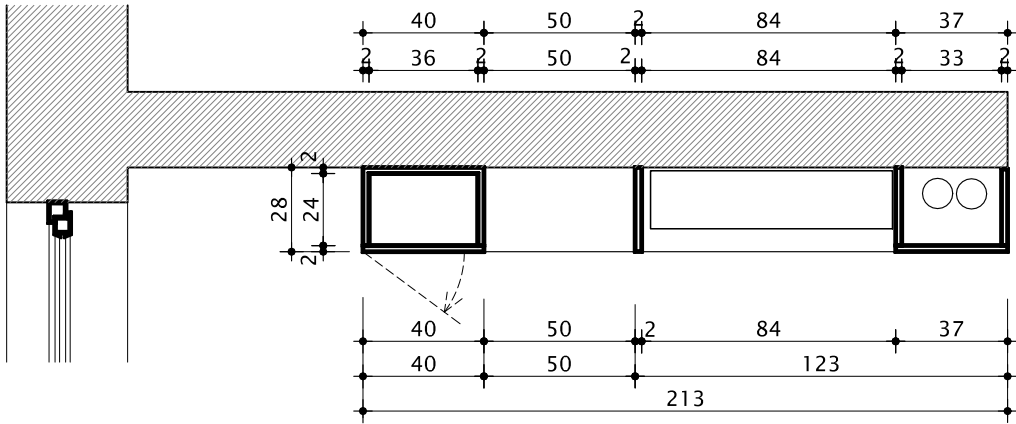

RZUT B-B REGAŁU WYSOKIEGO "2"
skala 1:25

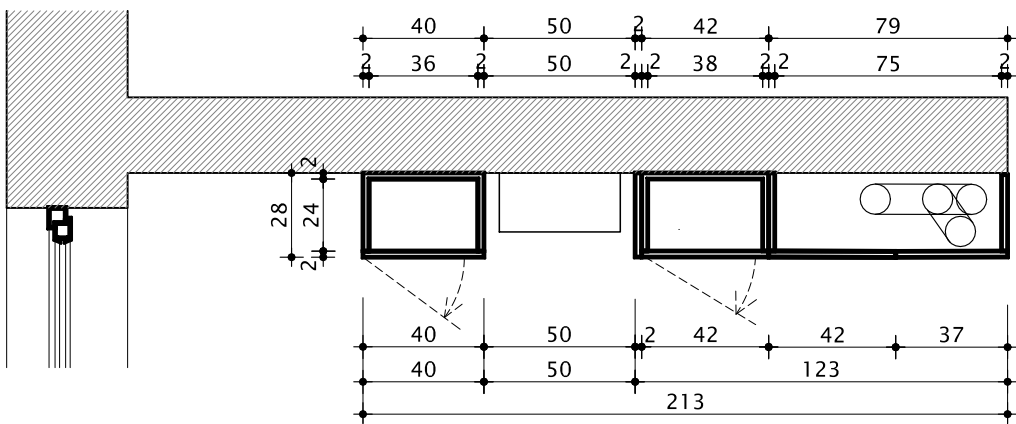

RZUT C-C REGAŁU WYSOKIEGO "2"
skala 1:25

SZAFKA NA KLUCZE
PŁYTA MEBŁOWA LAMINOWANA BIAŁA (SATYNA)
FRONT ZAMYKANY NA KLUCZ
Z UCHWYTEM PUNKTOWYM W KOL. CHROM

ŚCIANKA BOCZNA
PŁYTA MEBŁOWA LAMINOWANA
BIAŁA (SATYNA)


MASKOWNICA GÓRNA
- W LINII FRONTÓW

WIDOK FRONTU REGAŁU WYSOKIEGO "2"
skala 1:25

SZAFKI Z PÓLKAMI
PŁYTA MEBŁOWA LAMINOWANA BIAŁA (SATYNA)
UCHWYT PUNKTOWY - CHROM

MASKOWNICA RUR
Z PODZIAŁEM IMITUJĄCYM. FRONTY OTWIERALNE
PŁYTA MEBŁOWA LAMINOWANA BIAŁA (SATYNA)

SZAFKA Z PUŁKAMI
PŁYTA MEBŁOWA LAMINOWANA BIAŁA (SATYNA)
FRONTY OTWIERAE BEZUCHWYTOWO (KLIK KLAK)

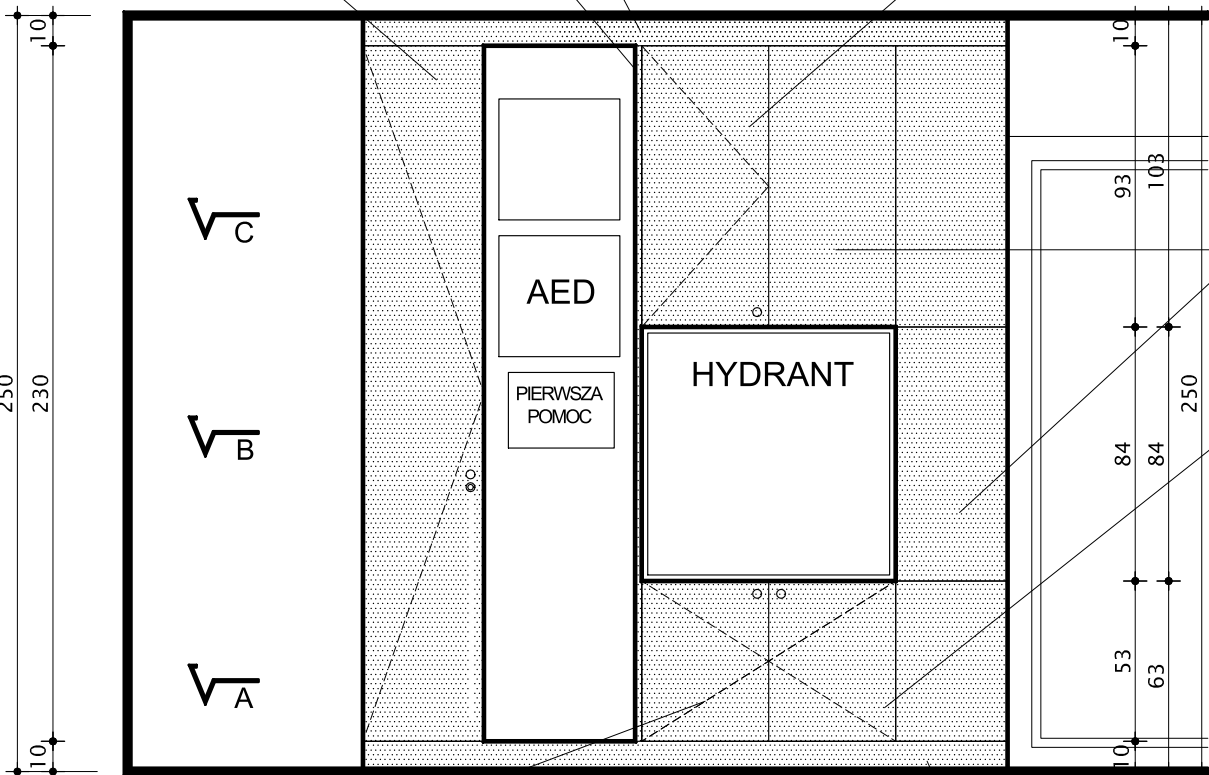

SZAFKI Z PÓLKAMI
PŁYTA MEBŁOWA LAMINOWANA BIAŁA (SATYNA)
UCHWYT PUNKTOWY - CHROM

COKÓŁ W LINII FRONTÓW

Temat: Projekt aranżacji holu (punkt obsługi klienta) w siedzibie Łódzkiego Oddziału Regionalnego ARiMR		
Inwestor: Agencja Restrukturyzacji i Modernizacji Rolnictwa Łódzki Oddział Regionalny al. Piłsudskiego 84, 92-202 Łódź		
Projektant:	mgr inż. arch. Joanna Goska nr upr. 33/LOOKK/2012	
Data:	sierpień 2026	Skala: 1:25
Branża: ARCHITEKTURA		
Tytuł rysunku: PROJEKT MEBLI - REGAŁ WYSOKI "2"		
Nr rysunku:		