


MAPA Z PROJEKTEM PODZIAŁU NIERUCHOMOŚCI

SKALA 1:1000

WYKAZ ZMIAN GRUNTOWYCH

Stan dotychczasowy											Stan nowy									
L.p.	Nr jedn. rej.	Identyfikator działki ewidencyjnej	Numer		Określenie położenia	Rodzaj użytku lub przezn. budynku	Klasa	Powierzchnia		Numer		Określenie położenia	Rodzaj użytku lub przezn. budynku	Klasa	Powierzchnia		Nr jedn. Rej.	Identyfikator działki ewidencyjnej		
			ark. mapy	działki				ha	ark. mapy	działki	ha									
1	G261	220705_2.0002.211/11	-	211/11	-	R	IVa	0,9100	-	211/23	-	R	IVa	0,0651	G261	220705_2.0002.211/23				
						Ps	V	0,1400			Razem			0,0651						
										211/24	-	R	IVa	0,8449	G261	220705_2.0002.211/24				
												Ps	V	0,1400						
					Razem			1,0500			Razem			0,9849						
					Ogółem			1,0500			Ogółem			1,0500						
Słownie: jeden hektar, pięć arów, zero metrów kwadratowych.																				

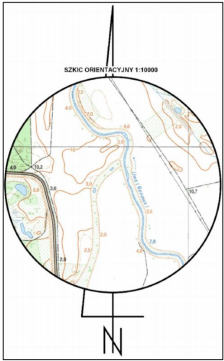

Sporządzono zgodnie z art. 20 ust. 1 w związku z art. 38 oraz 39 ust. 1 Ustawy z dnia 26 kwietnia 2009 r. o inwestycjach w zakresie terminalu regazyfikacyjnego skroplonego gazu ziemnego w Świnoujściu.

Granice działek dzielonych oznaczono kolorem żółtym.
Nowe granice i numery działek powstałe w wyniku podziału oznaczono kolorem czerwonym.




PODPIS ZAUFANY
KAROLINA
KOCIEMSKA
12.05.2025 21:37:05 (GMT+2)
Dokument podpisany elektronicznie
podpisem zaufanym

GEODETA UPRAWNIONY
mgr inż. Karolina Kociemska
nr upr. GUGiK 22862

Gdańsk, dnia 12.05.2025 r.

Opracował:
Kierownik prac geodezyjnych
Karolina Kociemska, nr upr. 22862

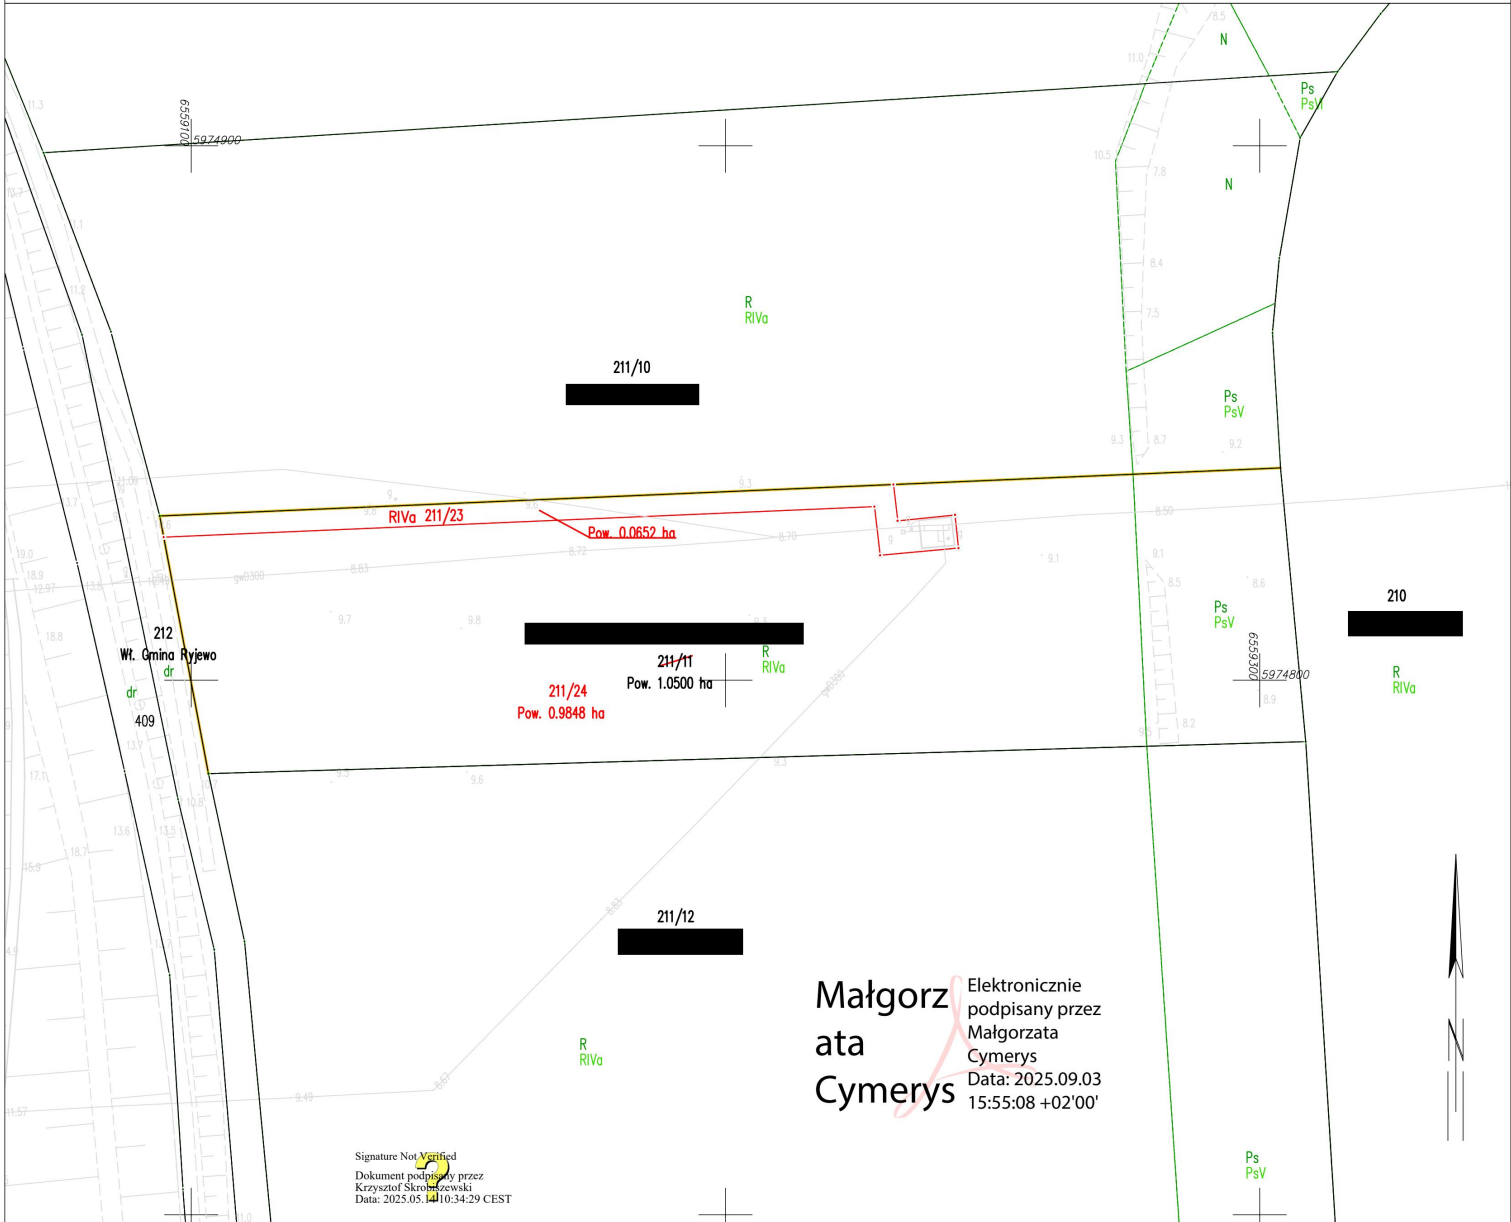

Małgorzata Cymerys
Elektronicznie podpisany przez
Małgorzata Cymerys
Data: 2025.09.03 15:55:08 +02'00'