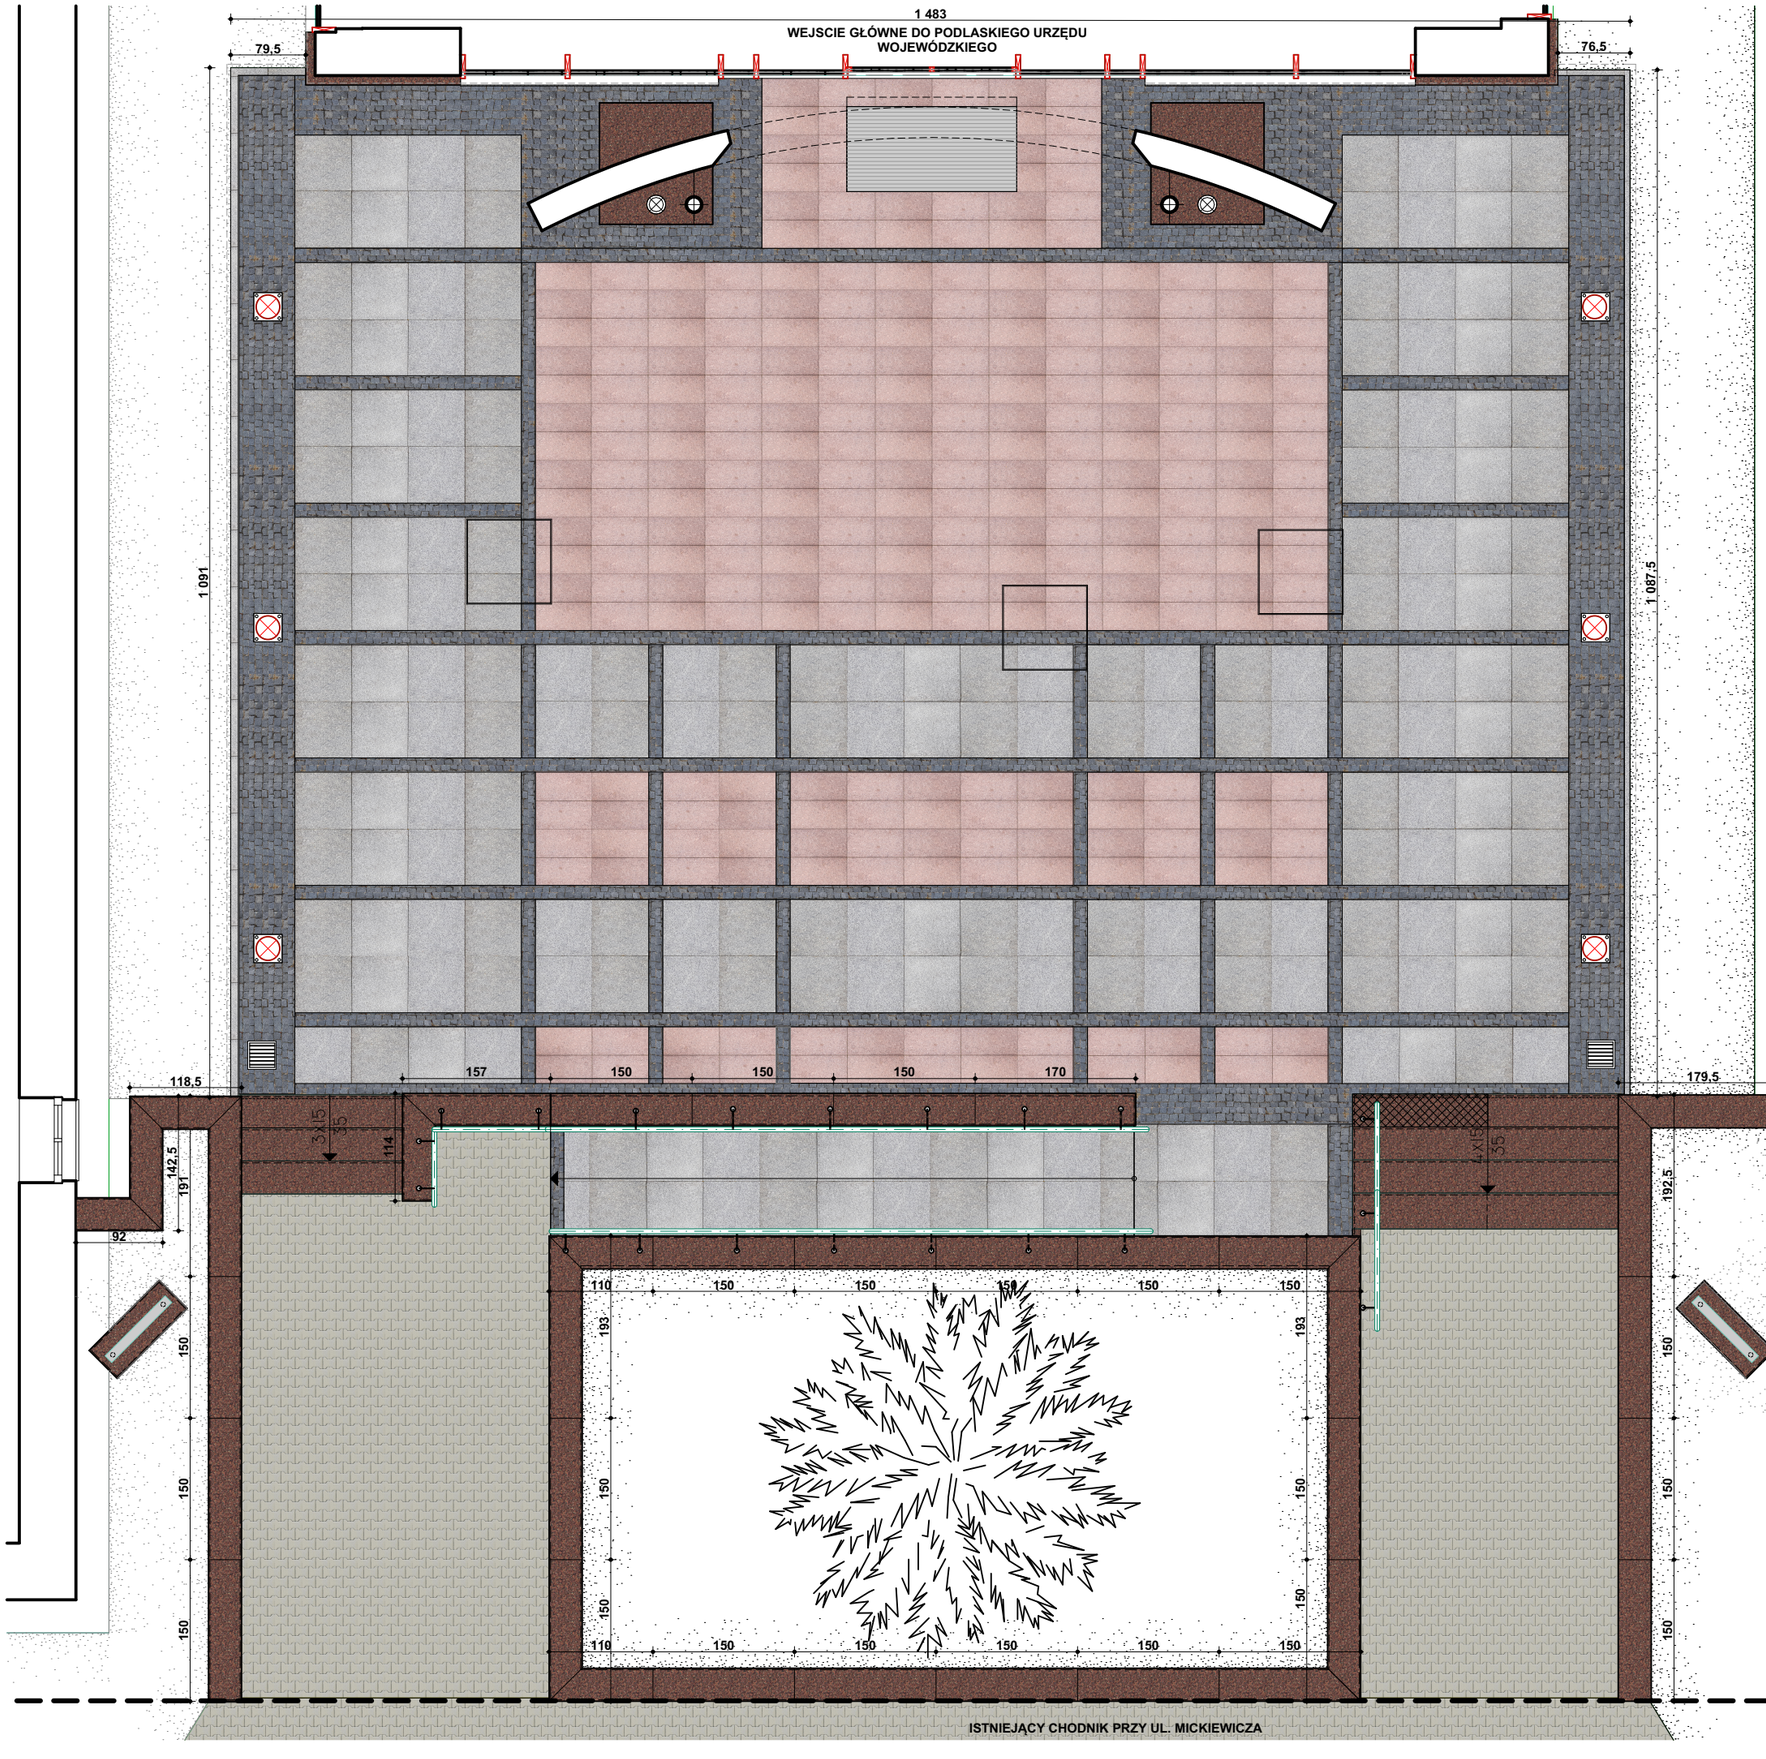

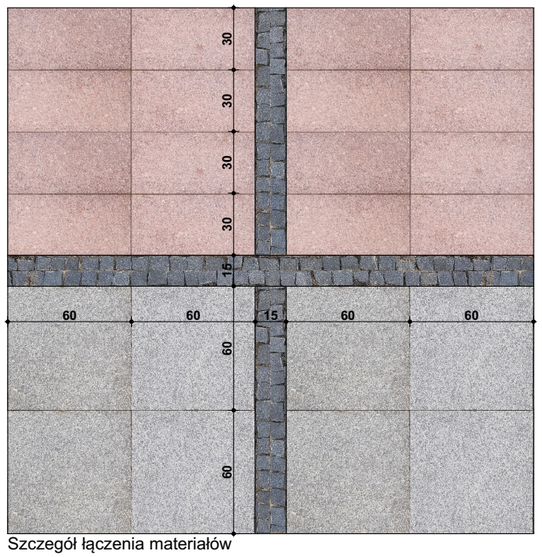

Szczegół łączenia materiałów

UWAGA:
Przy projektowanej nawierzchni placu należy zachować istniejące spadki terenu. Powierzchnię placu dostosować do stałych elementów terenu takich jak: wejście do budynku, fundamenty opraw oświetleniowych (6szt), kratki odpływowe (2szt) schody(2szt) oraz pochylnia dla niepełnosprawnych.

Przed zakupem materiałów kamiennych należy przedstawić inwestorowi próbki do akceptacji.

KOLORYSTYKA:

- proj. kostka kamienna bazaltowa łupana 6/8cm
- proj. płyta kamienna czerwona płomieniowana gr. 4cm, wym. 30x60cm
- proj. płyta kamienna szara płomieniowana gr. 4cm, wym. 60x60cm
- proj. opornik granitowy szary płomieniowany, wym. 6x25cm
- proj. kostka bet. szara gr. 8cm, typu "H" w nawiązaniu do powierzchni chodnika przy ul. Mickiewicza
- wierzchnia okładzina murków terenowych i fundamentów: proj. płyta kamienna polerowana gr. 3cm, kolor czerwony typu "maple red", pionowa okładzina: płyta kamienna polerowana gr. 2cm kolor czerwony typu "maple red"
- stopnica przeznaczona do wymiany: proj. płyta kamienna płomieniowana gr. 3cm, kolor czerwony typu "maple red" odcień dopasowany do istn. stopnic
- podstopnice przeznaczone do wymiany: proj. płyta kamienna polerowana gr. 2cm, kolor czerwony typu "maple red" odcień dopasowany do istn. stopnic

Odcień płyt kamiennych do wykończenia murków terenowych powienien być zbliżony do wykończonego wejścia bocznego do PUW (od ul. Mickiewicza)

RZUT PLACU KOLORYSTYKA

EMES - PROJEKT
PRACOWNIA ARCHITEKTONICZNA
MARCIN SZYMANOWICZ
UL. MAZOWIECKA 39/13
15-302 BIAŁYSTOK, TEL. 509 507 503

		NR RYS.	***3***
OBIEKT	REMONT PLACU PRZED WEJŚCIEM GŁÓWNYM DO PODLASKIEGO URZĘDU WOJEWÓDZKIEGO PRZY UL. MICKIEWICZA 3 W BIAŁYMSTOKU	FAZA:	***PW***
		DATA	02.11.2018
TYTUŁ RYS.	***RZUT PLACU - KOLORYSTYKA***	SKALA	**1:65**
ARCHITEKTURA OPRACOWAŁ	MGR INŻ. ARCH. MARCIN SZYMANOWICZ	UPR. NR	PODPIS
ARCHITEKTURA PROJEKTANT	MGR INŻ. ARCH. JERZY ŁUCKI	UPR. NR BŁ/130/88	PODPIS