

WIDOK ELEWACJI FRONTOWEJ I PORTALU 1:50


UWAGA: Istniejący układ płytek do odtworzenia Początek układania od dolnej krawędzi nadproża Przed zakupem materiałów kamiennych należy przedstawić inwestorowi próbki do akceptacji.

KOLORYSTYKA:


- okładzina elewacyjna: proj. płytki kamienne polerowane gr. 1cm, wym. 30x60cm, kolor czerwony typu "maple red"
- proj. obróbka blacharska na zwieńczeniu portalu (odtworzenie istniejącej kolorystyki)

Odcień płyt kamiennych do wykończenia elewacji frontowej i portalu powinien być zbliżony do wykończonego wejścia bocznego do PUW (od ul. Mickiewicza)

WIDOK PORTALU OD STRONY ELEWACJI 1:50

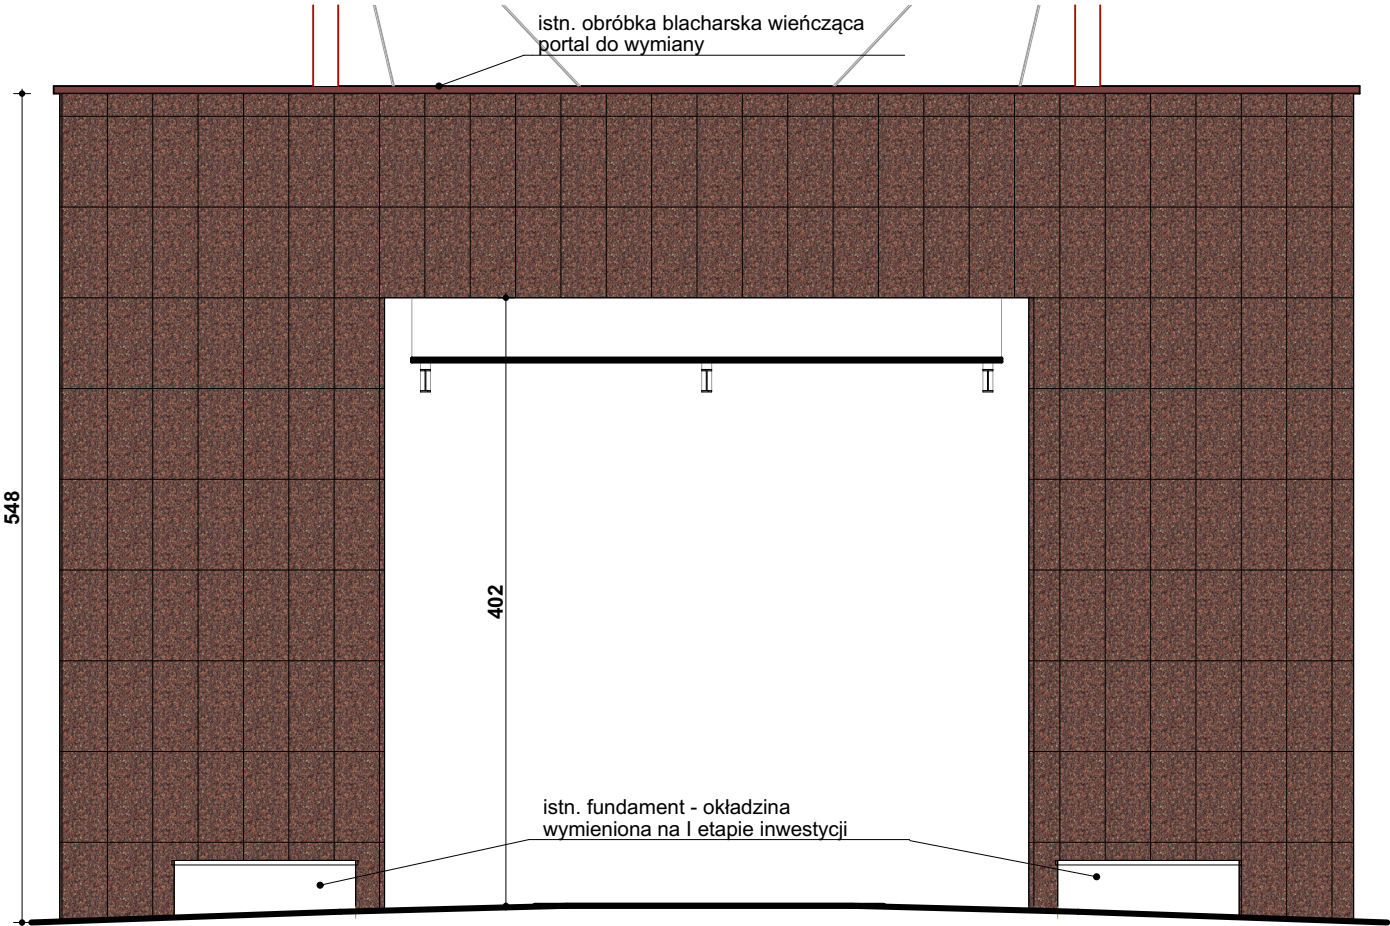

ELEWACJA FRONTOWA I PORTAL - KOLORYSTYKA 1:50

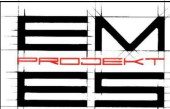	EMES - PROJEKT PRACOWNIA ARCHITEKTONICZNA MARCIN SZYMANOWICZ UL. MAZOWIECKA 39/13 15-302 BIAŁYSTOK, TEL. 509 507 503	NR RYS.	
		3	
OBIEKT	REMONT ELEWACJI FRONTOWEJ I PORTALU PRZED WEJŚCIEM GŁÓWNYM DO PODLASKIEGO URZĘDU WOJEWÓDZKIEGO PRZY UL. MICKIEWICZA 3 W BIAŁYMSTOKU	FAZA: PW	
		DATA 02.11.2018	
TYTUŁ RYS.	ELEWACJA FRONTOWA I PORTAL - KOLORYSTYKA	SKALA 1:50	
ARCHITEKTURA OPRACOWAŁ	MGR INŻ. ARCH. MARCIN SZYMANOWICZ	UPR. NR	PODPIS
ARCHITEKTURA PROJEKTANT	MGR INŻ. ARCH. JERZY ŁUCKI	UPR. NR BŁ/130/88	PODPIS